

SKÝRINGAR:

=====



Málstraumur rofa og tengla sé 10 A.
 Pipur séu 16 mm, vir 1,5 mm².
 Hæð rofa sé 105 cm, hæð tengla sé 20 cm.
 Hæð rofa og tengla í eldhúsi, þvottahúsi
 geymslum sé 105 cm.
 Allar hædir miðast við fullfrágengin gólf.
 Táka skal mál millivæggja s.k.v. smíðateikningu.
 Binda skal saman vatnsinntök og jarðbinda baðkör.
 Gangi skal frá raflögnum s.k.v. reglugerð R.E.R og
 Rafveitu Hafnarfjarðar.

} nema annars
sé getið

L tákna loftnet

S tákna sími

DS tákna dyrasimi.

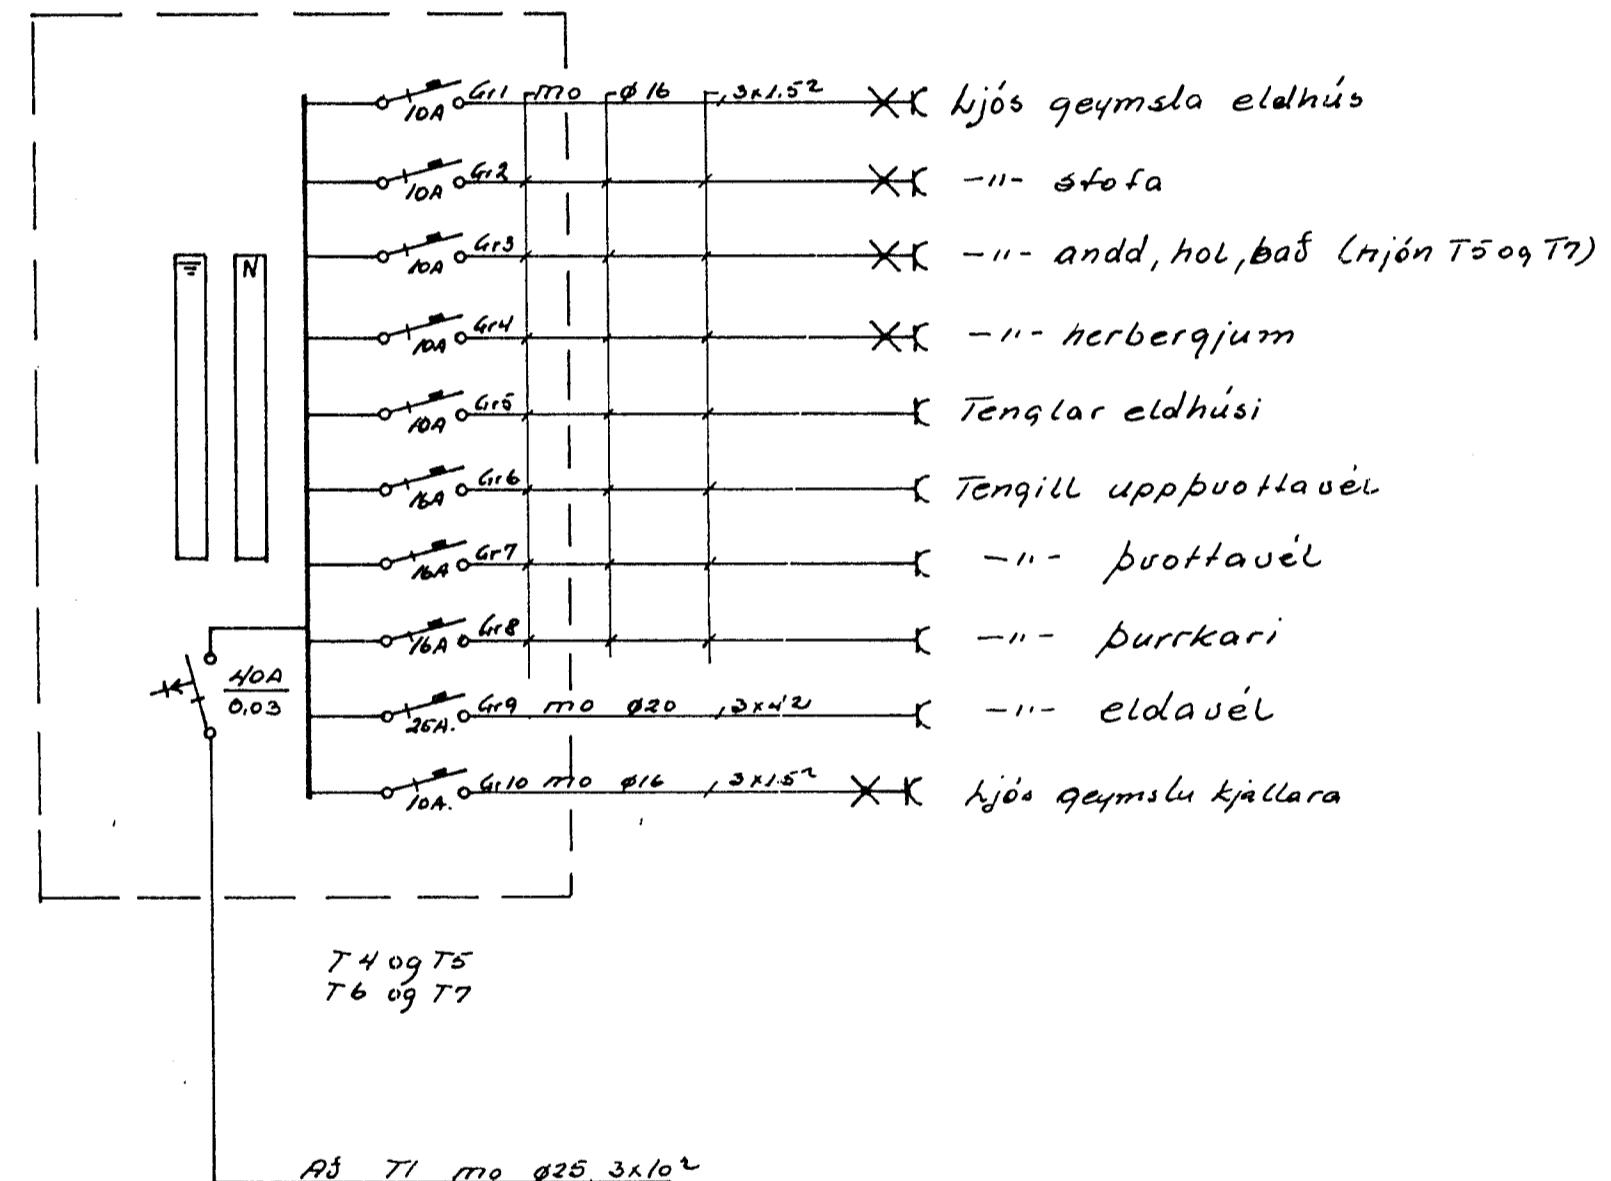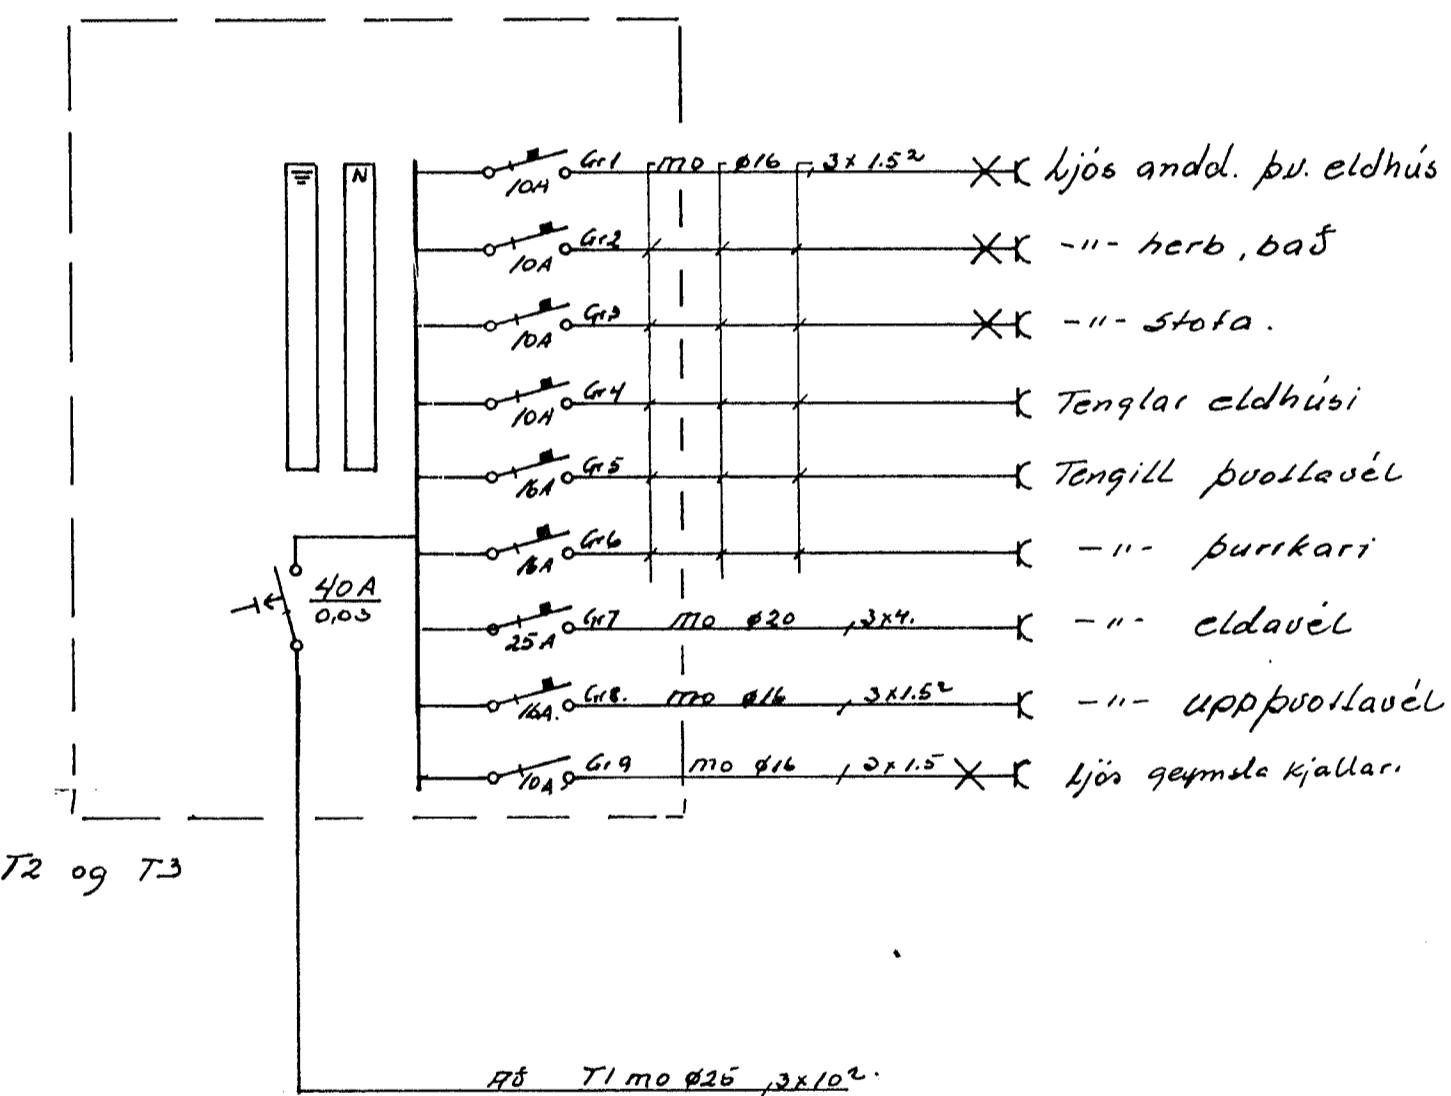

| NR. | BREYTING | DAGS | BR. |
|----------------------------|----------|--------|-----|
| TRADARBERG 5 HAFNARFIRDI | | | |
| EINLÍNUMYNDIR GREINITÖFLUR | HANNAÐ | 16 | |
| SKÝRINGAR | TEIKNAÐ | 16 | |
| | DAGS | jan 90 | |
| | BLAÐ | 5 AF 5 | |
| | KVARDI | | |
| | VERK NR. | 89,229 | |