
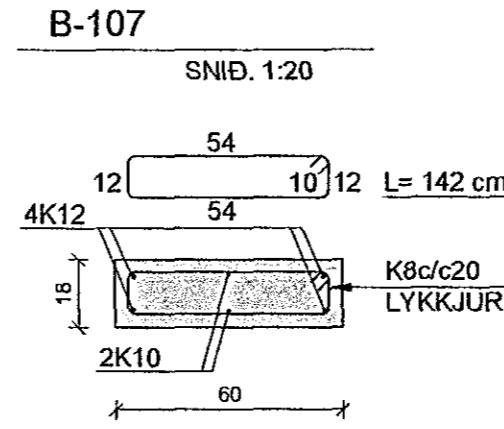
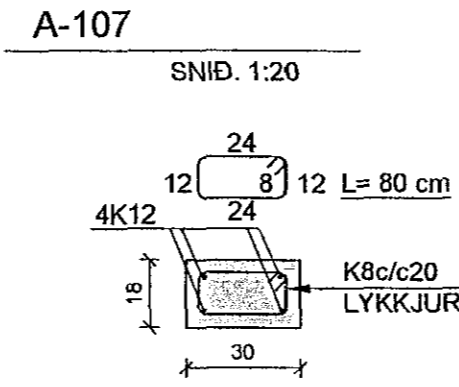



Hliðarveggir, mkv. 1:50

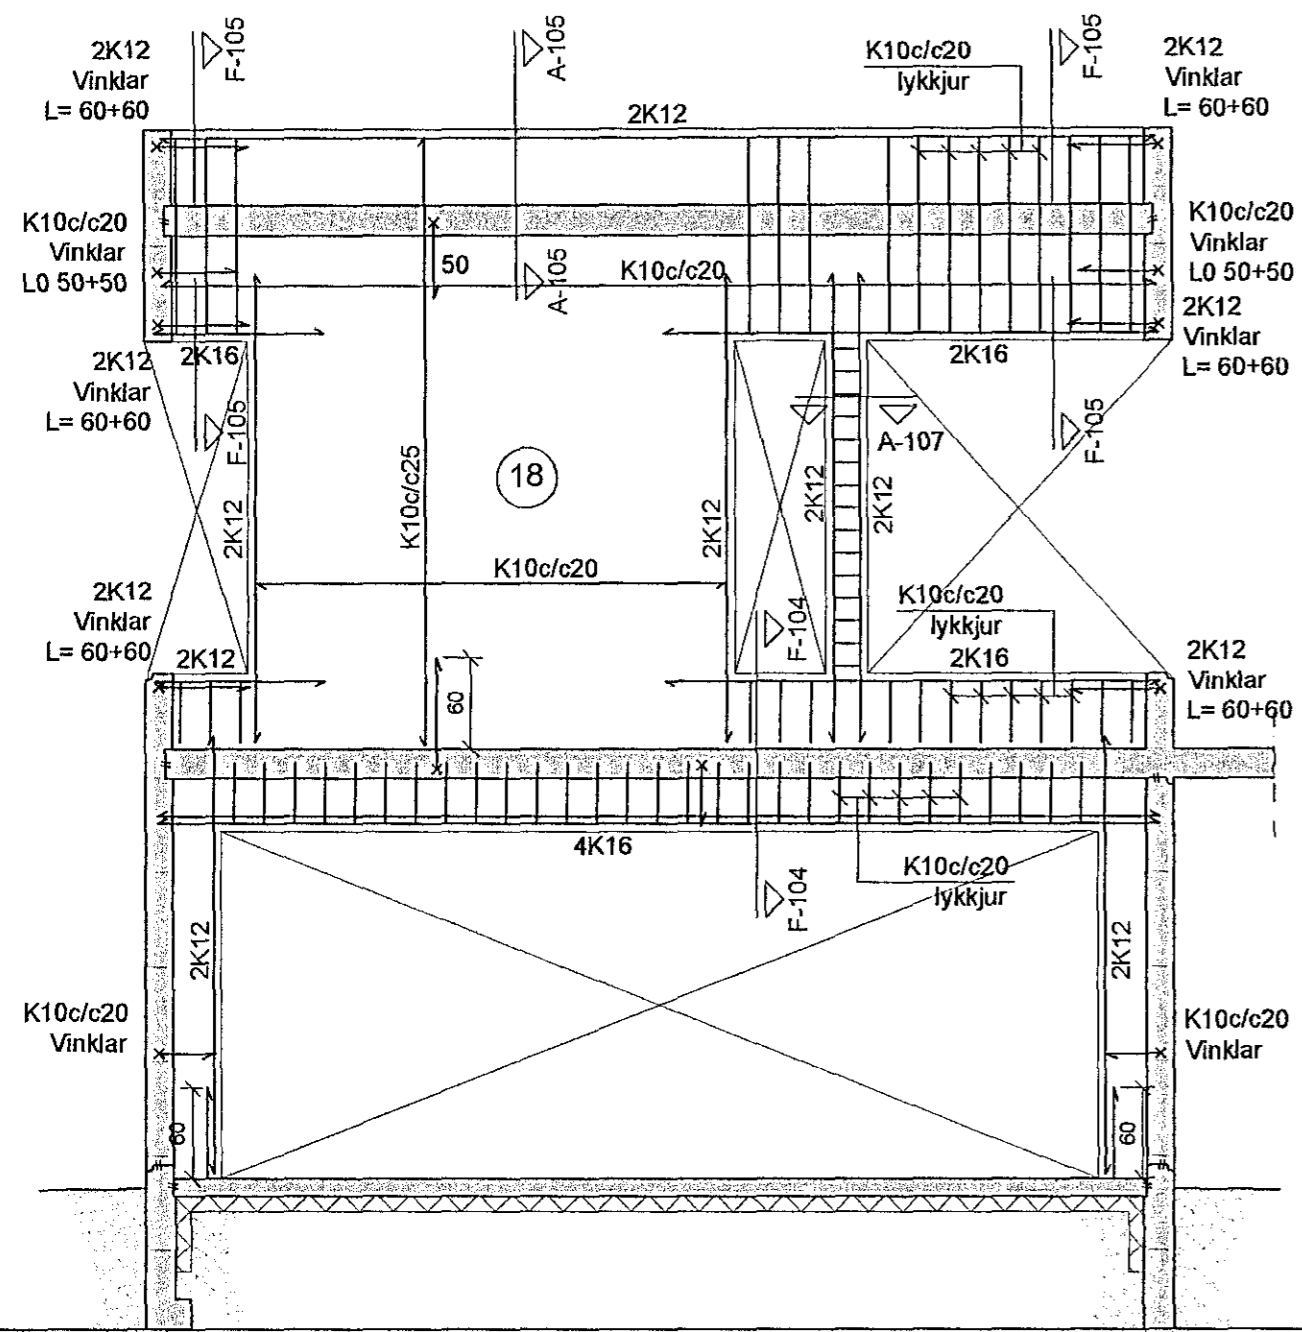


Sampykkt þann
13. Júní 2014

Byggingafulltrúi í Hafnarfirði
F.h. Hrólfur S. Gunnlaugsson

Veggur 5, hliðarmynd

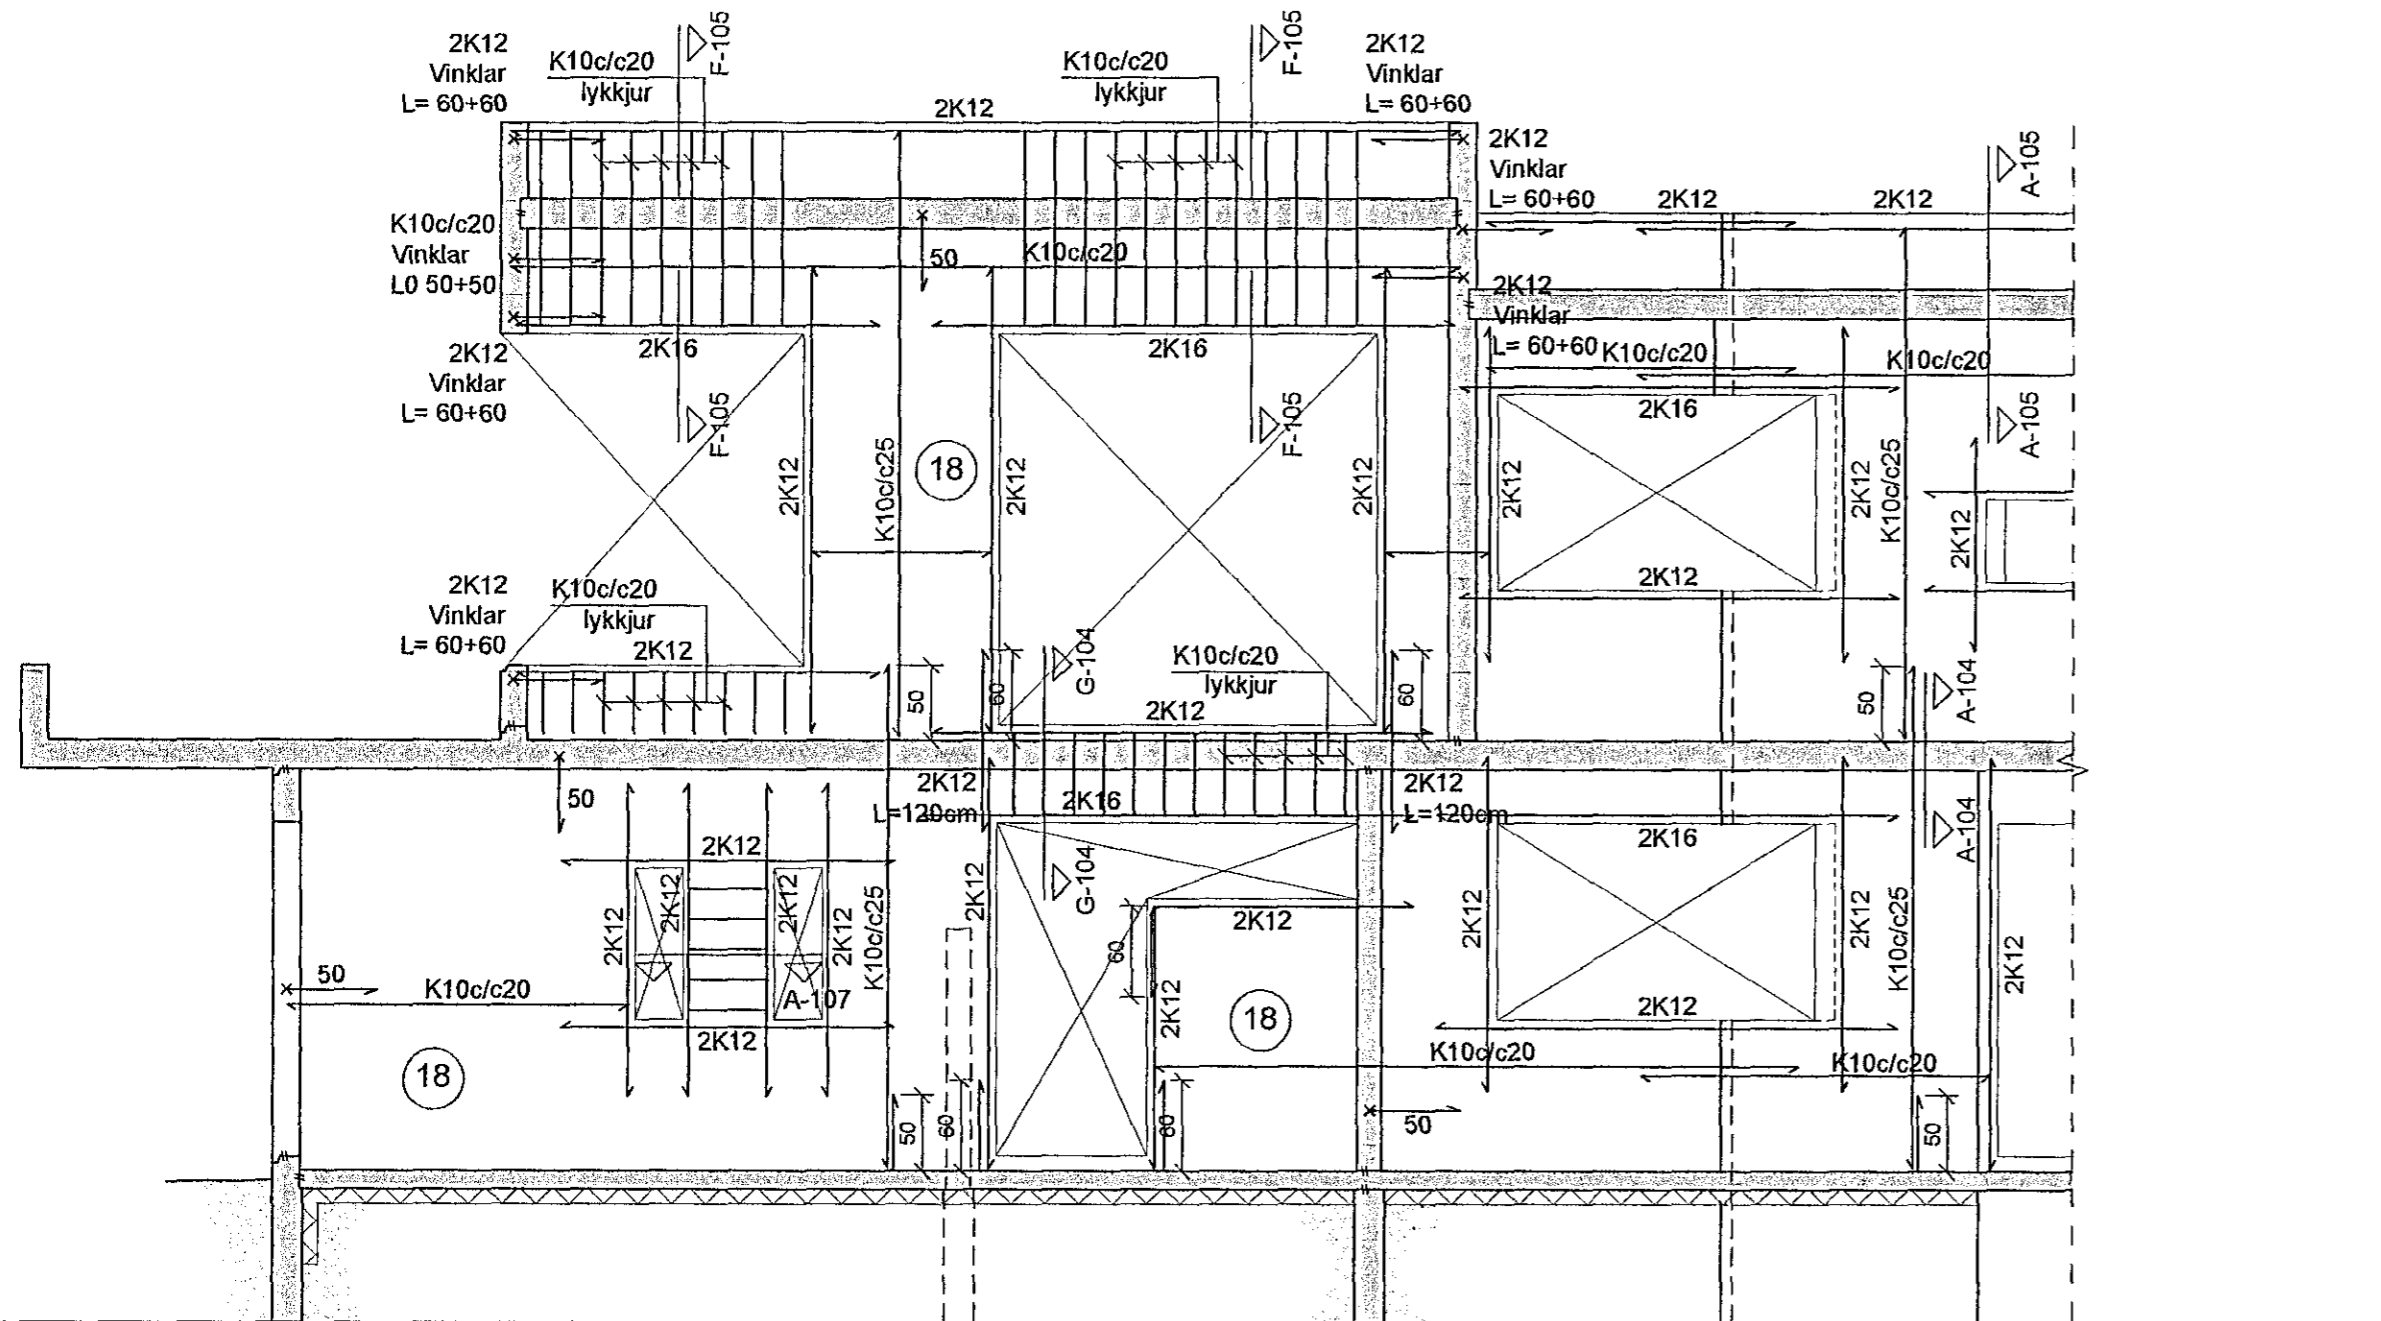

Veggur 6, hliðarmynd

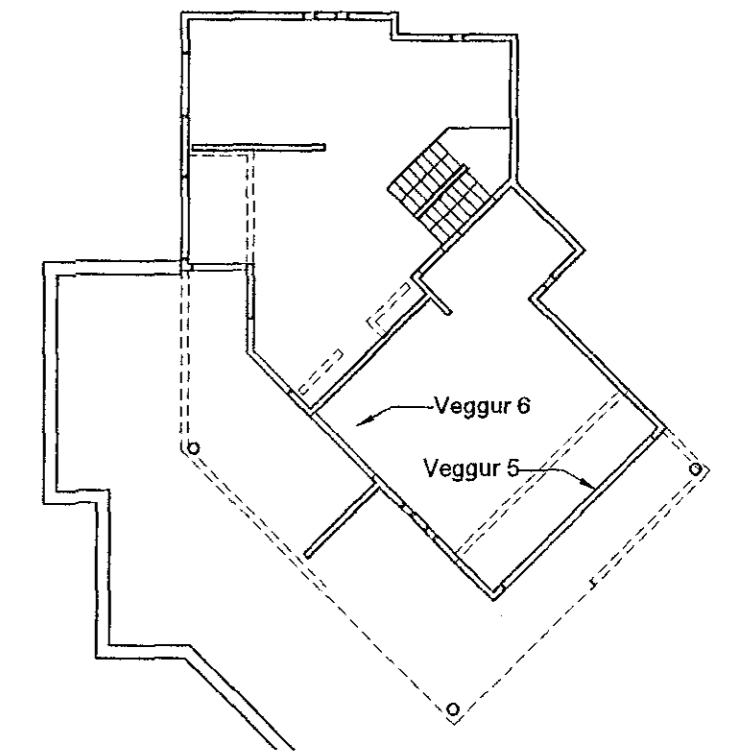

Glitberg 1
221 Hafnarfjörður

Hliðarveggir og Snið	107
Burðarþöl	Dags: 19.05.14 Mkv: 1:50, 1:20

TAG teiknistofa
Síðumúla 9, 108 Reykjavík, sími: 568-6681, 699-4297
tagteiknistofa.is

Jón Kristjánsson
Byggingarverkfæringur
kt: 210754-4829
netfang: jon@tagteiknistofa.is

Atli Jóhann Guðbjörnsson
Byggingarverkfæringur
kt: 260978-5789
netfang: atli@tagteiknistofa.is

Áritun hönnuðar: *[Signature]*
Áritun aðalhönnuðar: *[Signature]*