
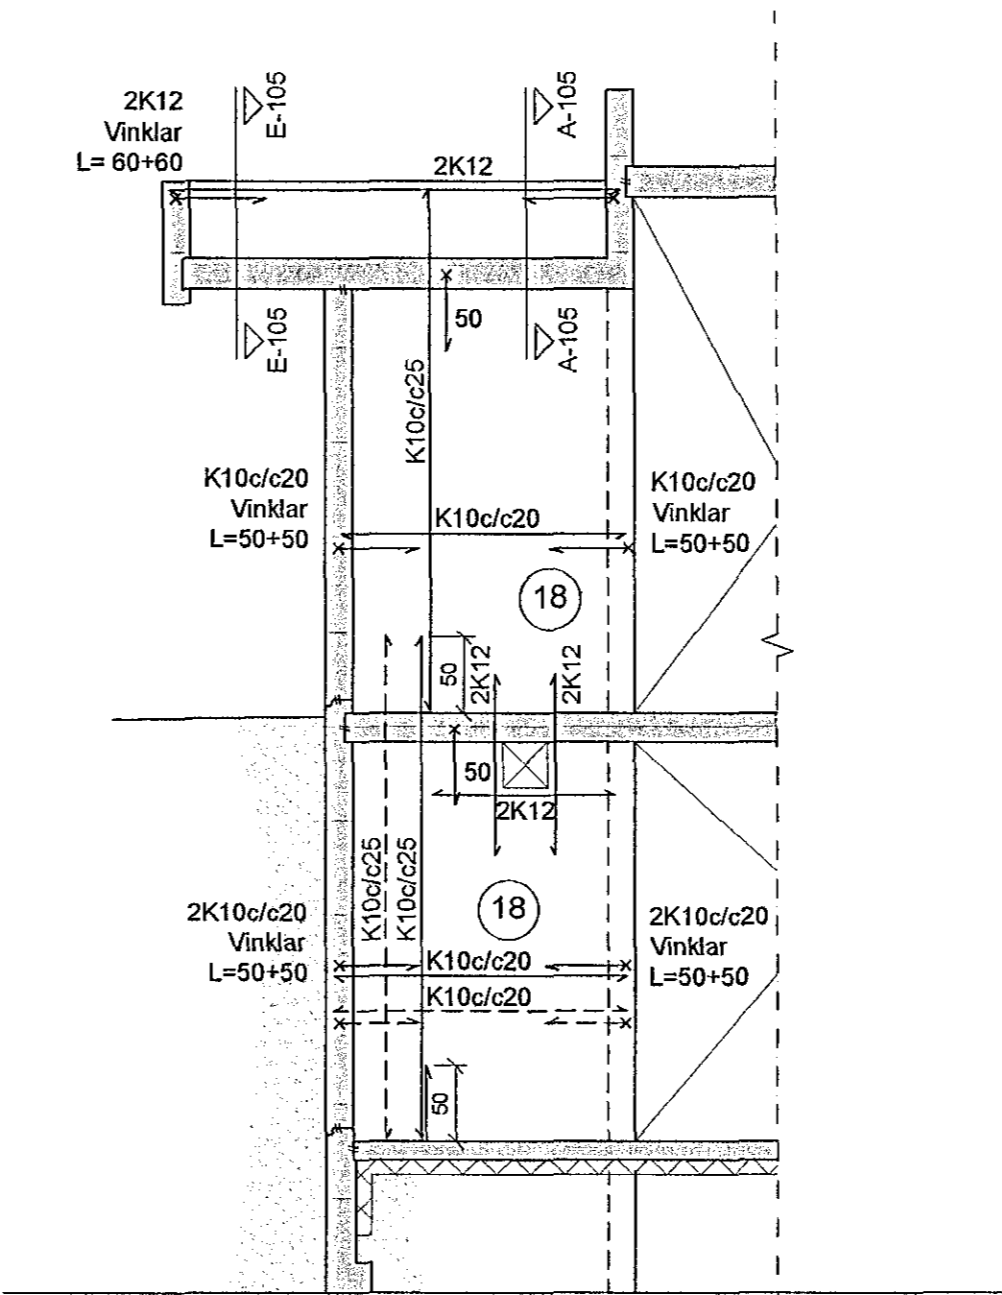


Hliðarveggir mkv. 1:50



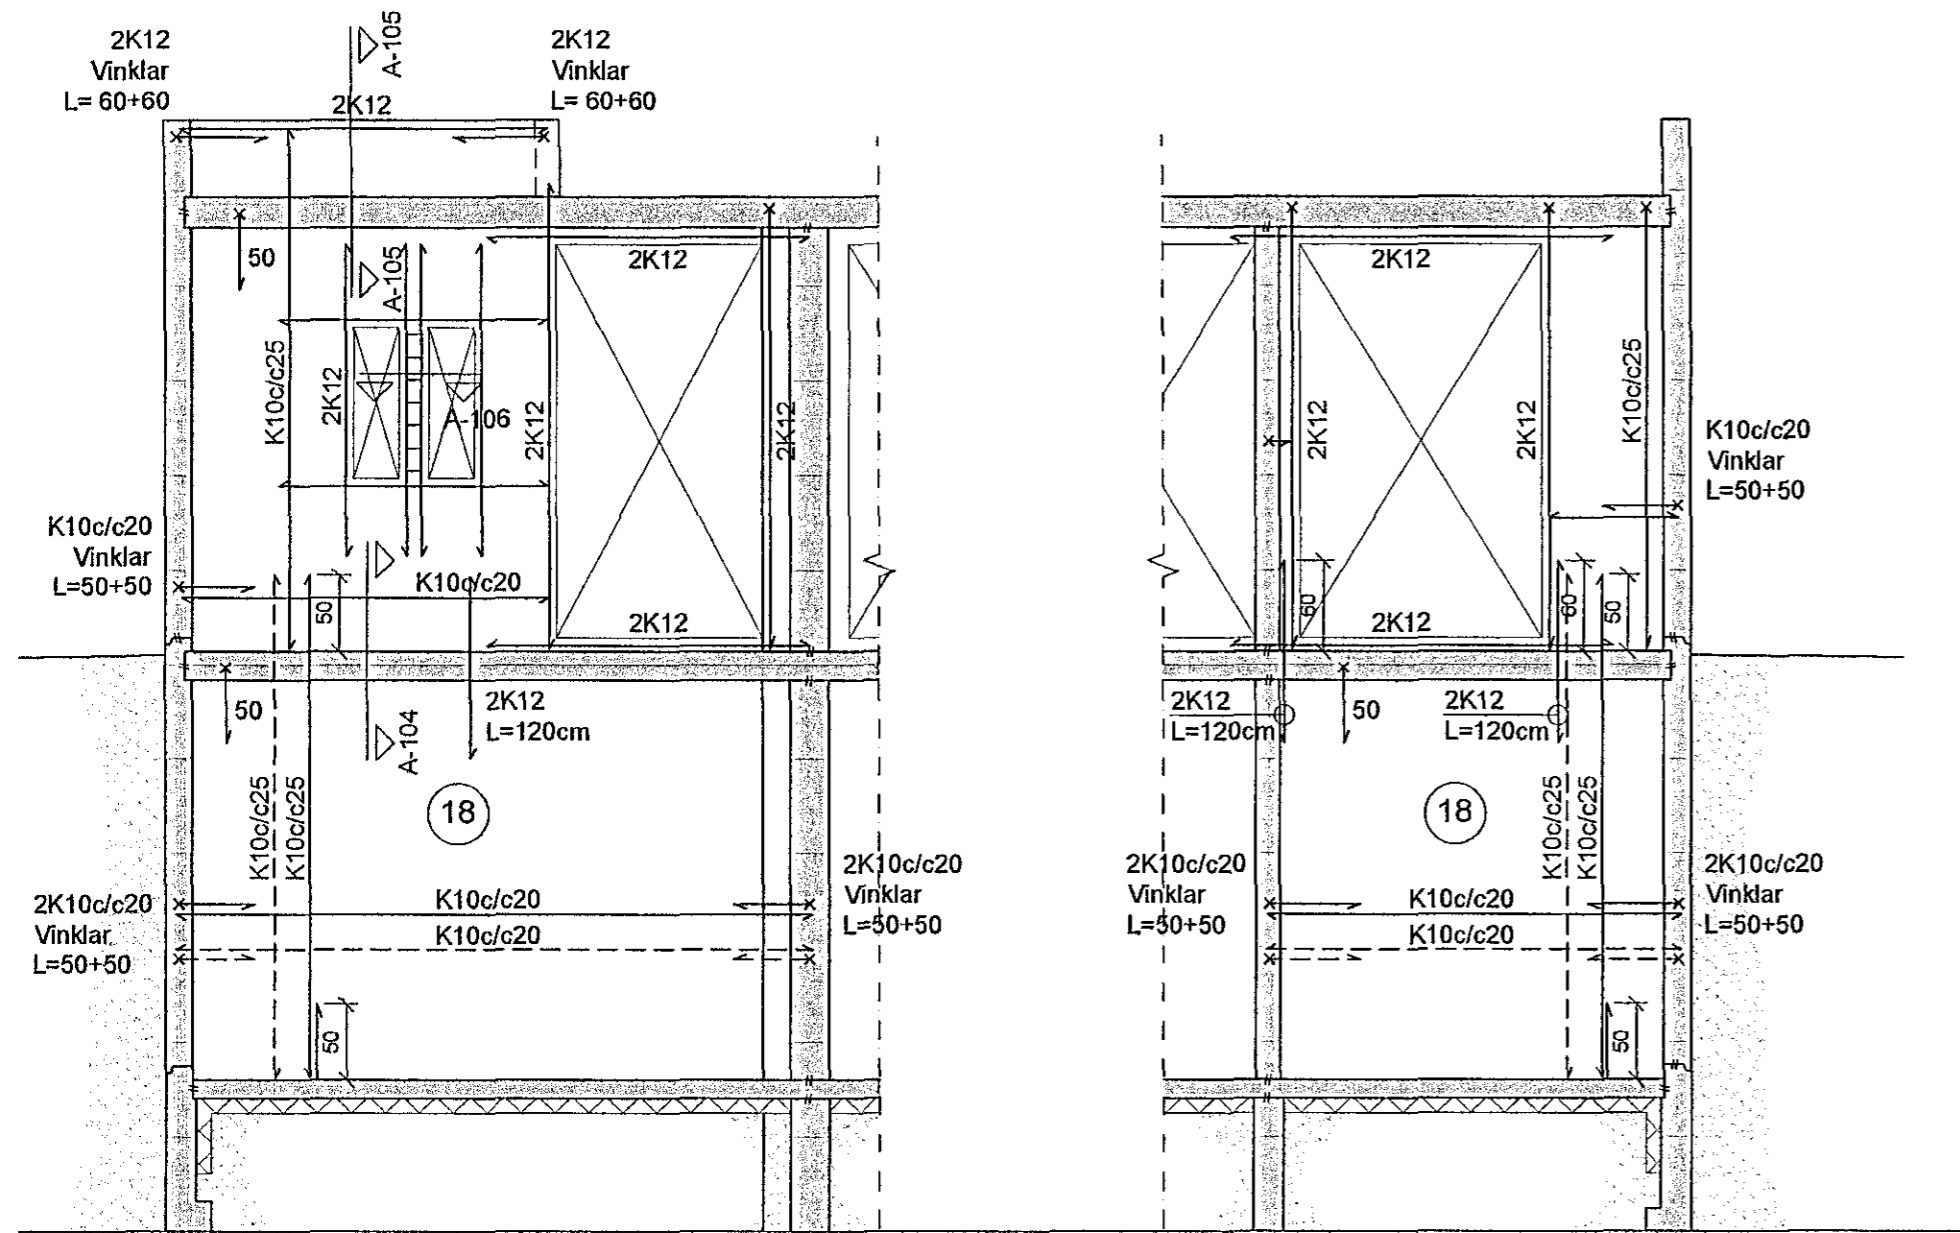


Samþykkt þann
13. Maí 2014
Byggingafrútrúnn í Hafnarfirði
F.h. Hrólfur S. Gunnlaugsson

Veggur 1, hliðarmynd

Veggur 2, hliðarmynd

Veggur 3, hliðarmynd

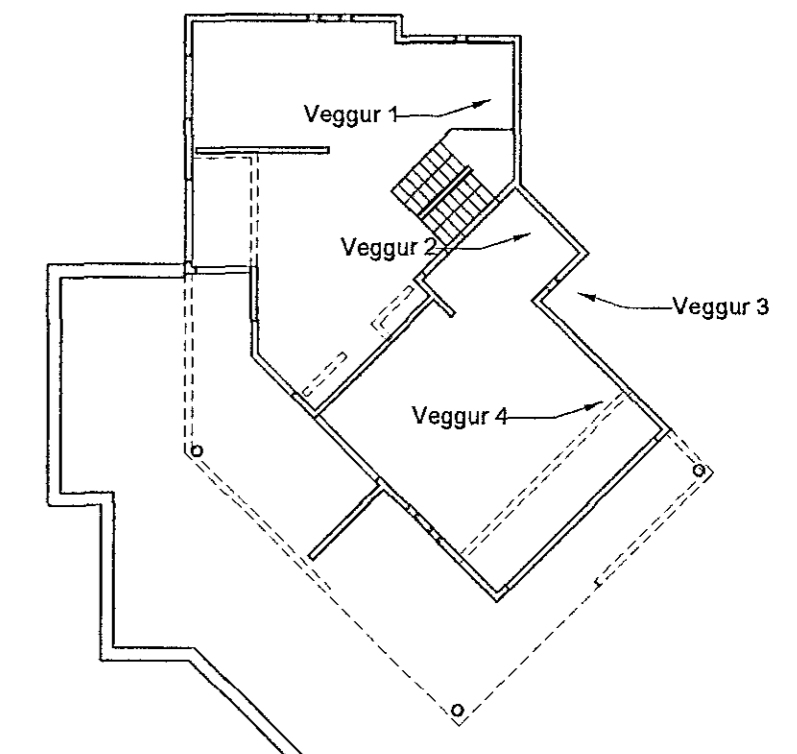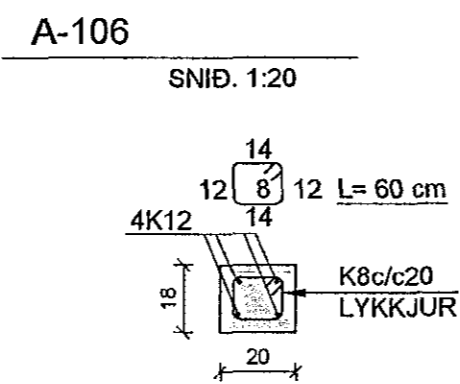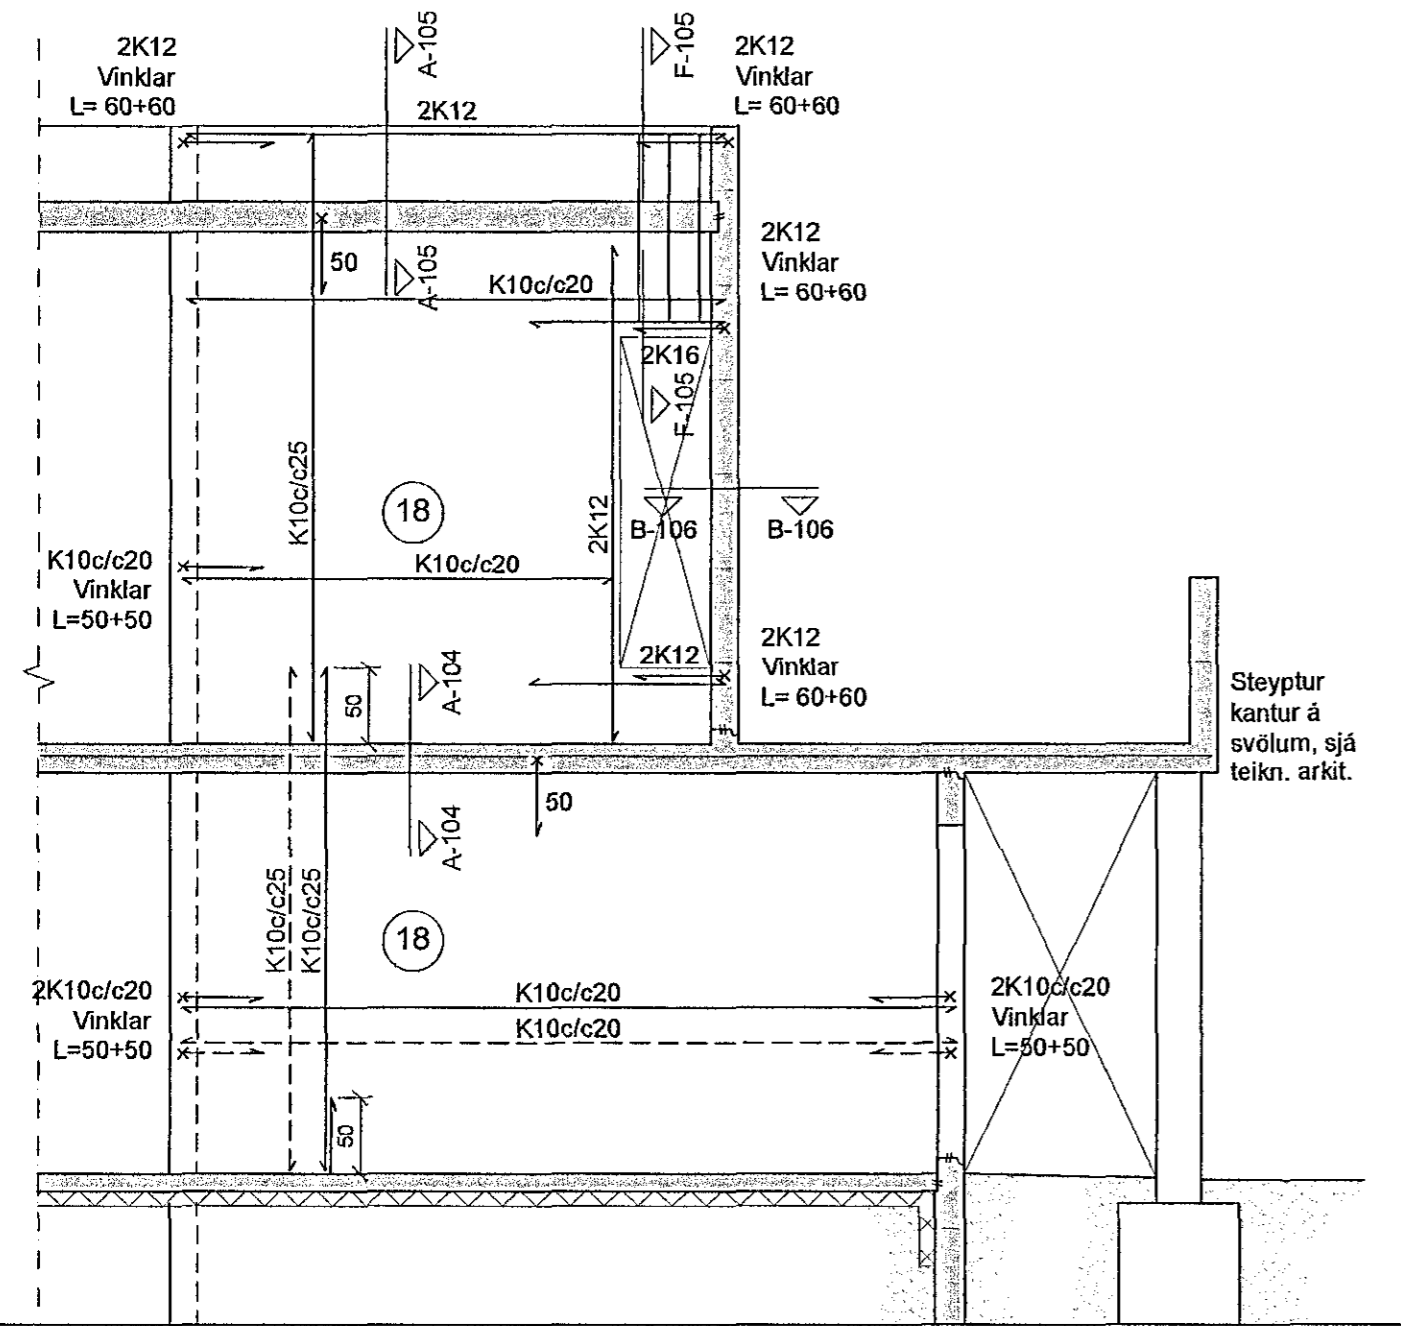

Veggur 4, hliðarmynd

Glitberg 1	
221 Hafnarfjörður	
Hliðarveggir og Snið	106
Burðarþöl	Dags: 19.05.14 Mkv: 1:50, 1:20
TAG teiknistofa Síðumúla 9, 108 Reykjavík, sími: 568-6681, 699-4297 tagteiknistofa.is	
Jón Kristjánsson Byggingarverfræðingur kt: 210754-4829 netfang: jon@tagteiknistofa.is	Atli Jóhann Guðbjörnsson Byggingafræðingur kt: 260978-5789 netfang: atli@tagteiknistofa.is
Áritun hönnuðar: <i>[Signature]</i>	
Áritun aðstoðunar: <i>[Signature]</i>	