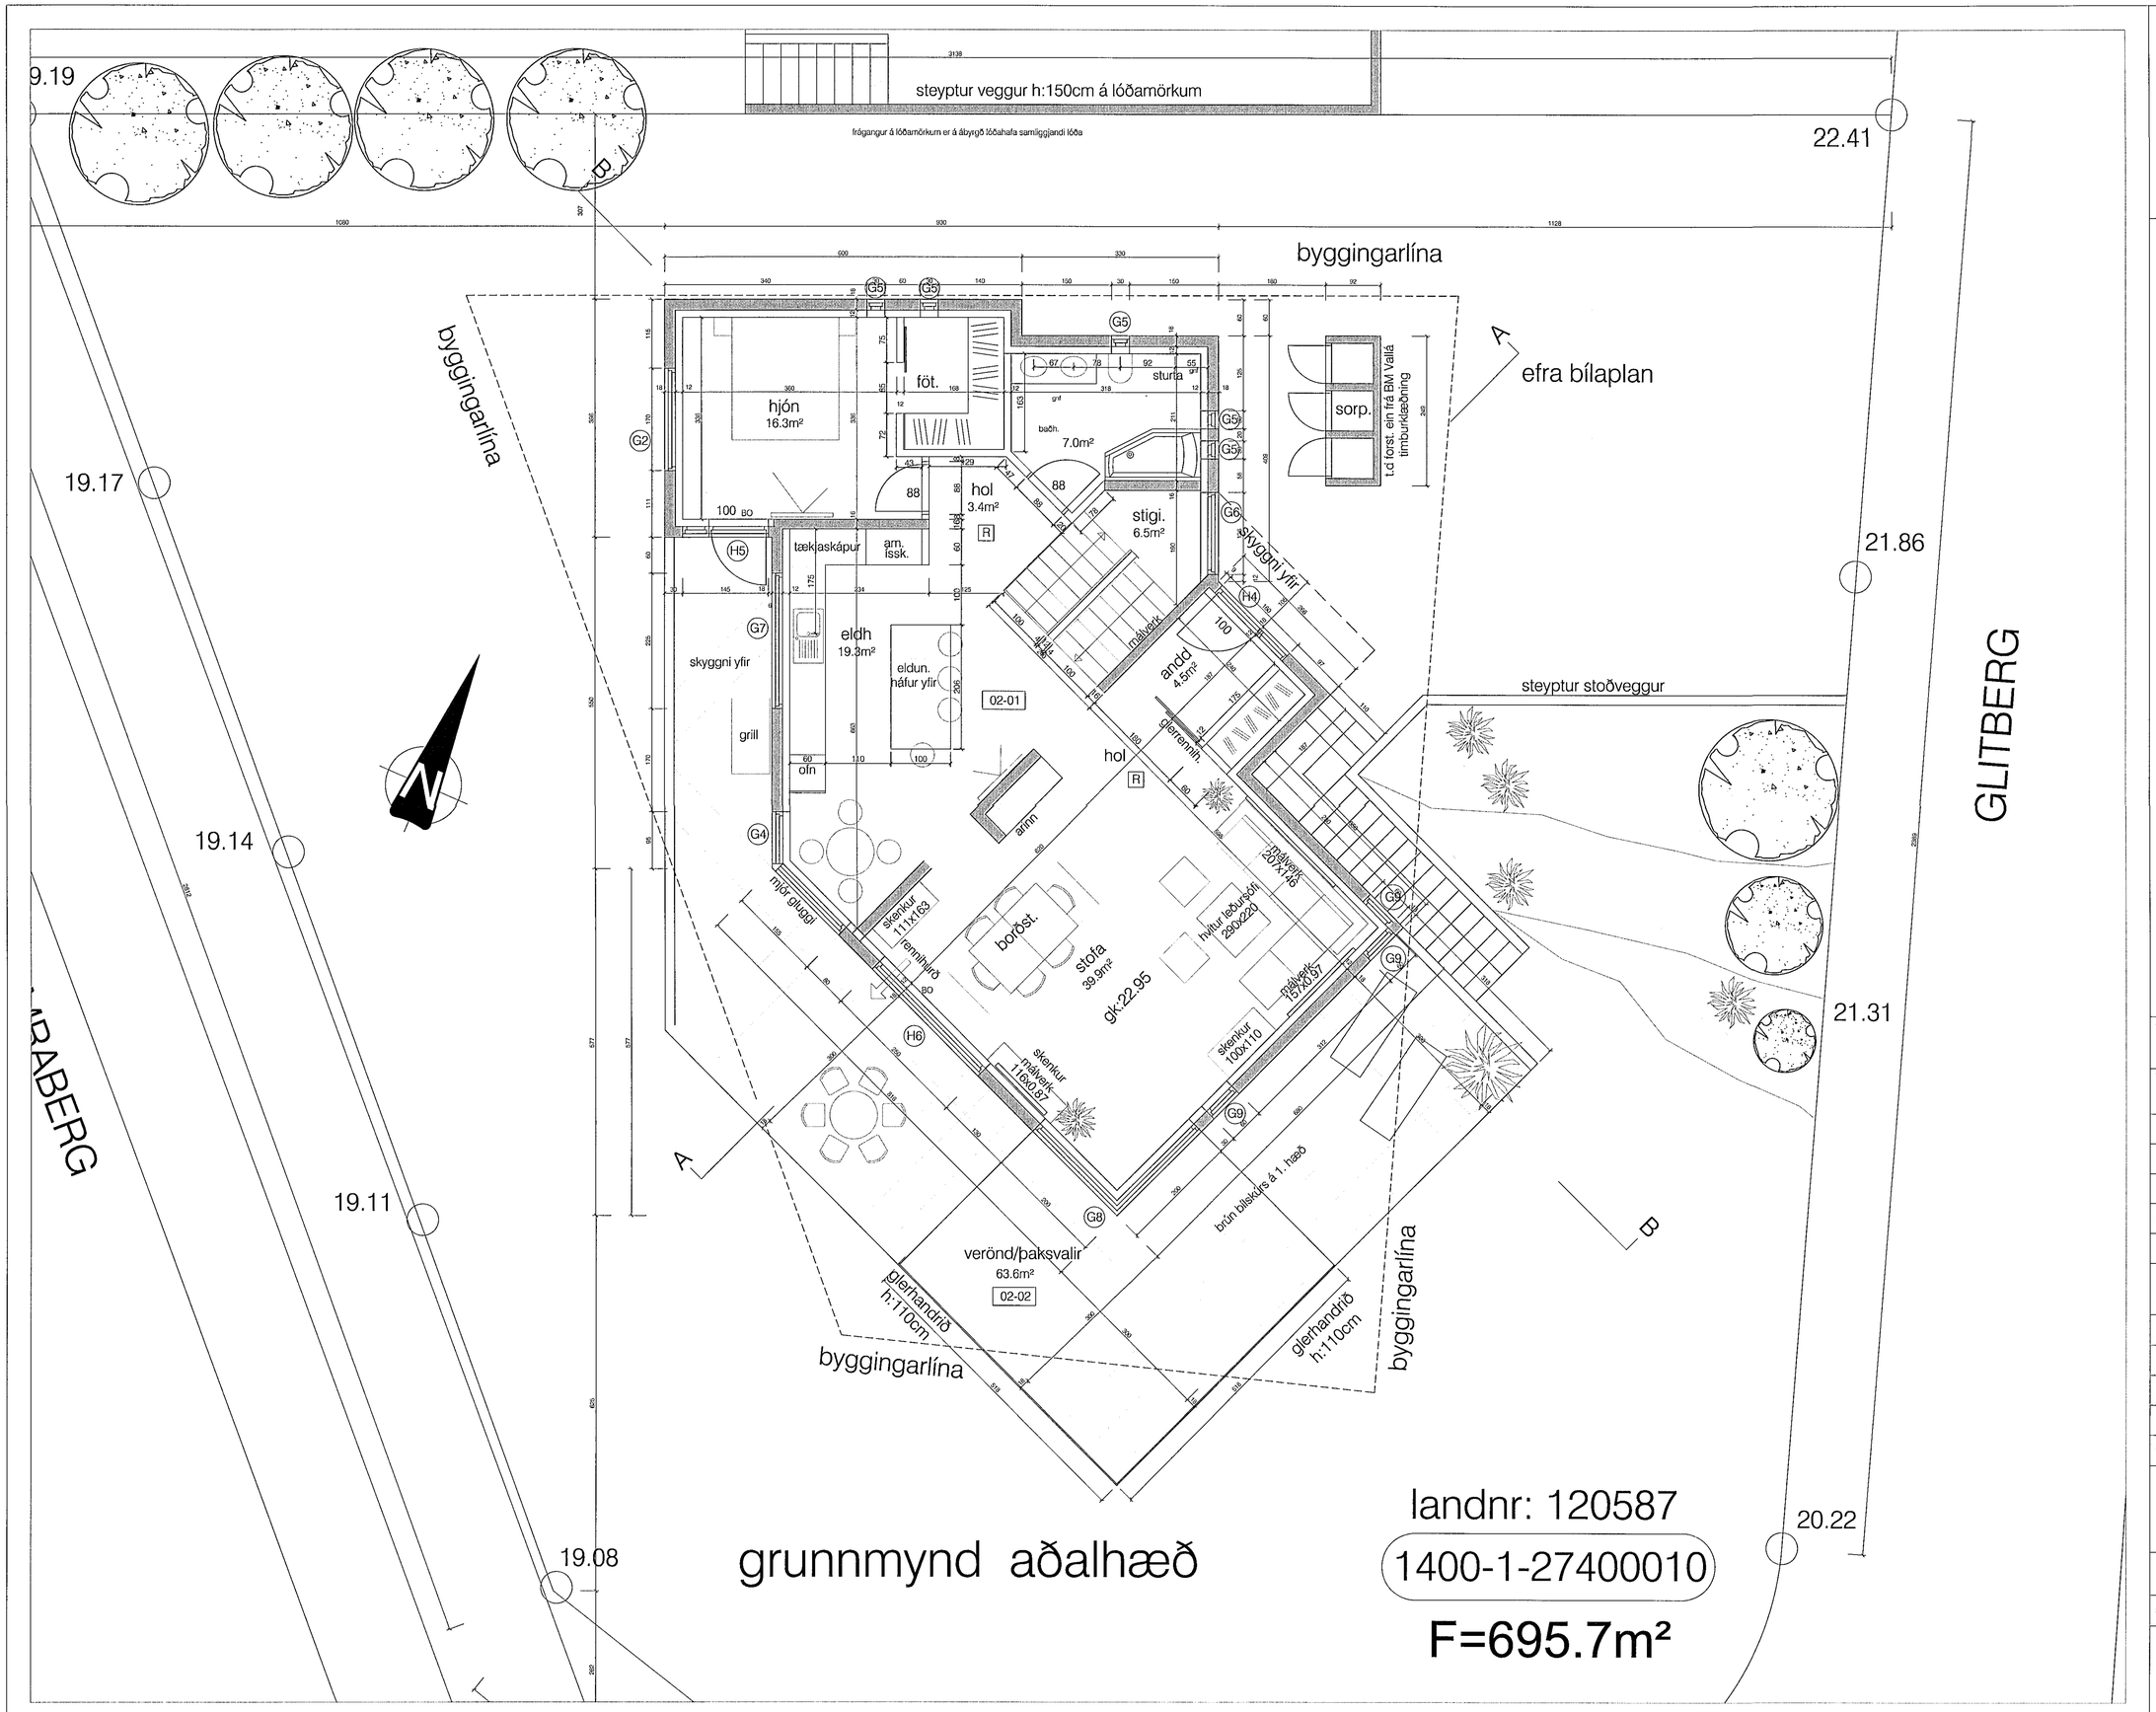

Samþykkt þann
13. JÚNÍ 2014
Byggingafulltrúinn í Hafnarfirði
F.h. Hrólfur S. Gunnlaugsson

skýringar.:

verkheiti.:	Glitberg 1
verkhluti.:	grunnmynd, 2. hæð
mkv.:	1:50
dags.:	02.05.14
hannað.:	GG
teiknað.:	GG,JGÓ
blaðstærð.:	A1
dags. breytinga.:	
br. (a).:	
br. (b).:	
br. (c).:	
br. (d).:	
fylgiskjöl.:	

Teiknistofan Archus slf.
Stórhöfða 17, 110 Reykjavík
s: 5677735, 8987894
kt: 681212-0860
www.archus.is

Guðmundur Gunnlaugsson, arkitekt FAÍ
kt: 190554-3419 - gg@archus.is

samþ.:

teikn.nr.: S2