




Pakhallaplan/niðurföll leiðbeinandi teikning

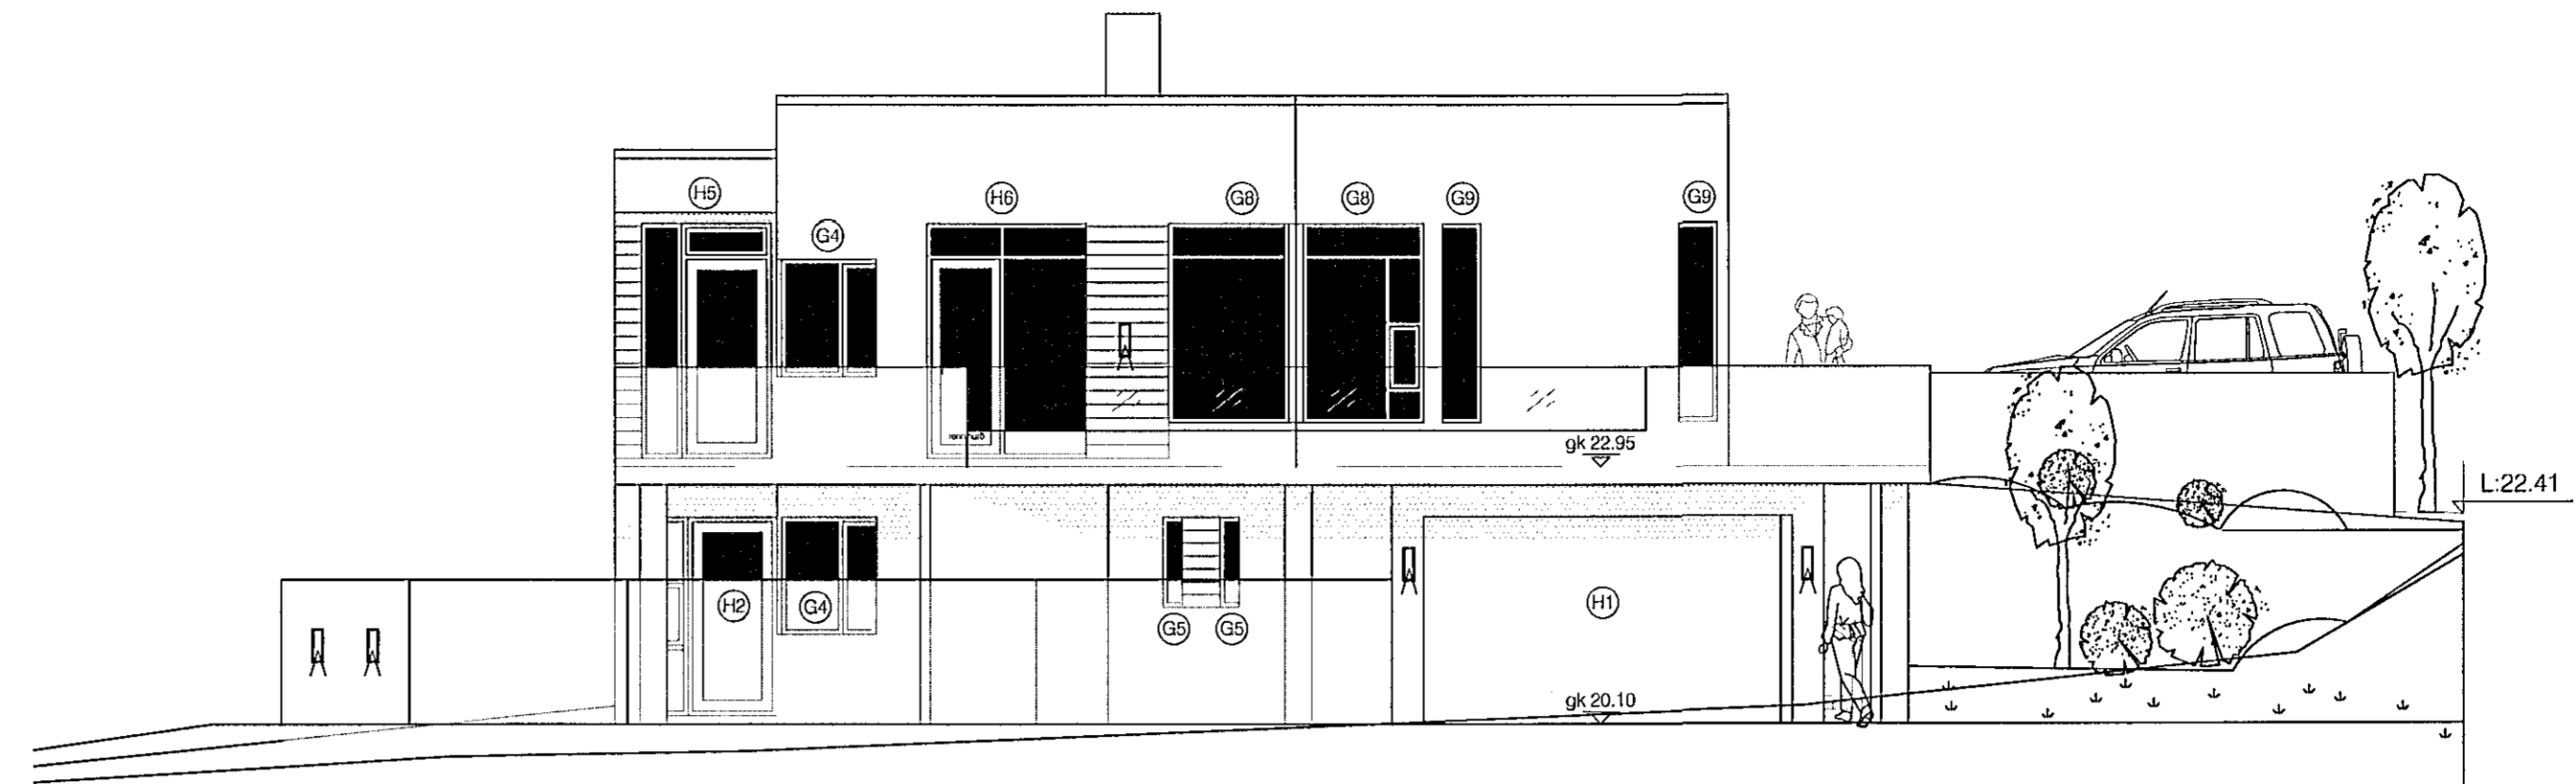


suður hlið

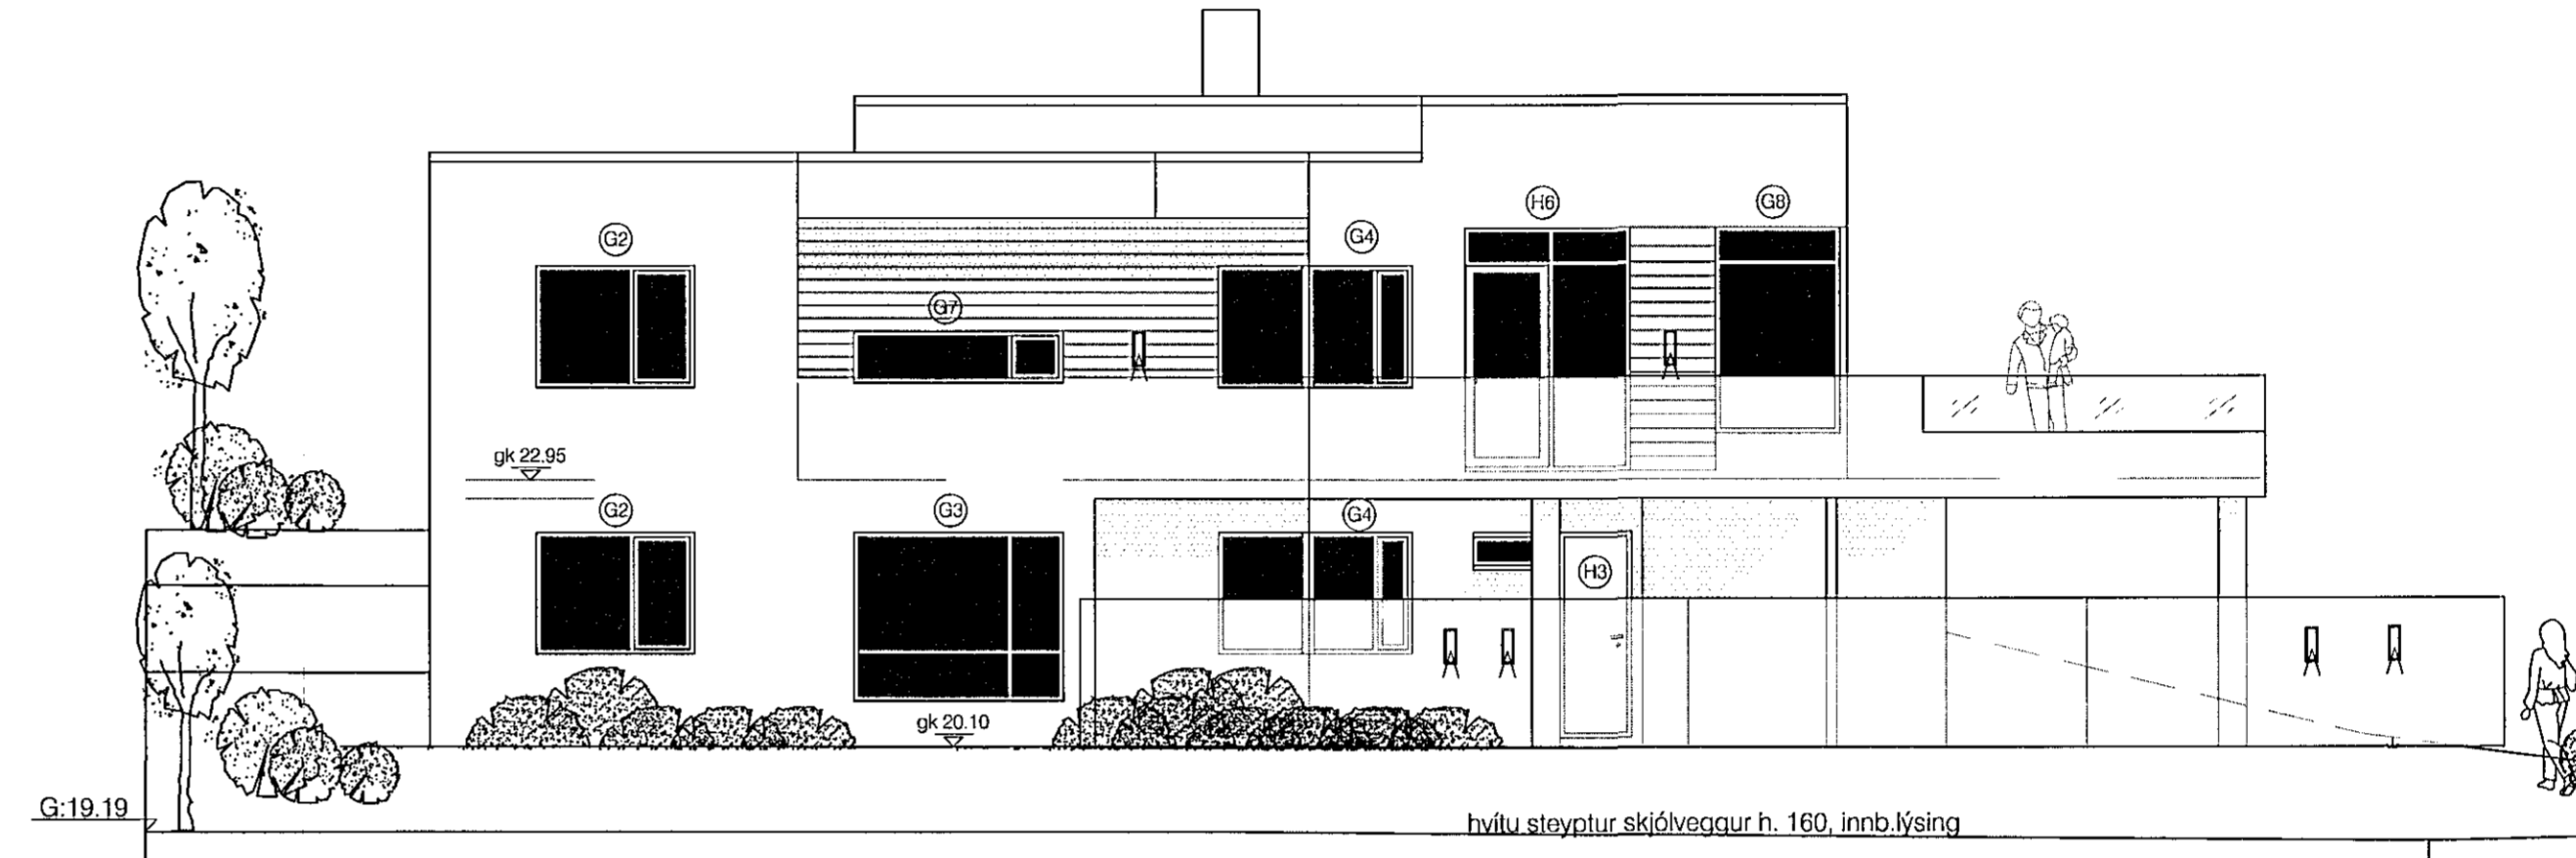

vestur hlið

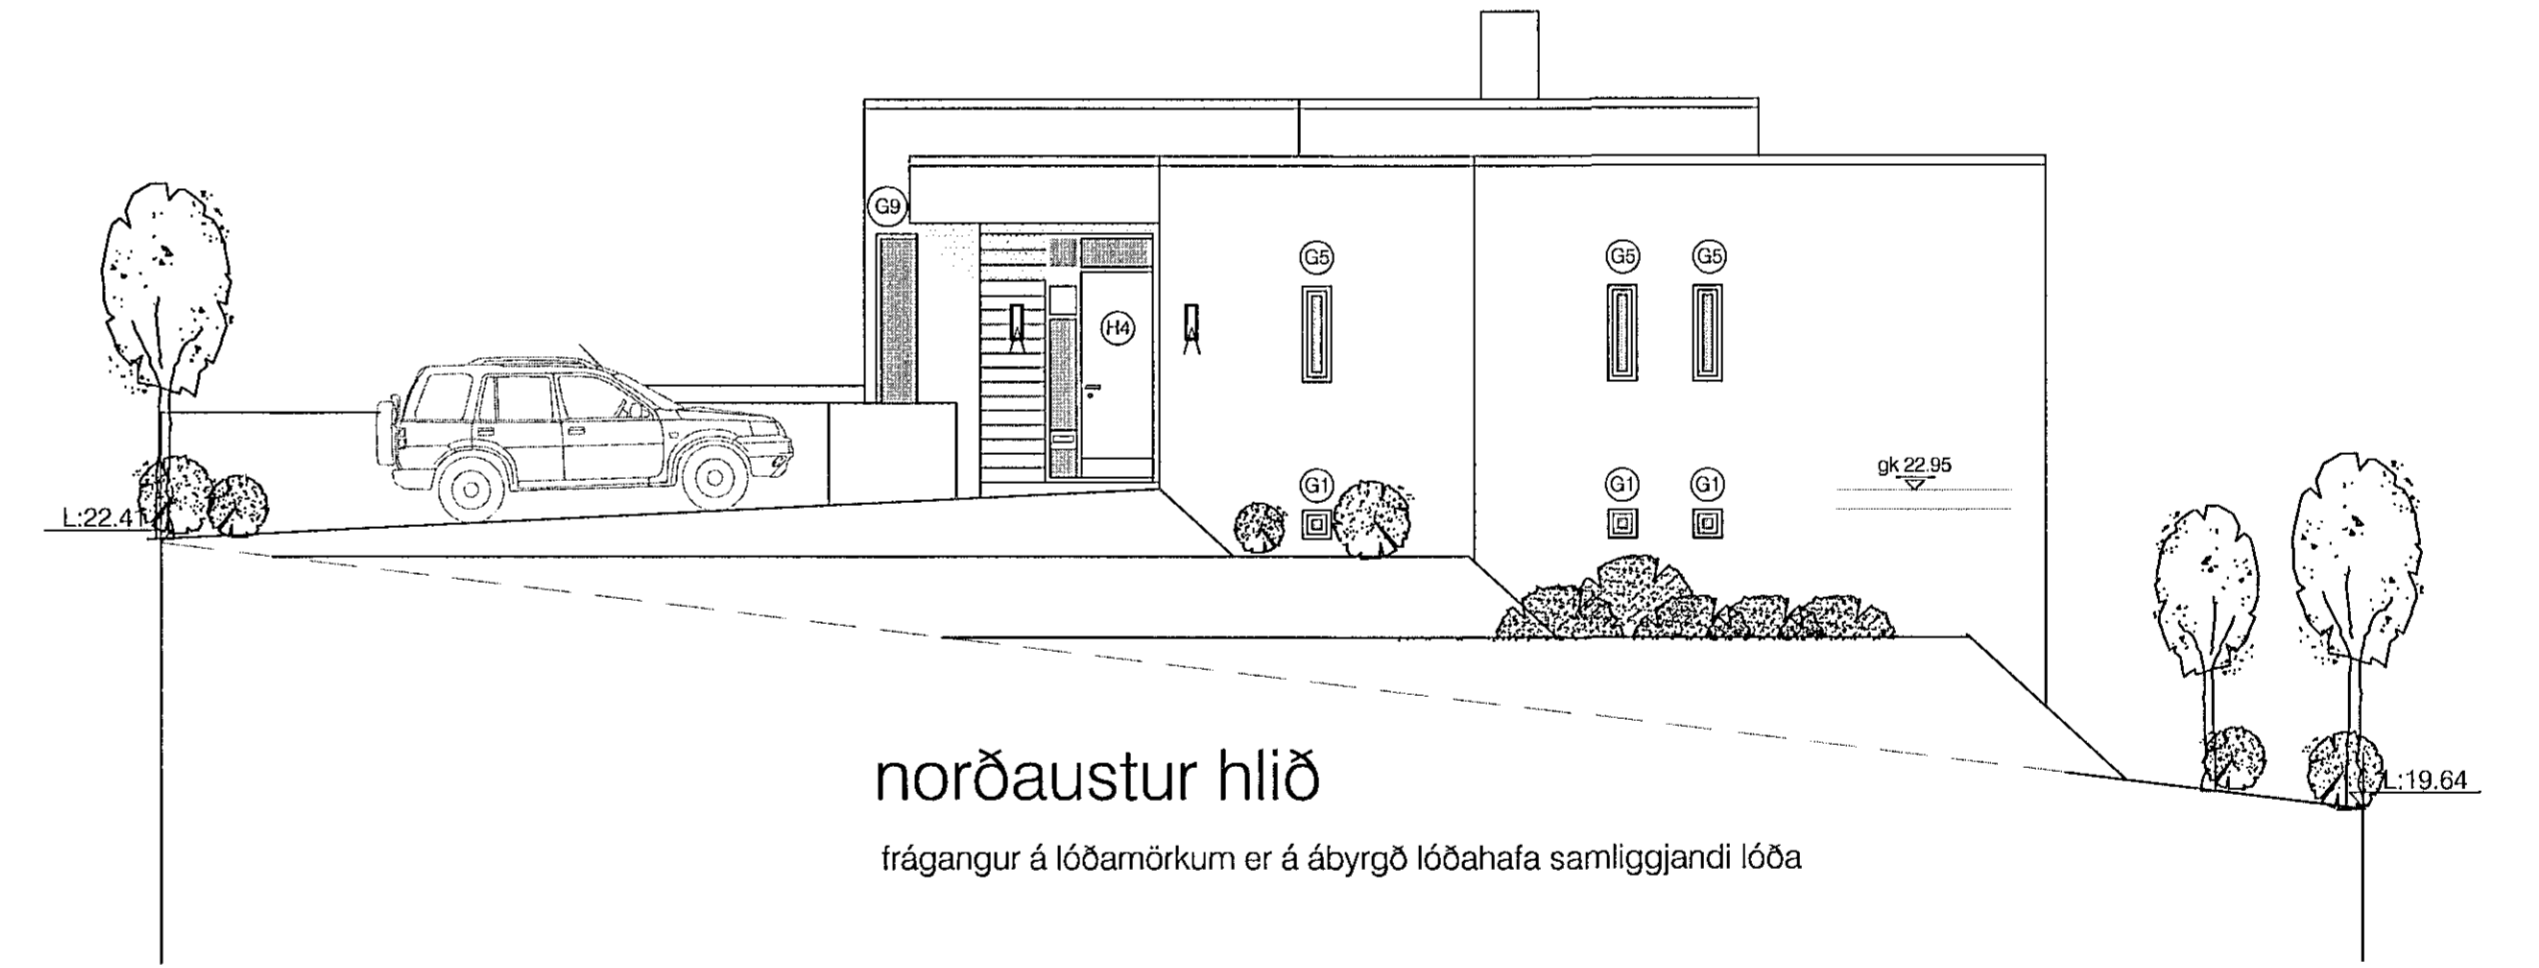

norðaustur hlið

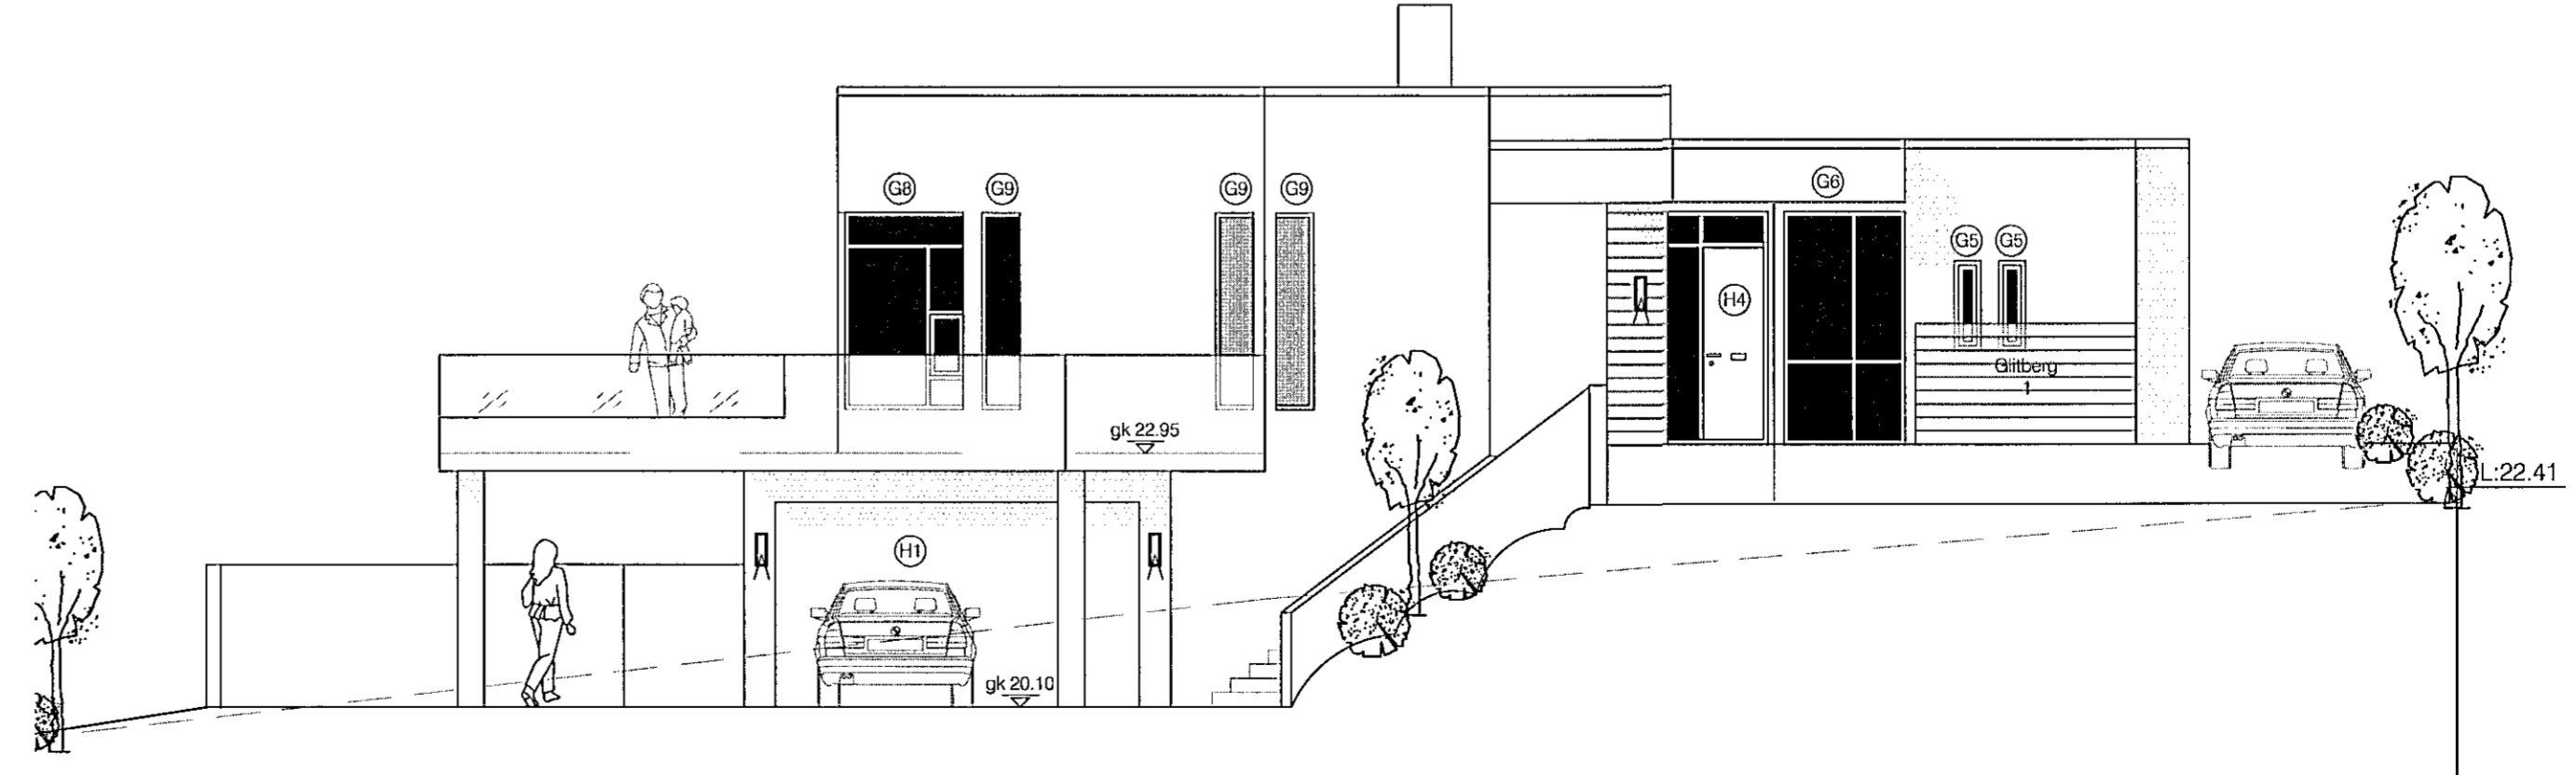

austur hlið

Sambýkkt þann 13. Júní 2014  
 Byggingábyrgðarvermi í Hafnarhóli  
 E.H.Hrólfsson Gunnlaugsson

skýringar:

|             |                                 |
|-------------|---------------------------------|
| verkefni:   | Glitberg 1                      |
| verkhliuti: | lykilmynd glugga - þakhallaplan |
| mkv.:       | 1:20, 1:100                     |
| dags.:      | 02.05.14                        |
| hannað.:    | GG                              |
| teiknað.:   | GG,EH                           |
| blaðstærð.: | A1                              |

|                   |  |
|-------------------|--|
| dags. breytinga.: |  |
| br. (a).:         |  |
| br. (b).:         |  |
| br. (c).:         |  |
| br. (d).:         |  |
| fylgiskjöl.:      |  |

Teiknistofan Archus sif.  
 Stórhöfða 17, 110 Reykjavík  
 s: 5677735, 8987894  
 kt: 681212-0860  
 www.archus.is

Guðmundur Gunnlaugsson, arkitekt FAÍ  
 kt: 190554-3419 - gg@archus.is

samb.:

teikn.nr.: S6