Frárennslislagnir í grunni, grunnmynd mkv. 1:50

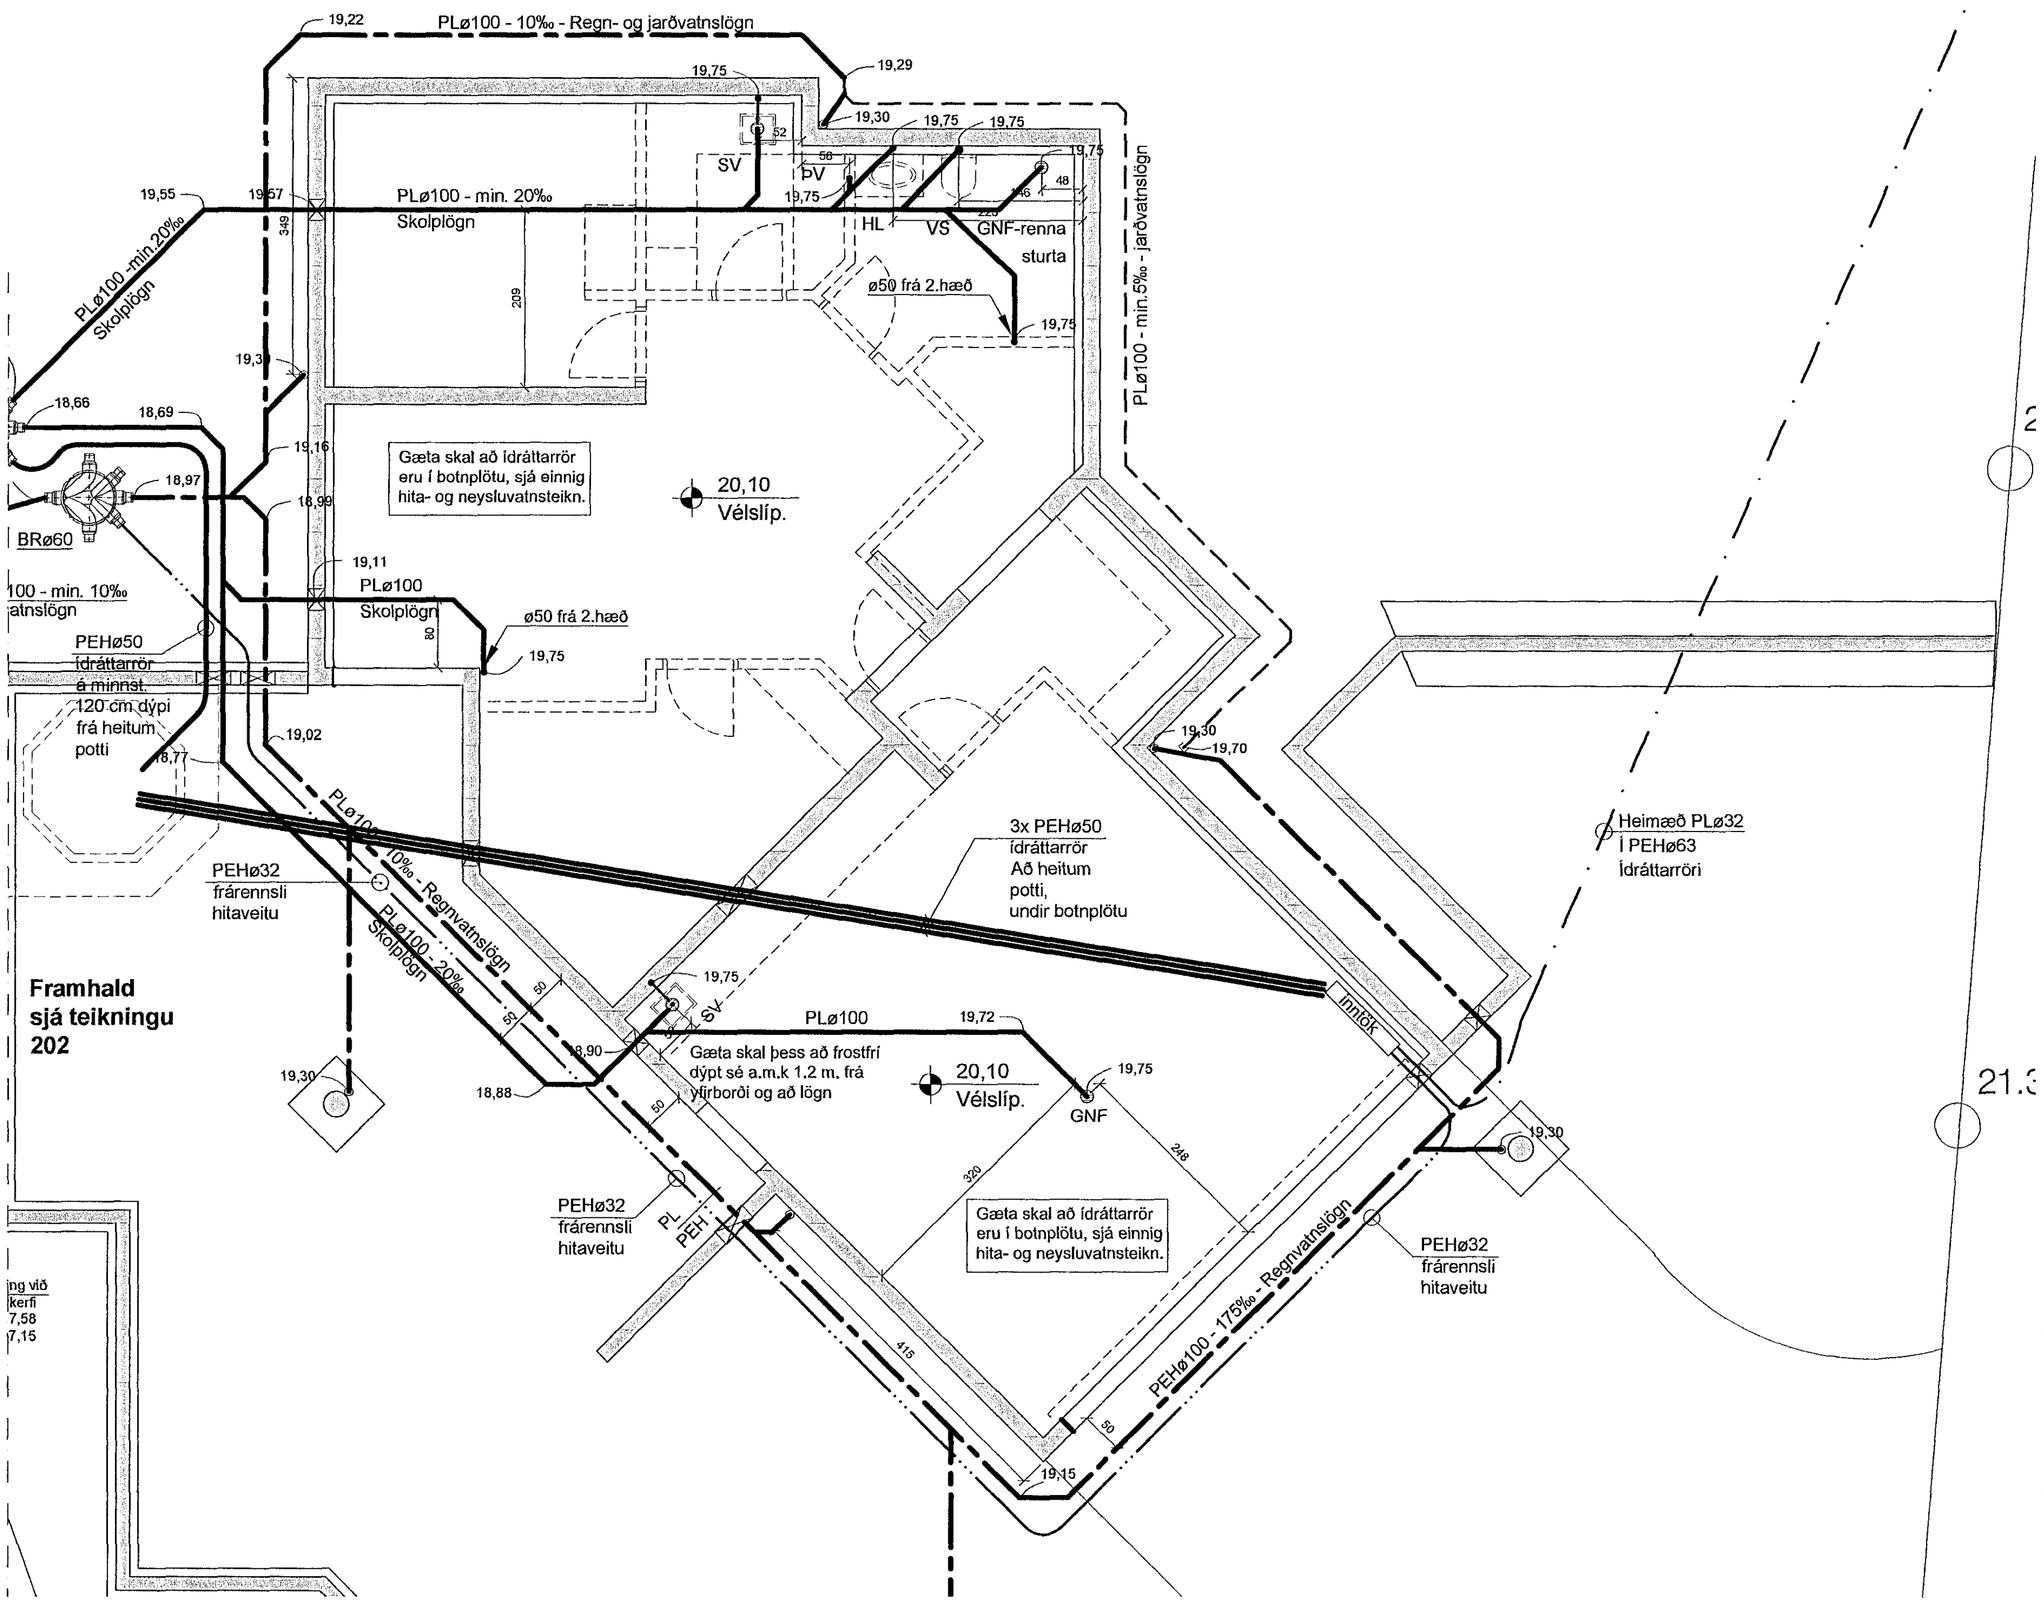

Samþykkt þann
13. júní 2014
Byggingafulltrúinn í Hafnarfirði
F.h. Hrólfur S. Gunnlaugsson

Skýringar:

EV	Eldhúsvaskur
UÞ	Uppþvottavél
HL	Handlaug
BK	Baðker
Sturta	Sturta
VS	Vatnssalerni
ÞV	Þvottavél
SV	Skolvaskur
GNG	Gólfniðurfall með gegnumrennsli
ÞN	Þakniðurfall

Skýringar:

Þar sem lagnir fara í gegnum sökkul skal setja gat:
Rör : ø100 = Gat 250x250mm

Skýringar:

Skolplögn ø100 PL, PVC plaströr ø100 mm í þvermál
Skolplögn ø100 PEH, plaströr ø100 mm í þvermál
Regnvatnslögn ø100 PL, PVC plaströr ø100 mm í þvermál
Regnvatnslögn ø100 PEH, plaströr ø100 mm í þvermál
Frárennsli hitaveitu PEH plaströr ø32
Hlífðarrör (ídráttarrör) fyrir kaldavatnsheimæð ø75, PEH plaströr
Hitaveituheimæð

Glitberg 1
221 Hafnarfjörður

Frárennsli í grunni, grunnmynd og skýringar.	203
	Dags: 19.05.14
Lagnir	Mkv: 1:50

TAG teiknistofa
Síðumúla 9, 108 Reykjavík, sími: 568-6681, 699-4297
tagteiknistofa.is

Jón Kristjánsson
Byggingarverkfræðingur
kt: 210754-4829
netfang: jon@tagteiknistofa.is

Atli Jóhann Guðbjörnsson
Byggingafræðingur
kt: 260978-5789
netfang: atli@tagteiknistofa.is

Áritun hönnuðar:

Áritun aðalhönnuðar: