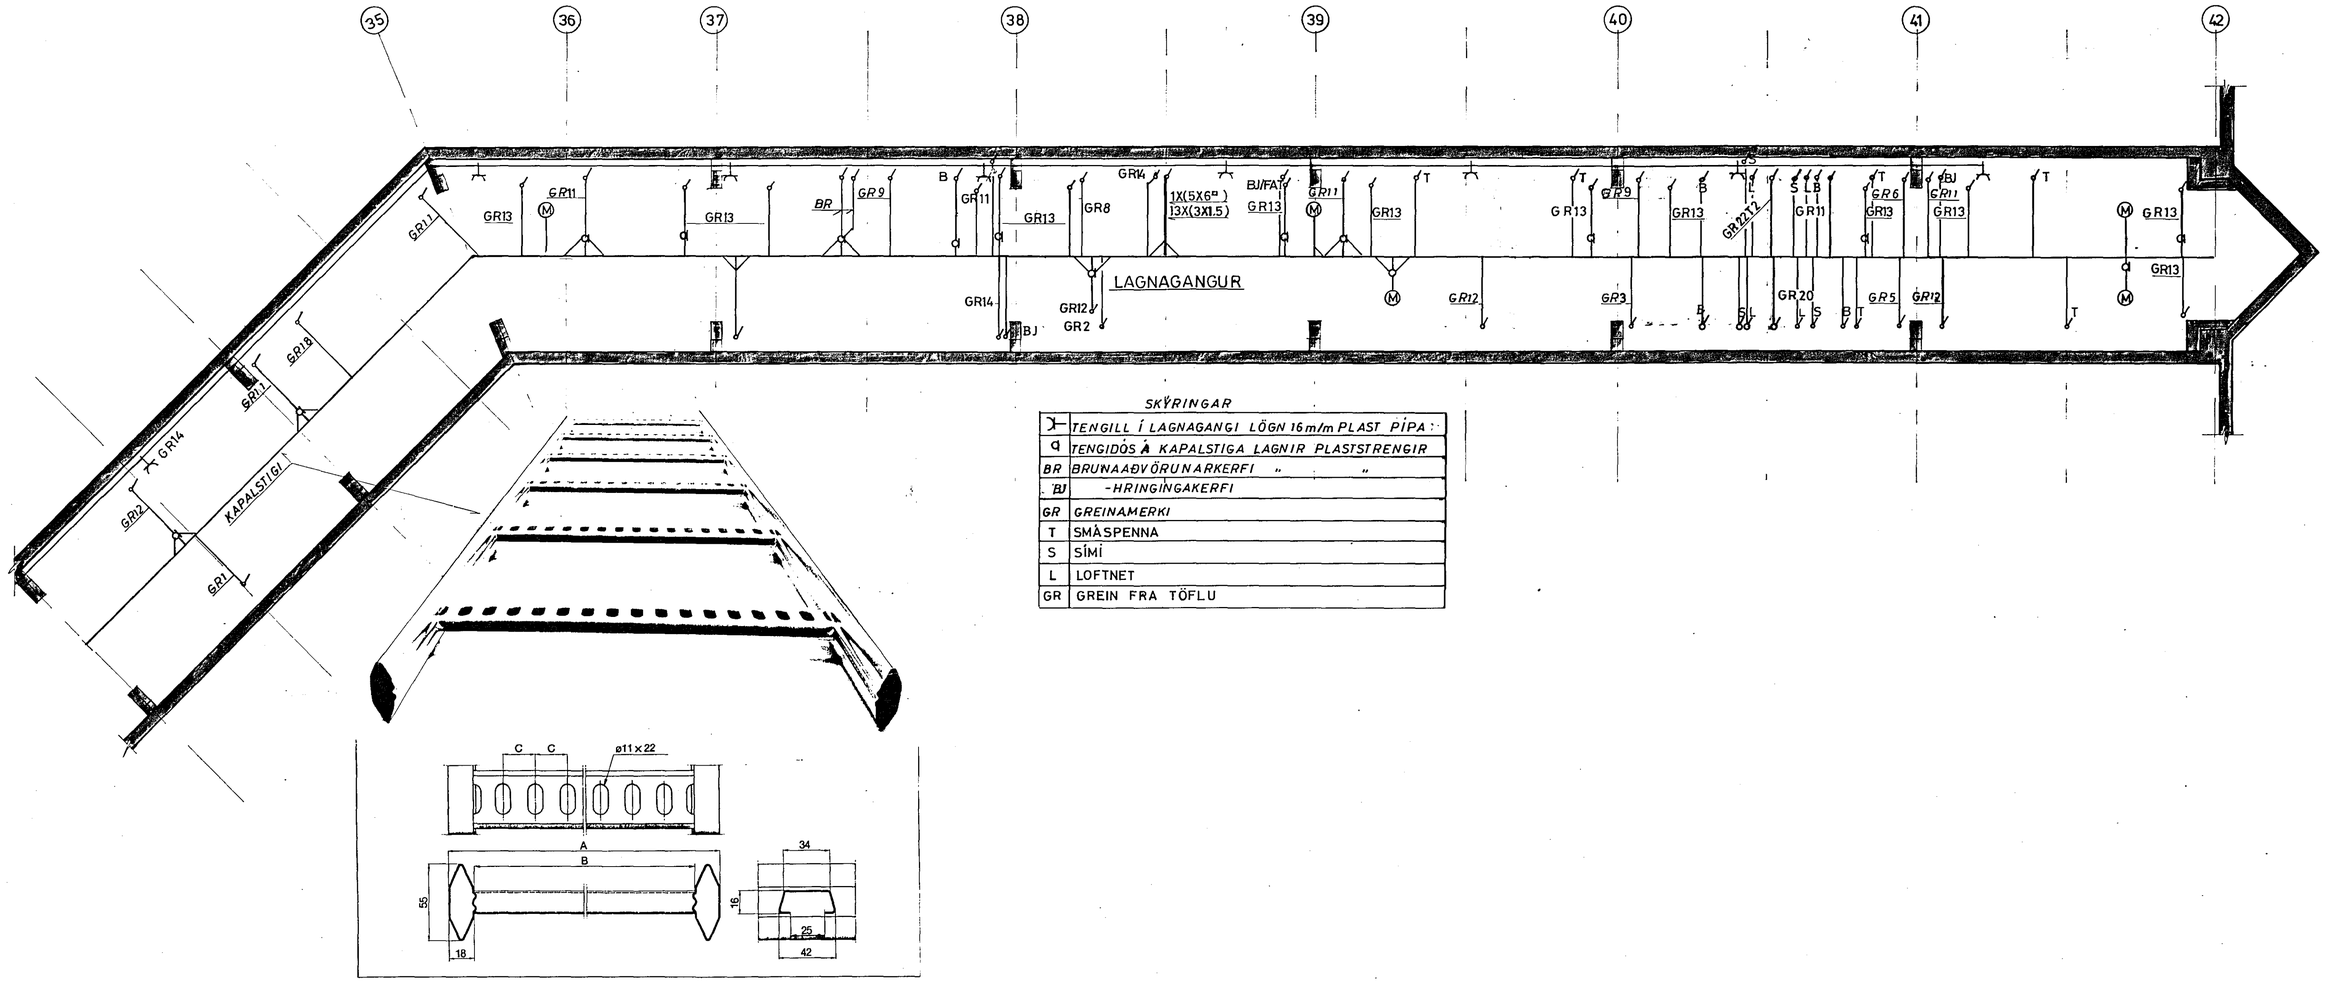

SKÝRINGAR

⊢	TENGILL Í LAGNAGANGI LÖGN 16m/m PLAST PÍPA
q	TENGIDÓS Á KAPALSTIGA LAGNIR PLASTSTRENGIR
BR	BRUNAAÐVÖRUNARKERFI " "
BJ	-HRINGINGAKERFI
GR	GREINAMERKI
T	SMÁSPENNA
S	SÍMI
L	LOFTNET
GR	GREIN FRÁ TÖFLU

RAFLAGNIR

TEIKNISTOFA
PÁLMI RÖGNVALDSSON
RAFVERKTAKI
Kársnesbraut 106 - 200 Kópavogskaupstað
Sími 41375 - Telefax 641437

DAGS.		BREYTING	SAMÞ.
	A		
	B		
	C		
	D		
	E		
	F		

HÖNNUÐUR: PÁLMI RÖGNVALDSSON

HANNAÐ	TEIKNAÐ	SAMÞYKKT
P.R.	P.R.	

HEITI TEIKNINGAR
RAFLÖGN LAGNAGANGI
1.ÁFANGI 1.HLUTI AF TVEIM

MÆLIKV.	DAGS.	VERKNR.	TEIKN. NR.
1:50	27'03'90		702

HVALEYRARSKÓLI
HAFNARFIRÐI

ALVERKTAKI: ÍSTAK

SAMÞYKKT 6