


Afstöðumynd mkv. 1:500

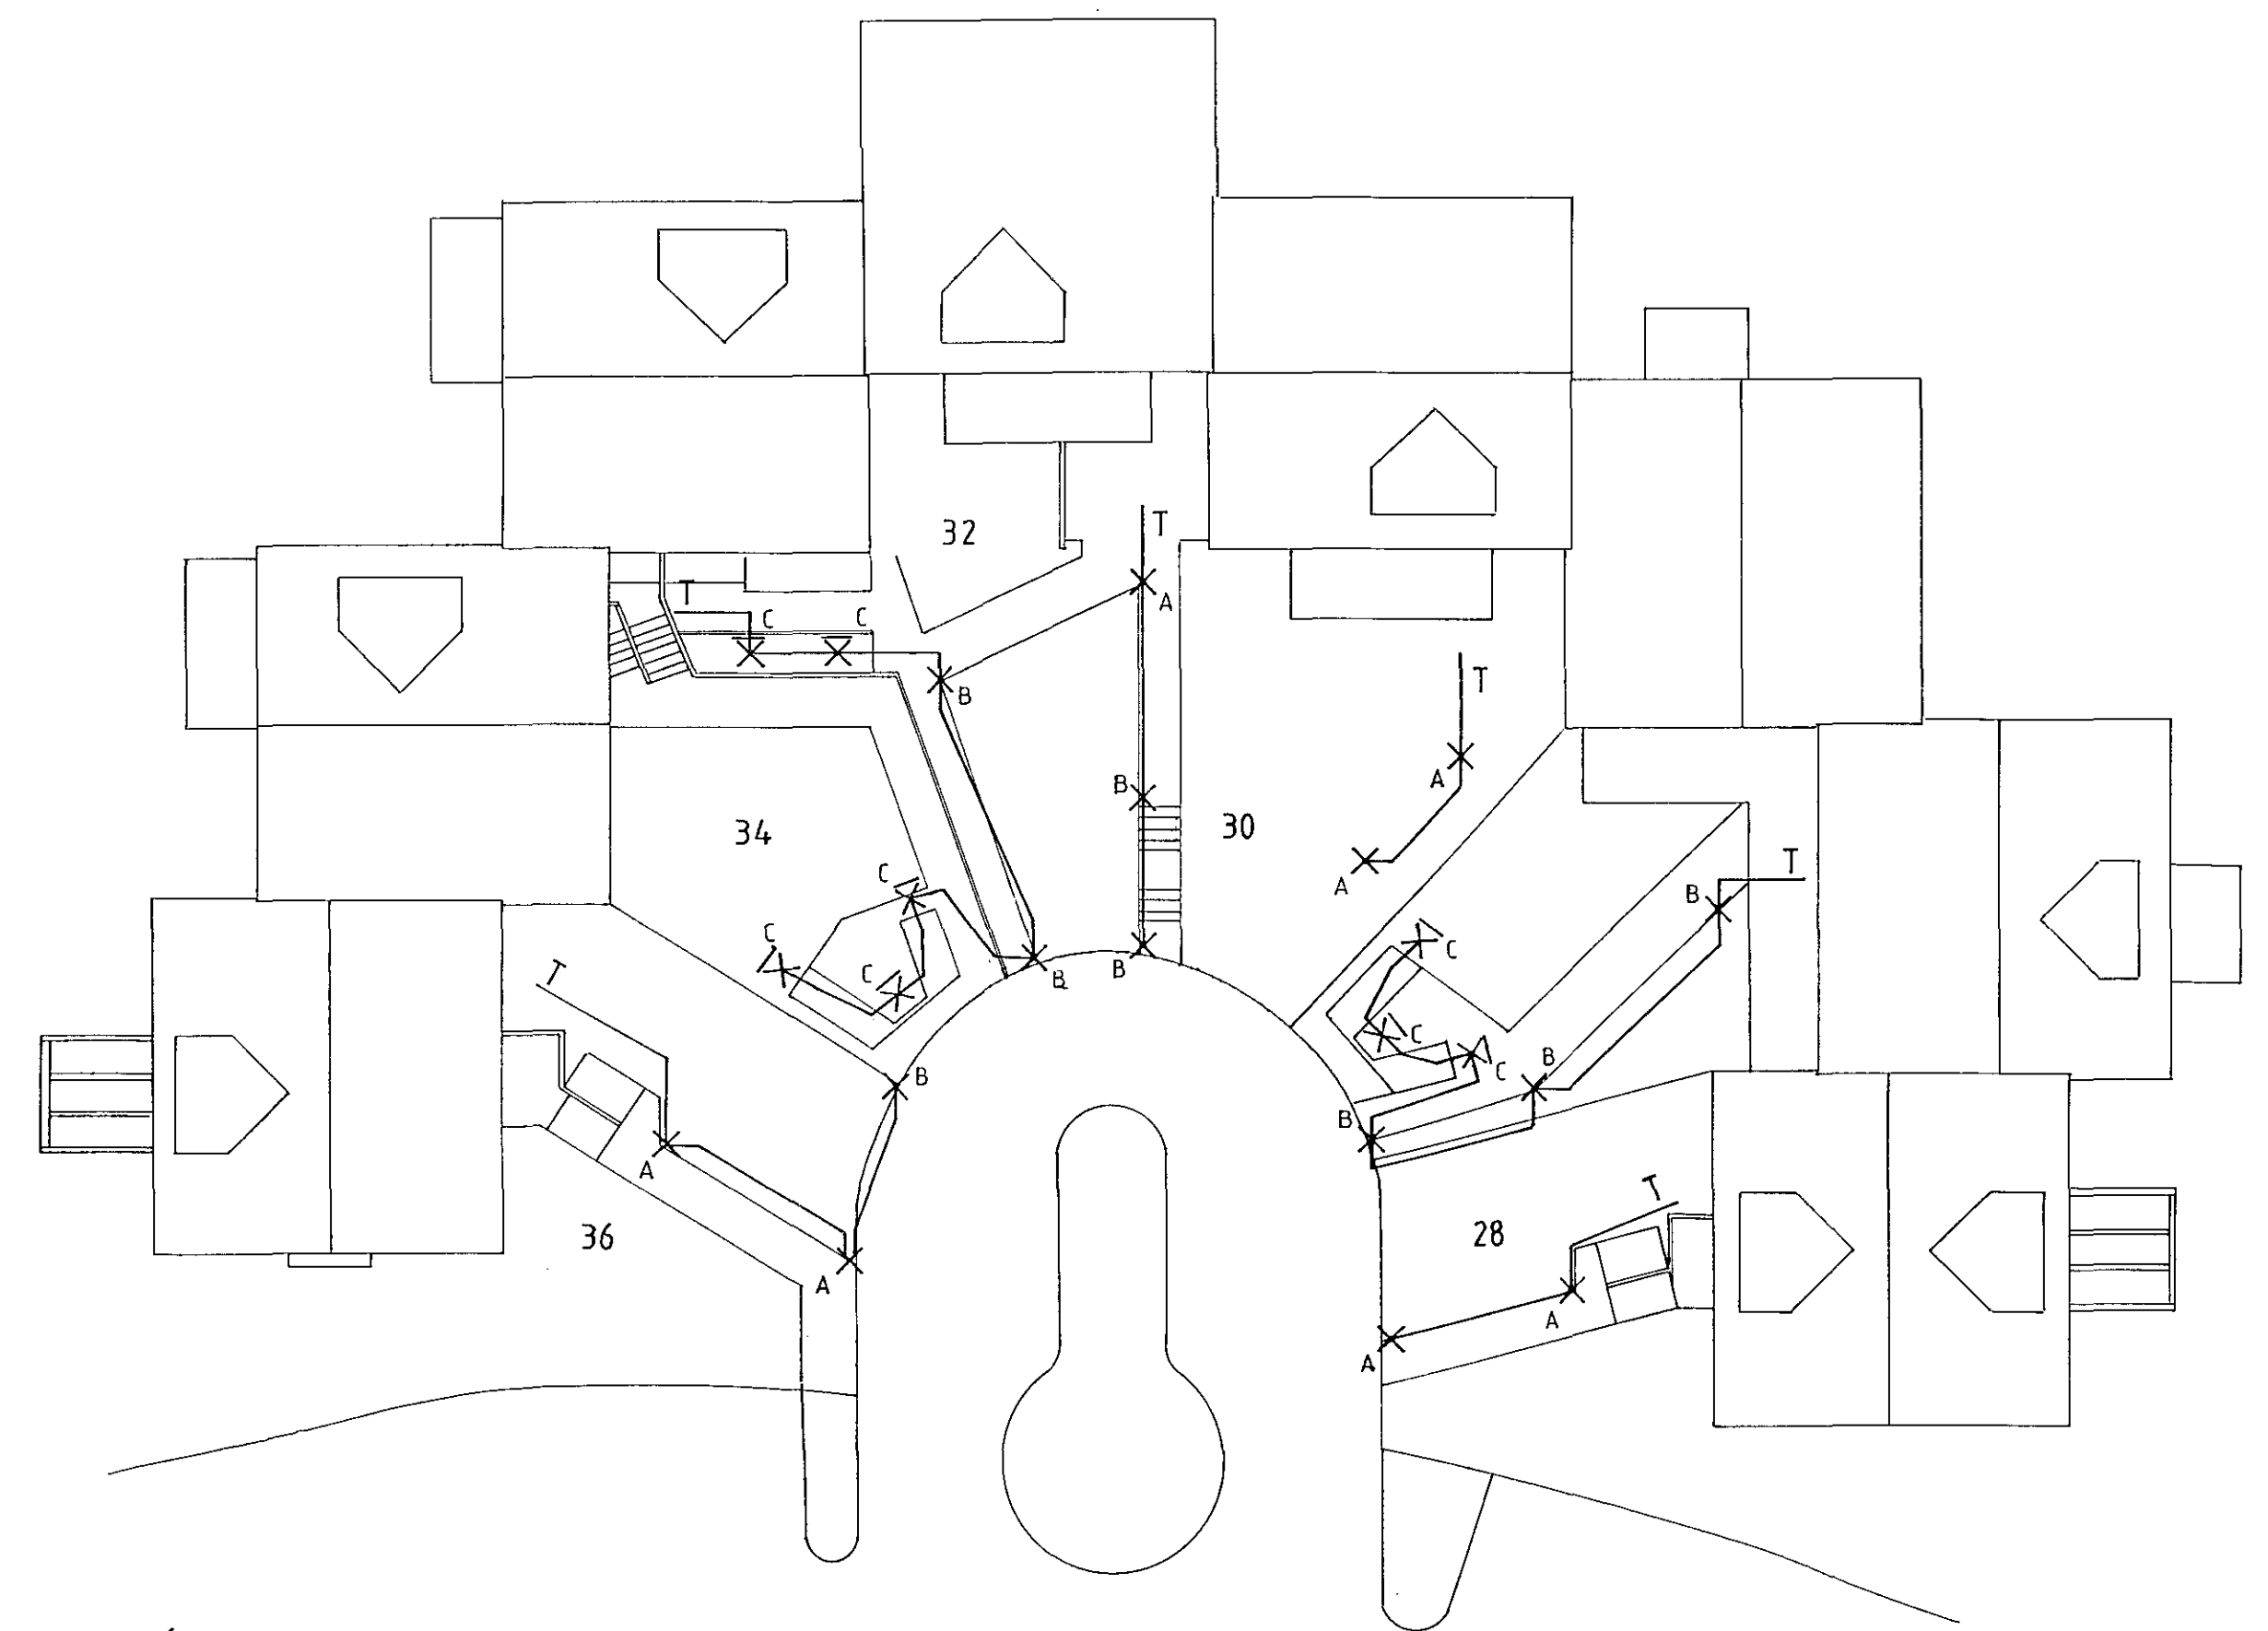

Útlýsing

- A 7160 Minigolf grill 2x7W
- B double
- C 7131 Golf grill 2x11W

- RH 50Ø
- F 50Ø
- L 25Ø
- G 25Ø

Plastpípur 70 cm í jörd

Alfholt 34 Hafnarfirdi

teikningnr. 79	
Raftagnateikning	blað 4 af 4
Afstöðumynd	mkv. 1:500 1:100
Einlínnumynd, snið, stauraplan	dags. sep 90
bóddur Kristjánsson Rafvirkjam. s 54750	yfirfarir Þóðleik
V Elma Cates Tæknit.	teiknað Þóðleik

