



TD I.I- 2.1  
 TC I.I- 3.2  
 TB I.I- 4.4  
 TA I.I- 3.2  
 24 EININGAR (UK 220N)  
 419 x 319mm STRIEBEL  
 (GILDIR F ALLAR  
 TÖFLUR Í ÍBÚÐUM)

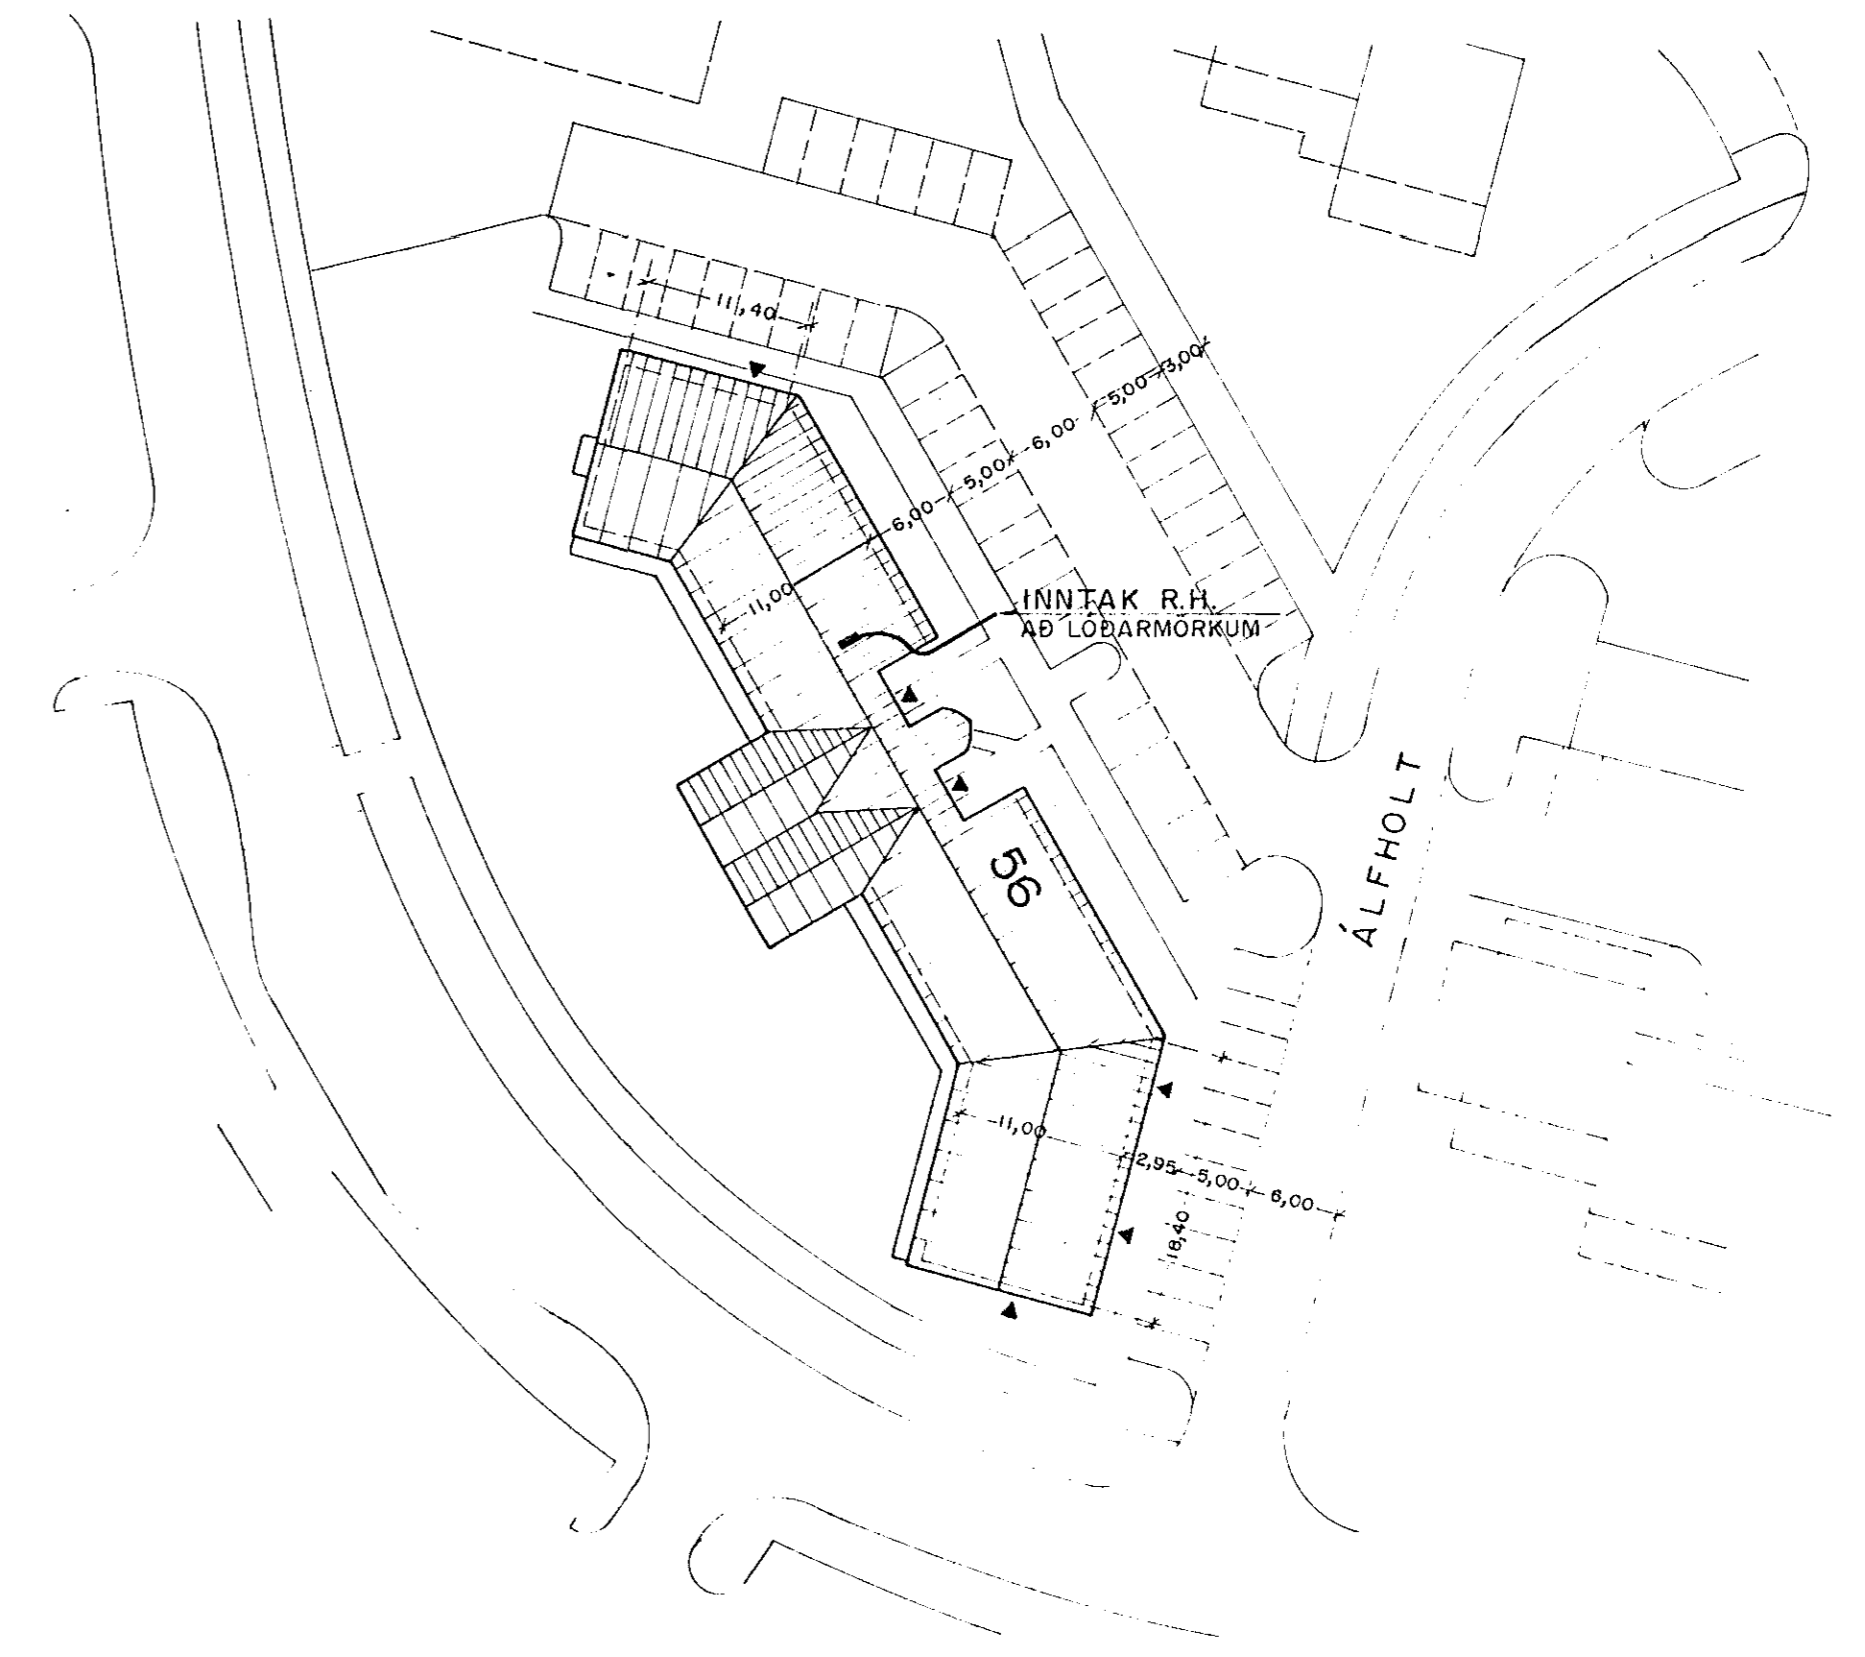

AFSTÖÐUMYND M. 1:500

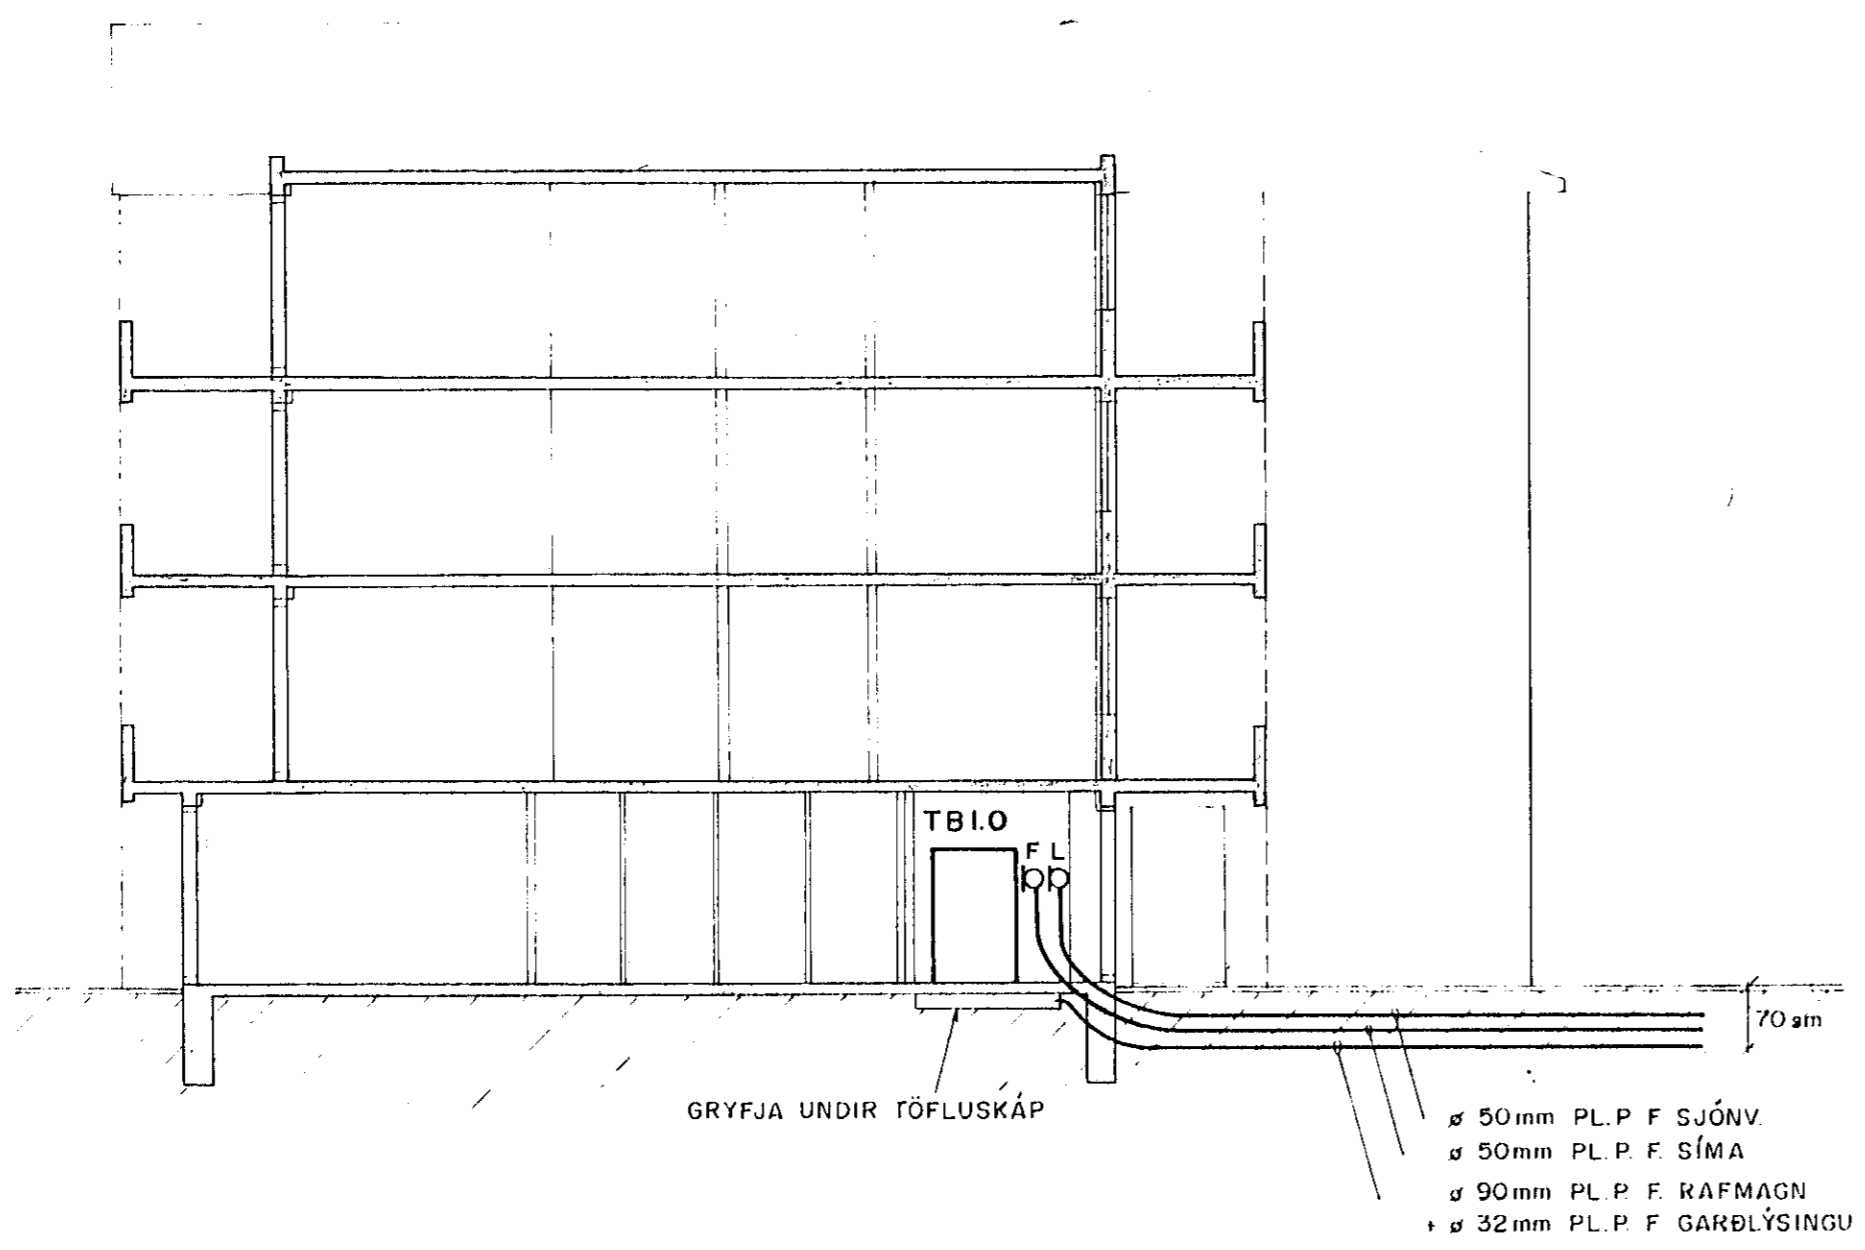

SNÍÐ A-A Í INNTAK M. 1:100

SKÝRINGAR

LAGNIR ERU HULDAR 16mm PLASTPÍPUR OG TAUGAR 3x1,5².  
 HÆÐ ROFA SÉ 105sm.  
 TENGLAR VIÐ ROFA SÉU Í SÖMU HÆÐ.  
 HÆÐ Á TENGLUM SÉ 20sm.  
 HÆÐ Á VEGGLJÓSUM Í ELDHÚSUM SÉ 155sm.  
 HÆÐ Á TENGLUM Í GEYMSLUM SÉ 110sm.  
 HÆÐ Á HANDBRUNABØÐUM SÉ 120sm.  
 HÆÐ Á BRUNABJÖLLUM SÉ 220sm.  
 HÆÐ Á D.S.-DÓSUM SÉ 130sm.  
 HÆÐ Á F- OG L- DÓSUM SÉ 20sm.  
 HÆÐ Á TÖFLUM Í ÍBÚÐUM SÉ 160sm Í NEDRI BRÚN.  
 MÁLSTRAUMUR ROFA SÉ 10A OG TENGLA 16A.  
 [R] = REYKSKYNJARI, [B] = HANDBRUNABØÐI, [C] = BRUNABJALLA  
 DS = DYRASÍMI, F = BÆJARSÍMI, L = SJÓNVARP, BR = BRUNAVARNARKERFI  
 TÖFLUR Í ÍBÚÐUM SÉU FYRIR 24 EININGAR.  
 NEMA ANNARS SÉ GETID

ÁLFHOLT 56 · HAFNARFIRÐI  
 AFSTÖÐUMYND, SNÍÐ A-A Í INNTAK,  
 EINLÍNUMYND AF GREINAT OG SKÝRINGAR

MKV	1:500; 1:100; 1:
TEIKN NR	1
NÆSTA TEIKN NR	2
VERKNR	
BL	1 AF 12
UTG	
GEYMSLUNR	24-15
	A

A	90.09.17	VINNUTEIKNING	S.E.	T.S.	<i>Trausti Sveinbjörnsson</i>
UTG	DAGS		TEIKN	HANNAÐ	SAMÞYKKT

**TERA** RAFMAGNSVERKFRÆÐISTOFA  
 TRAUÐI SVEINBJÖRNSSON SIMI 687390  
 EDVIND BEJLSEN RAFM VERKFR SIMI 67388  
 RAGNAR D STEFÁNSSON RAFM VERKFR SIMI 68735  
 AGUST ORNHALLSON RAFM VERKFR SIMI 68735