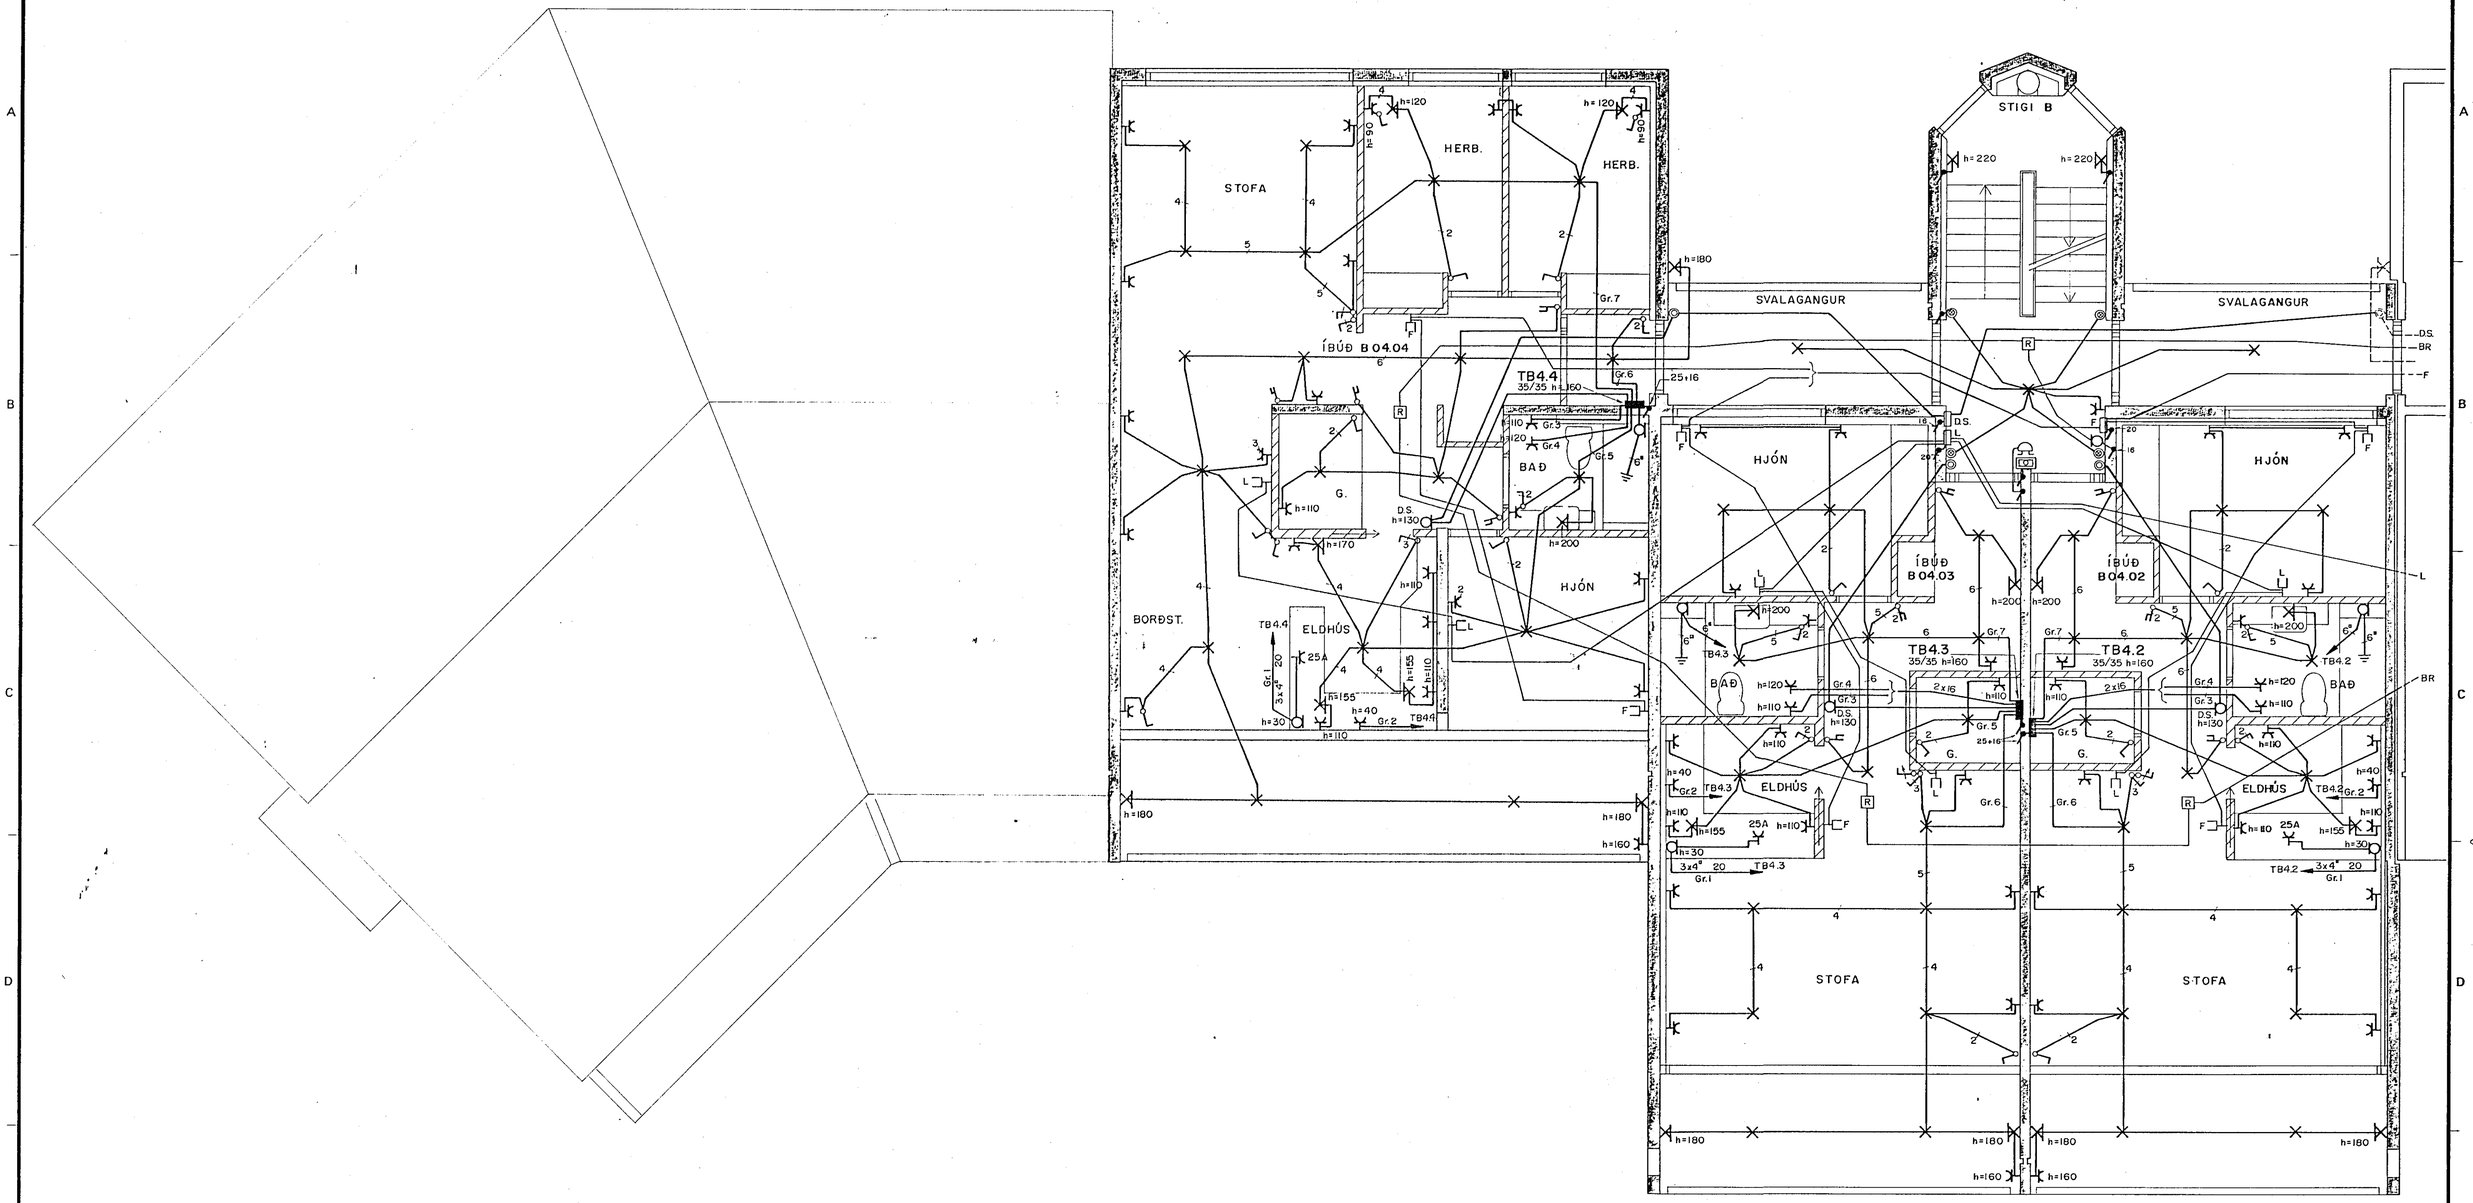

SJÁ SKÝRINGAR Á BL. I

A	'90.09.17	VINNUTEIKNING	S.Æ.	T.S.	Transti Sveinbjörn
ÚTG.	DAGS		TEIKN	HANNAD	SAMÞYKKT

ÁLFHOLT 56 · HAFNARFIRÐI
4. HÆÐ · RAFLÖGN

TERA
RAFMAGNSVERKFRÆÐISTOFA
TRAUSTI SVEINBJÖRNSSON RAFM IÐNFR SÍMI 687392
EGMUND BELLERSEN RAFM TÆKNIFR SÍMI 687362
RAGNAR D. STEFÁNSSON RAFM VERKFR SÍMI 687825
ÁGÚST MORHALLSON RAFM VERKFR SÍMI 687827

MKV	1 : 50
TEIKN NR	11
NÆSTA TEIKN NR	12
VERKNR	
BL 11 AF 12	UTG A
GEYMSLUNR	24-25