


H
G
F
E
D
C
B
A

H
G
F
E
D
C
B
A

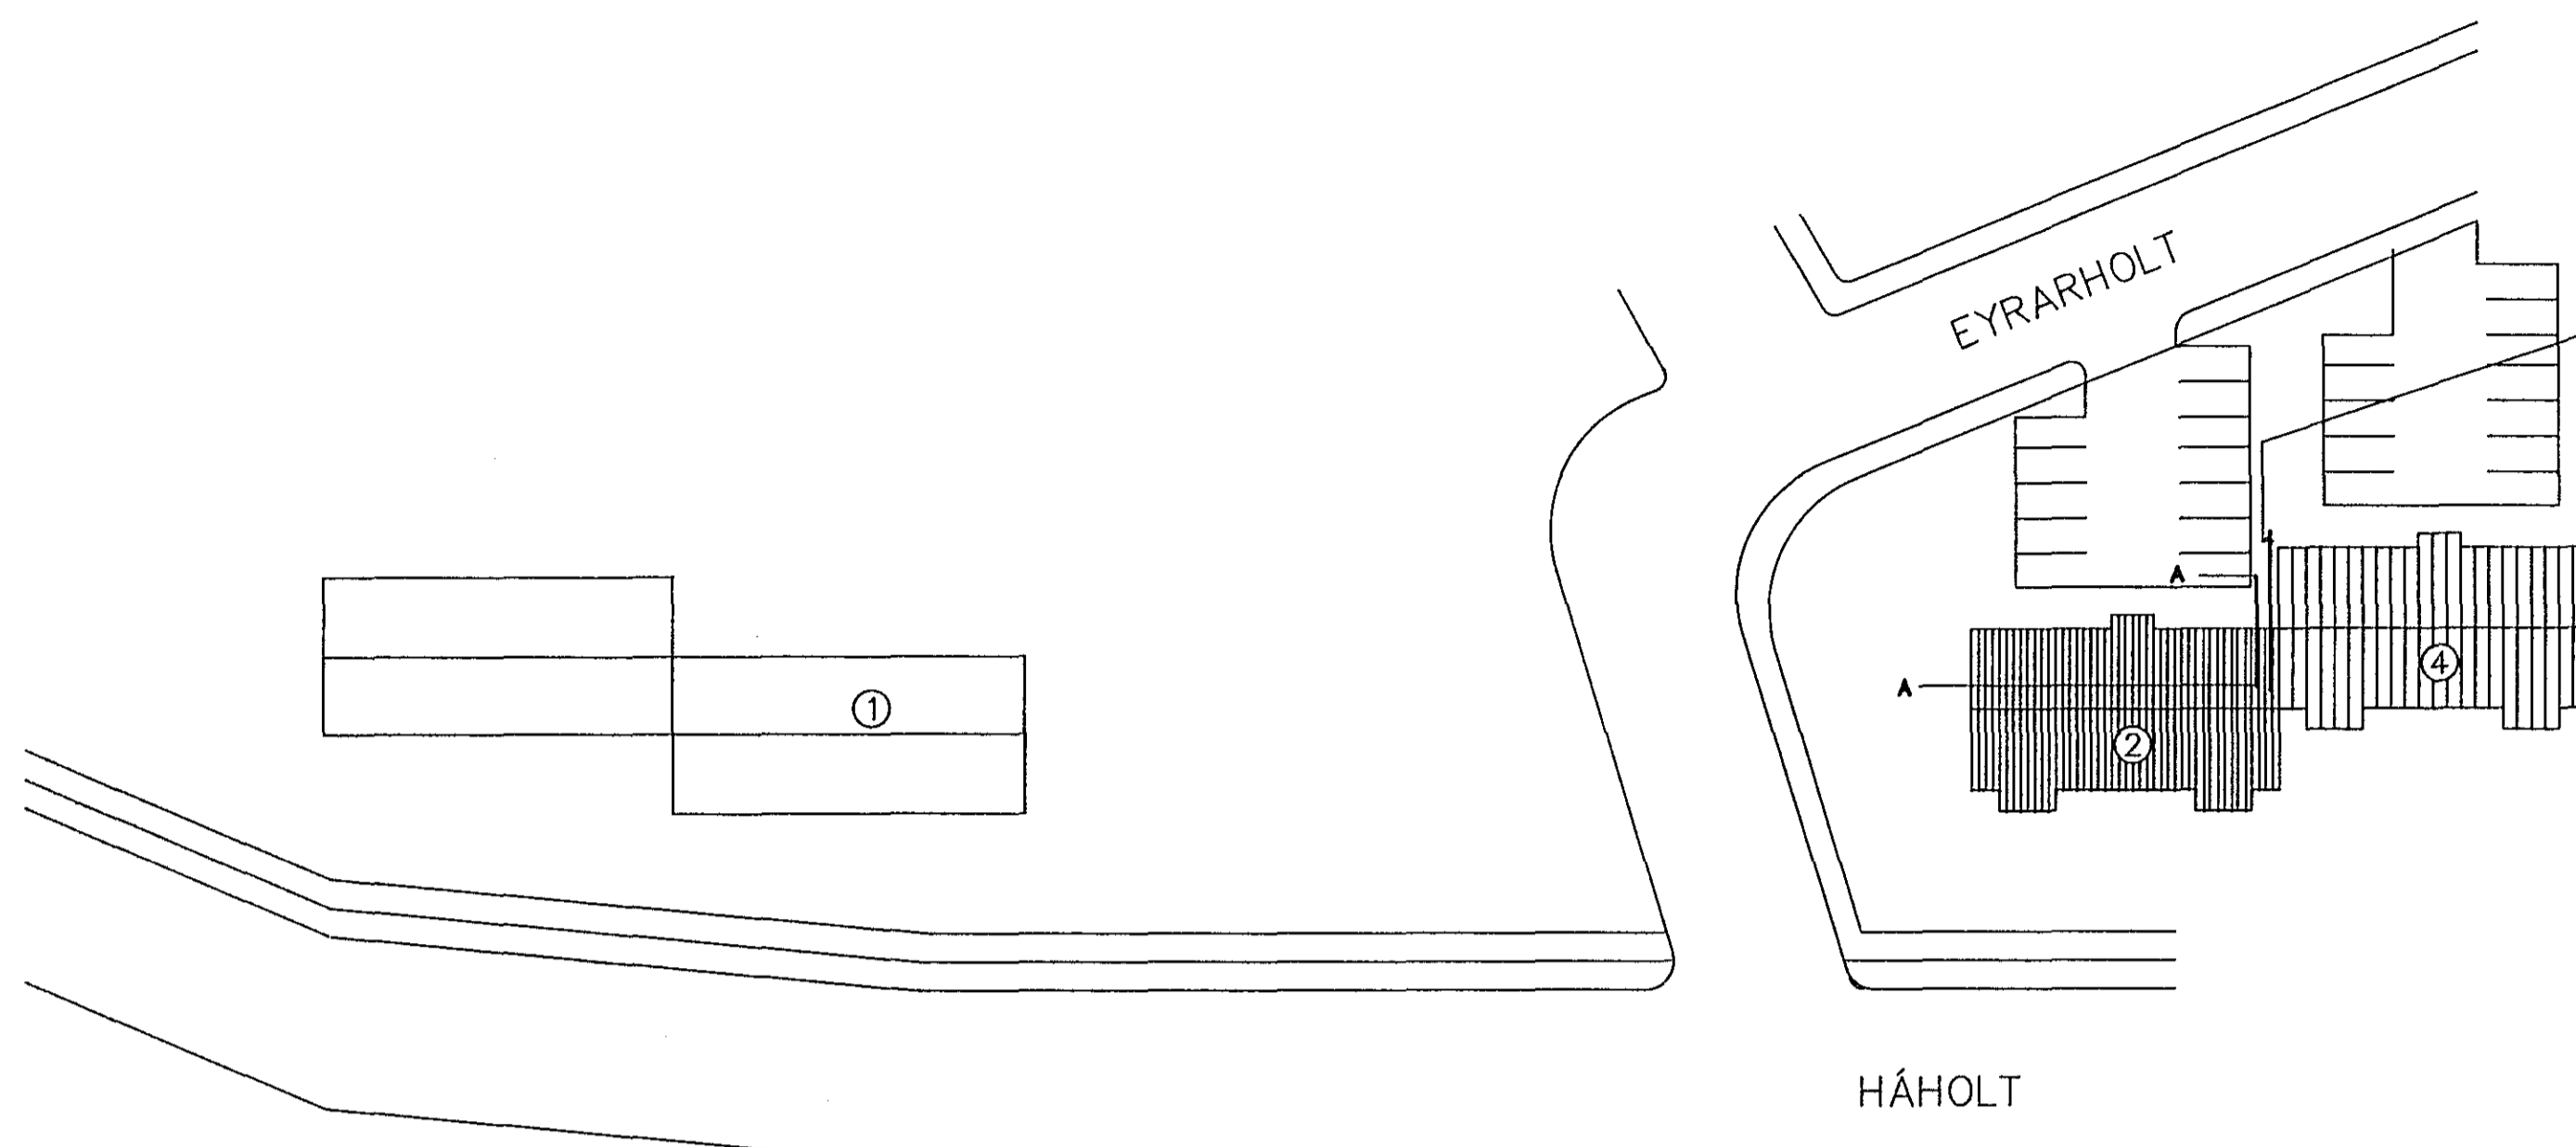

HEIMTAUG RAFMAGNSVEITU HAFNAFJARDAR.
3x380/220V 63A 50mm+32mm.
HEIMTAUG PÓSTS OG SIMA 50mm.
INNTAK LÖFTNETS. 50mm.


ALMENNAR SKÝRINGAR.

1. ALLAR PÍPUR ERU 16 mm OG VÍR 1.5 mm² NEMA ANNAD KOMI FRAM Á TEIKNINGUM.
2. HÆDIR ROFA FRÁ FULLFRÆGNGU GÓLFI ERU 100 cm, NEMA ANNAD KOMI FRAM Á TEIKNINGUM.
3. HÆDIR RAFMAGNS OG ANNARA SMÁSPENNUTENGLA FRÁ FULLFRÆGNGU GÓLFI ER 20 cm NEMA ANNAD KOMI FRAM Á TEIKNINGUM.
4. ÖLL MÁL ERU GEFIN UPP Í SENTRIMETRUM OG ER ALLTAF MIÐAD VÍÐ FULLFRÆGNGID GÓLF EÐA VEGG. MÁLSETT ER Í MIÐJA DÓS EÐA ÚR MIÐRI DÓS Í MIÐJA DÓS AD FULLFRÆGNGUM VEGG EÐA GÓLFI.
5. ÞAR SEM PÍPUR ERU LAGÐAR HLÍÐ VÍÐ HLÍÐ Í LOFTUM EÐA VEGGUM SKAL HAFNA AM.K. 3 cm BÍL Á MILLI RÓRA, ÞANNIG AD STEYPA GETI AUÐVELDLEGA RUNNID Á MILLI.
6. GREINAR ERU EKKI SÝNDAR Í ÖLLUM TILVIKUM AD TOFLU, EN ERU ÞÁ MERKTAR VÍÐKOMANDI TOFLU. DÆMI T2.Gr.02 ER GREIN 2 Í TOFLU T2. ALLAR GREINAR Í ÍBÚÐ FARA Í Í VÍÐKOMANDI TOFLU.
7. TIL SNERTISPENNUVARNA SKAL BEITA NÖLLUN OG LEKASTRÁUMSVÖRN.
8. MÁLMHLUTA LAGNA, TÆKJA, LAMPA OG RAFBÓNADAR SKAL JARDBINDA VANDLEGA.
9. MÁLSTRÁUMUR ROFA OG TENGLA SKAL VERA MINNST 10A.
10. JARDBINDA SKAL PÍPUKERFI FYRIR HEITA OG KALDAVATNSLÖGN. SKILA SKAL MÆLINGU AF JARDBINDINGUNNI OG SKAL HÓN UPPFYLLA KRÖFUR RAFVEITUNNAR.
11. ÖLL TÁKN ERU TÁKNRÆN OG BER AD SAMRÆMA LAGNIR AD TÆKJUM EFTIR AÐSTÆÐUM Á STADNUM OG EFTIR SÉRTEIKNINGUM.
12. ÖLL TÁKN ERU SAMKVEMT STABLI.

AFSTÖÐUMYND 1:500

Inntök samþykkt 3.18. 1990
L.A. RAUFVIT
Pálbert Jónsson

8/8 1990
Samþykkt
VEGNA FULLNÁÐARFRÁGANGS
Pálbert Jónsson
L.A. Raufvit

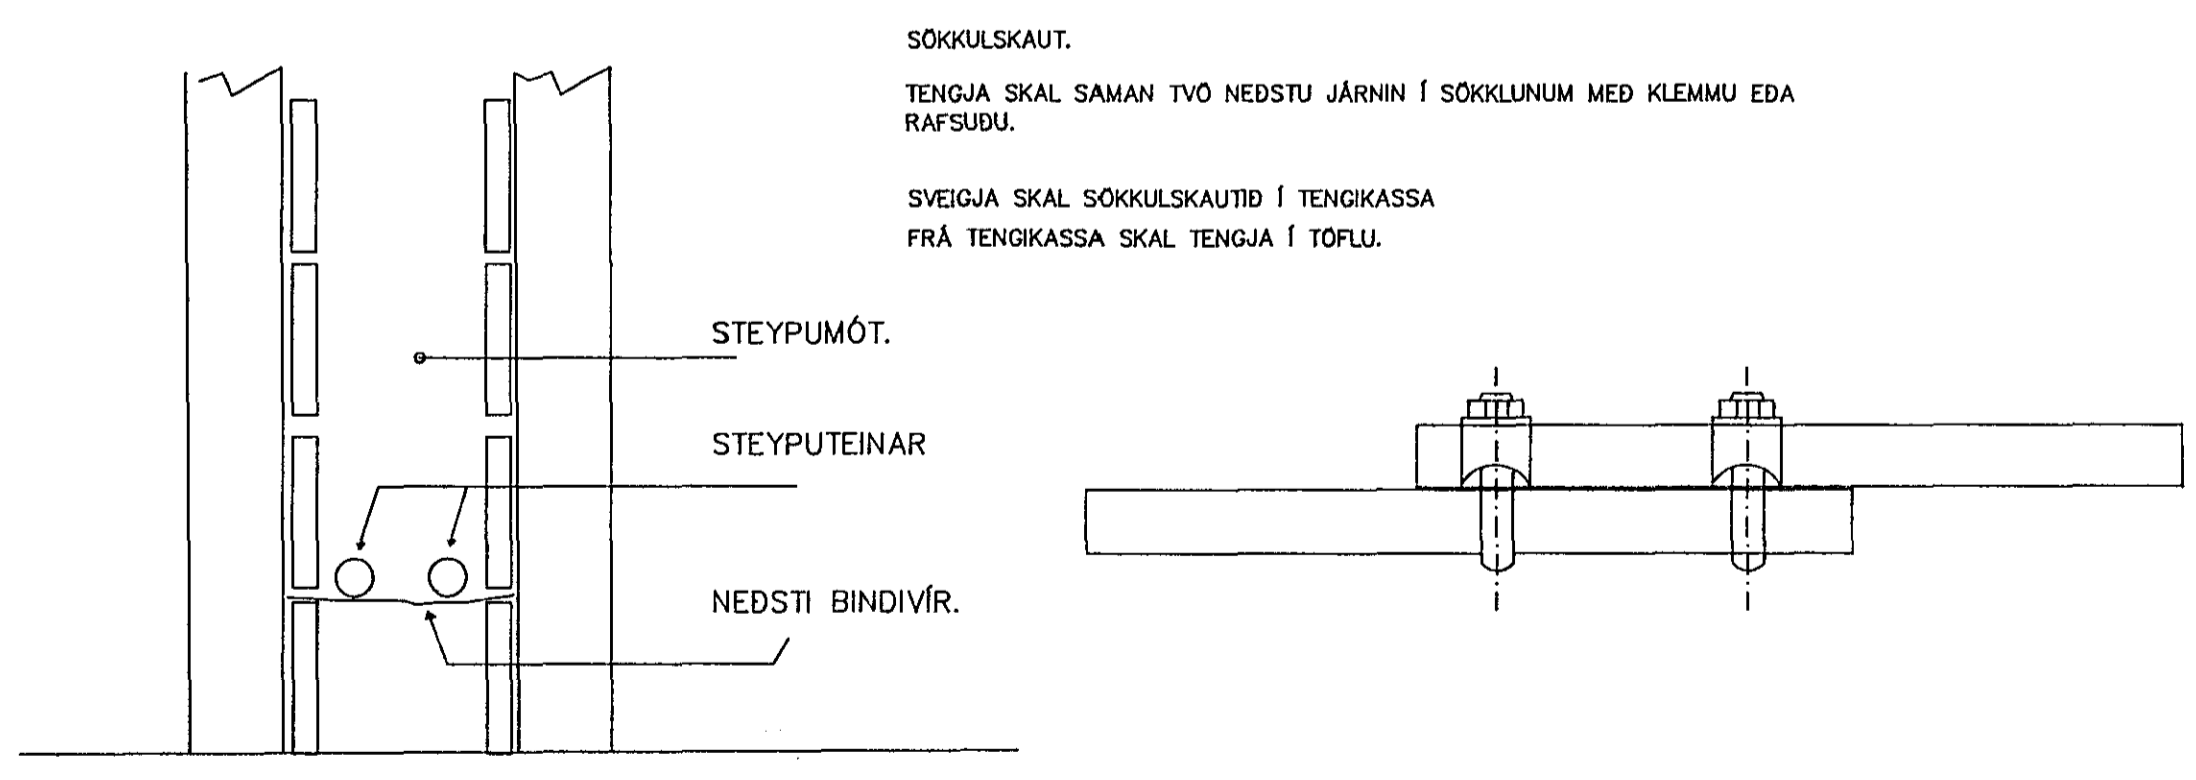

TENGING SÖKKULSKAUTS.

TEIKNING NR. 2829

BREYTING A Svalir og ris fjarl.	BREYTING B	BREYTING C	BREYTING D	VERKHEITI EYRARHOLT 2, HAFNARFIRDI.	DAGS. 11/89
MKV. 1:500	TEIKNAD PÁP	YFIRF	SAMP.	VERKHLUTI AFSTÖÐUMYND, SKÝR, OG SÖKKULSKAUT.	HANNAD PÁP
				TEIKN.NR. 83-115-1-19	BREYT. 04.90