


Skýringar

T2/T4 Rafmagnstafla innfeld í steypu. Gerð til viðmiðunar Striebel & John 3/4A eða sambarileg (Stærð hbxð 125x80x21,5).

Txxx Greinartafla í lóð innfeld í steypu. Gerð til viðmiðunar Striebel & John UK220 eða sambarileg (Stærð hbxð 41,5x31,5x9 cm).


Sxxx Innfeldur kassal fyrir smáspennuagilnr. L002 OG L003 Stærð hbxð 15x15x9 L001 Innkomandi kassal í loftnet stærð 50x50cm.

RÁSMYNDIR FYRIR EYRARHOLT 2.

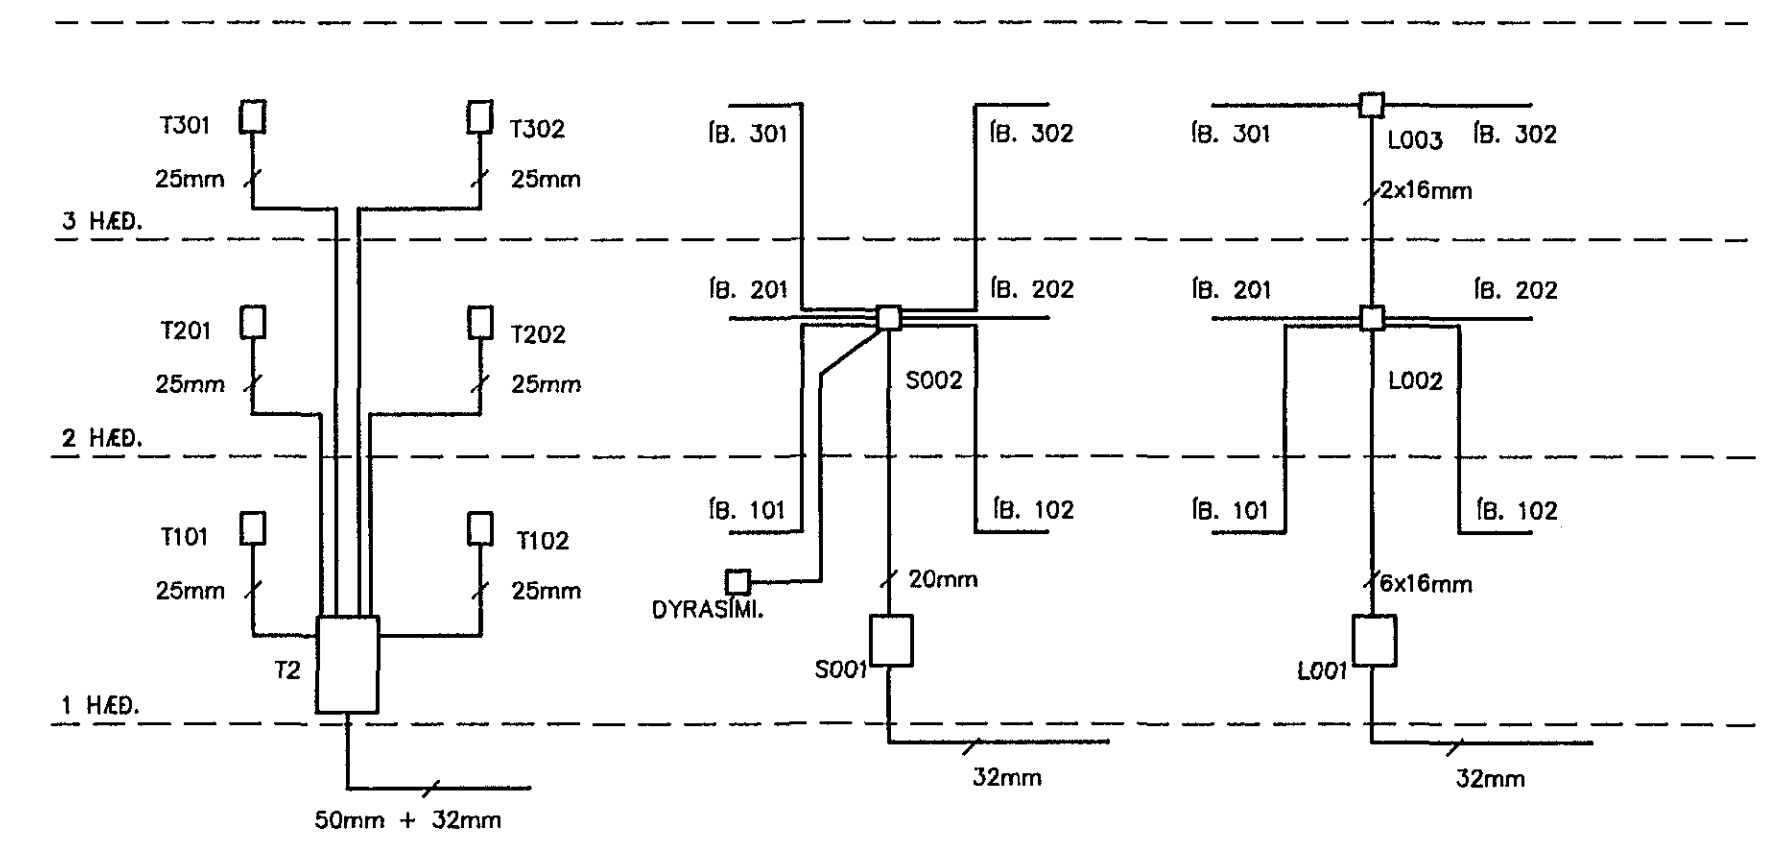

Rásmýnd raflagna Rásmýnd síma Rásmýnd kapalkerfis


HEIMTAUG RAFMAGNSVEITU HAFNAFJARÐAR.
3x380/220V 63A 50mm+32mm.
HEIMTAUG PÓSTS OG SÍMA 50mm.
INNÞAK LOFTNETS. 50mm.

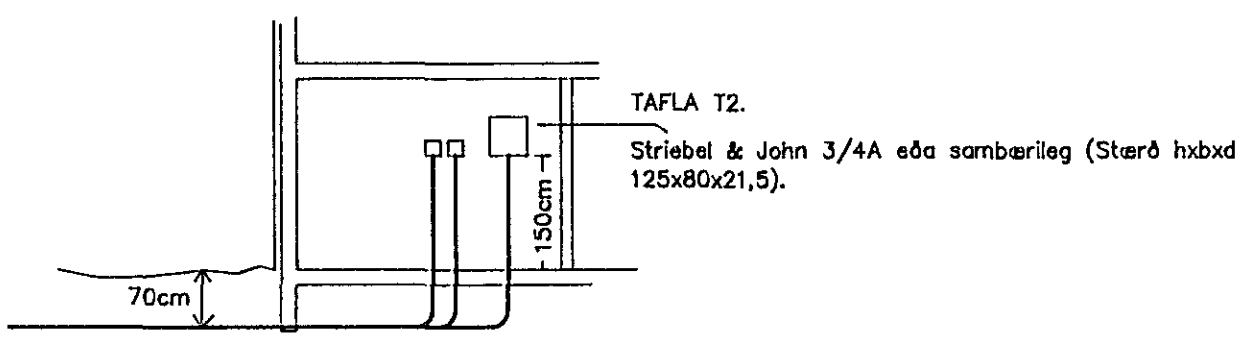

Skýringar

SNID BLS.01 A-A 1:100

EYRARHOLT 2

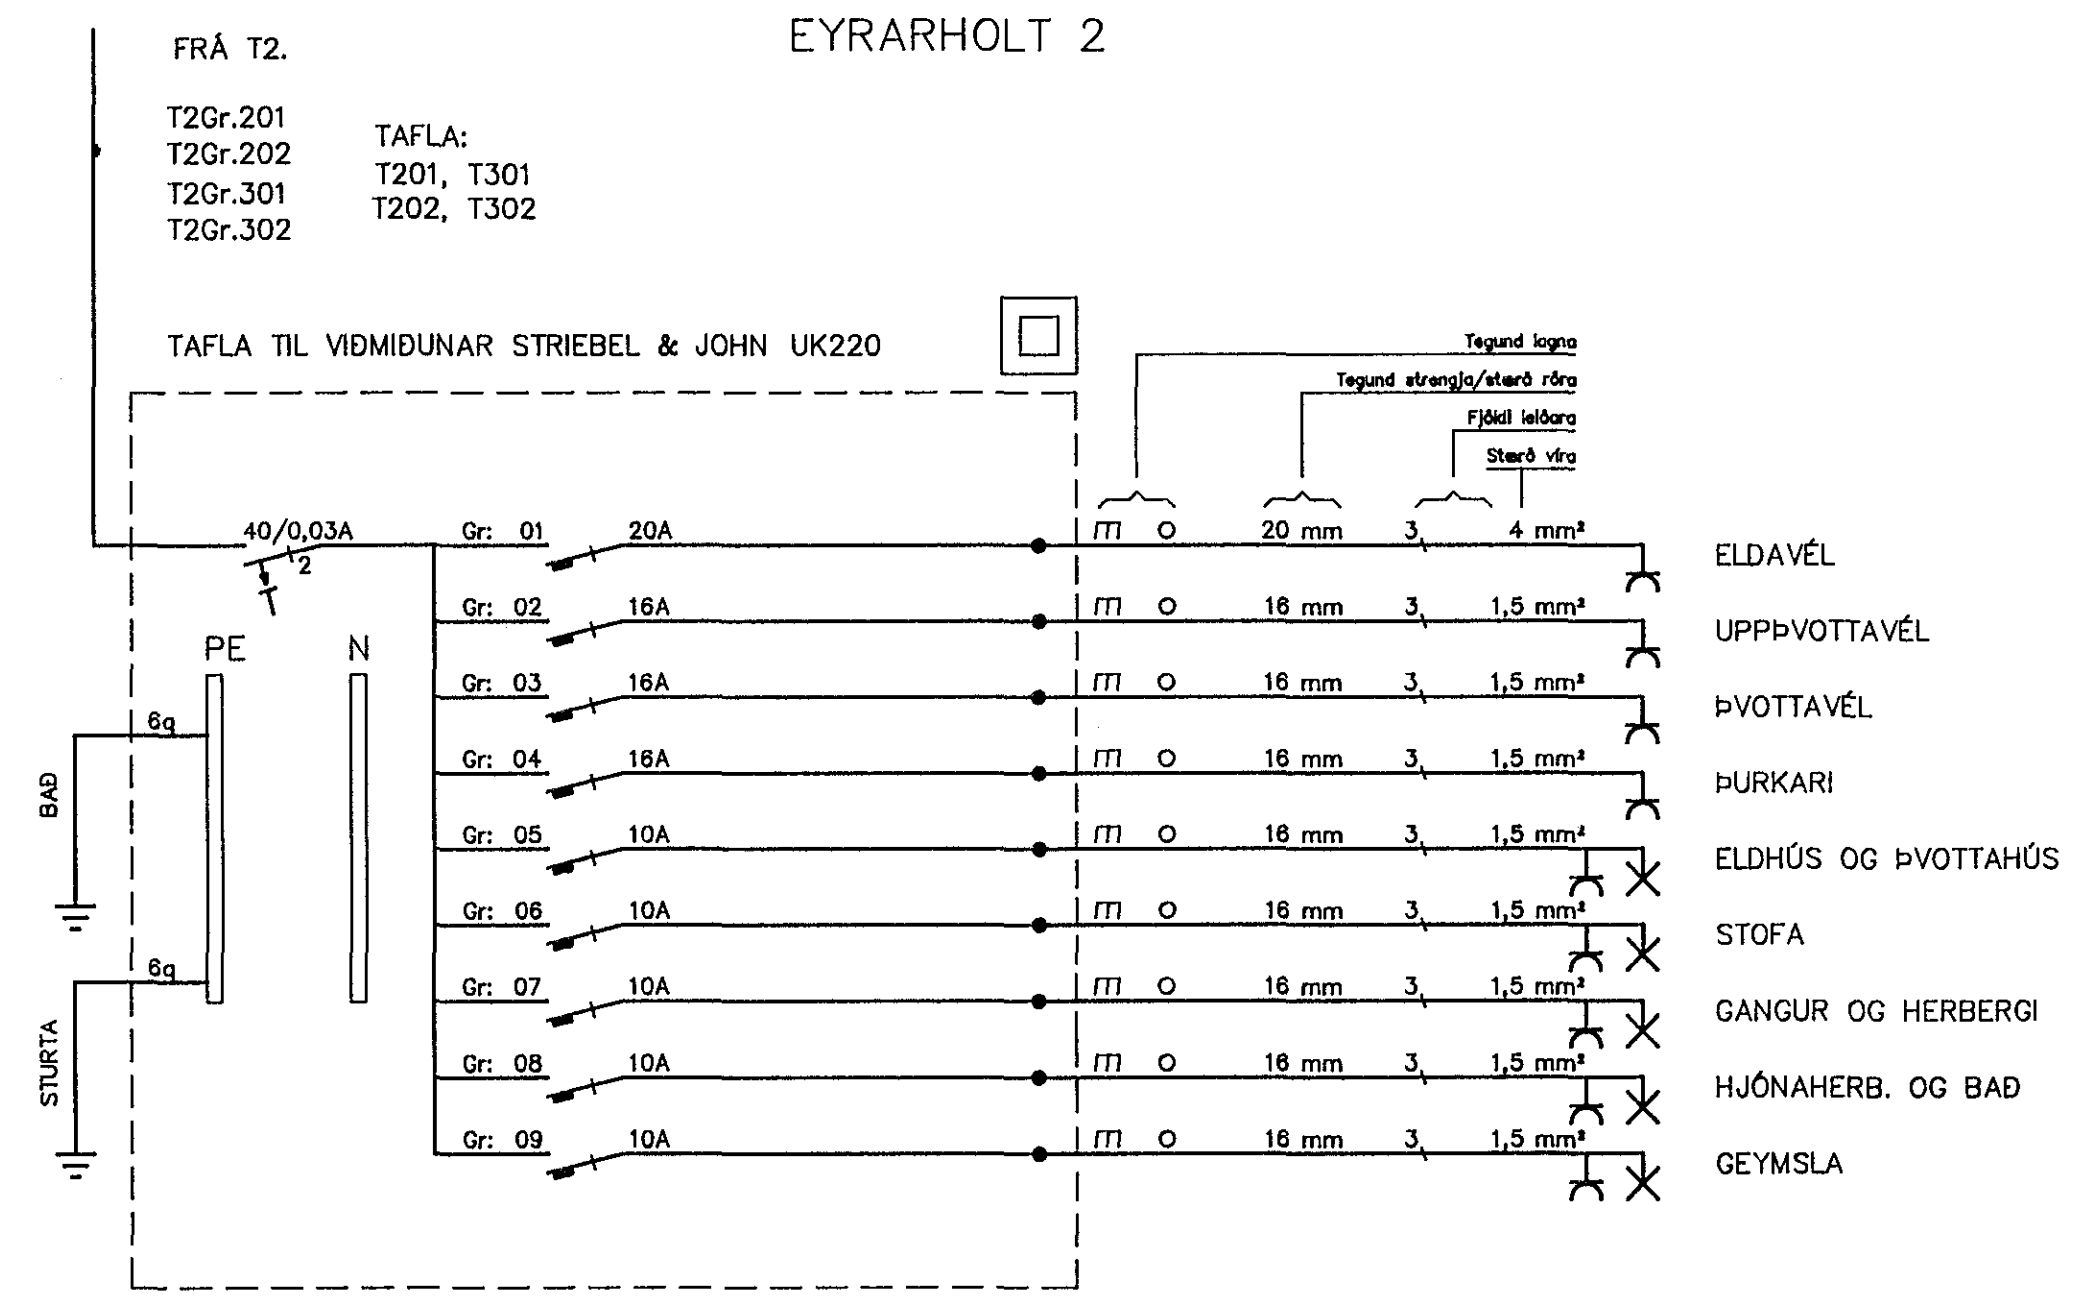

EYRARHOLT 2

