


Skýringar

T2/T4 Rafmagnstafla Innfeld í steypu. Gerð til viðmiðunar Striebel & John 3/4A eða sambarileg (Stærð hbxð 125x80x21,5).

Txxx Greinartafla í íbúð Innfeld í steypu. Gerð til viðmiðunar Striebel & John UK220 eða sambarileg (Stærð hbxð 41,5x31,5x9 cm).


Sxxx Innfeldur kassi fyrir smáspennulagnir. L002 OG L003 Stærð hbxð 15x15x9 L001 Innkomaðí kassi f/loftnet stærð 50x50cm.

RÁSMYNDIR FYRIR EYRARHOLT 4.

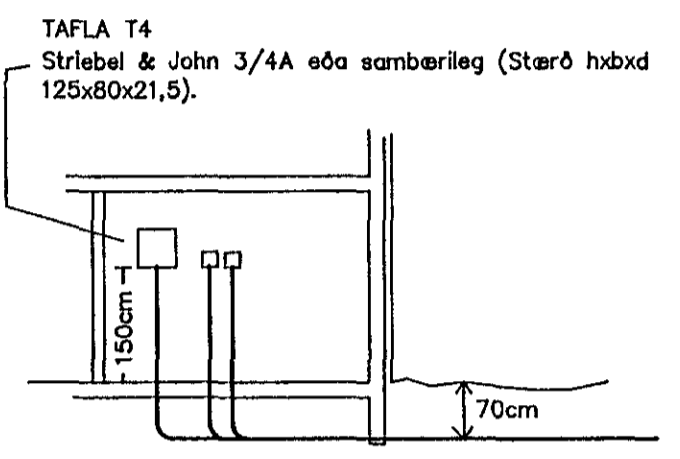

HEIMTAUG RAFMAGNSVEITU HAFNARFJÁRDAR.
3x380/220V 63A 50mm+32mm.
HEIMTAUG PÓSTS OG SÍMA 50mm.
INNTAK LOFTNETS. 50mm.

SNÍÐ BLS. 39 B-B 1:100

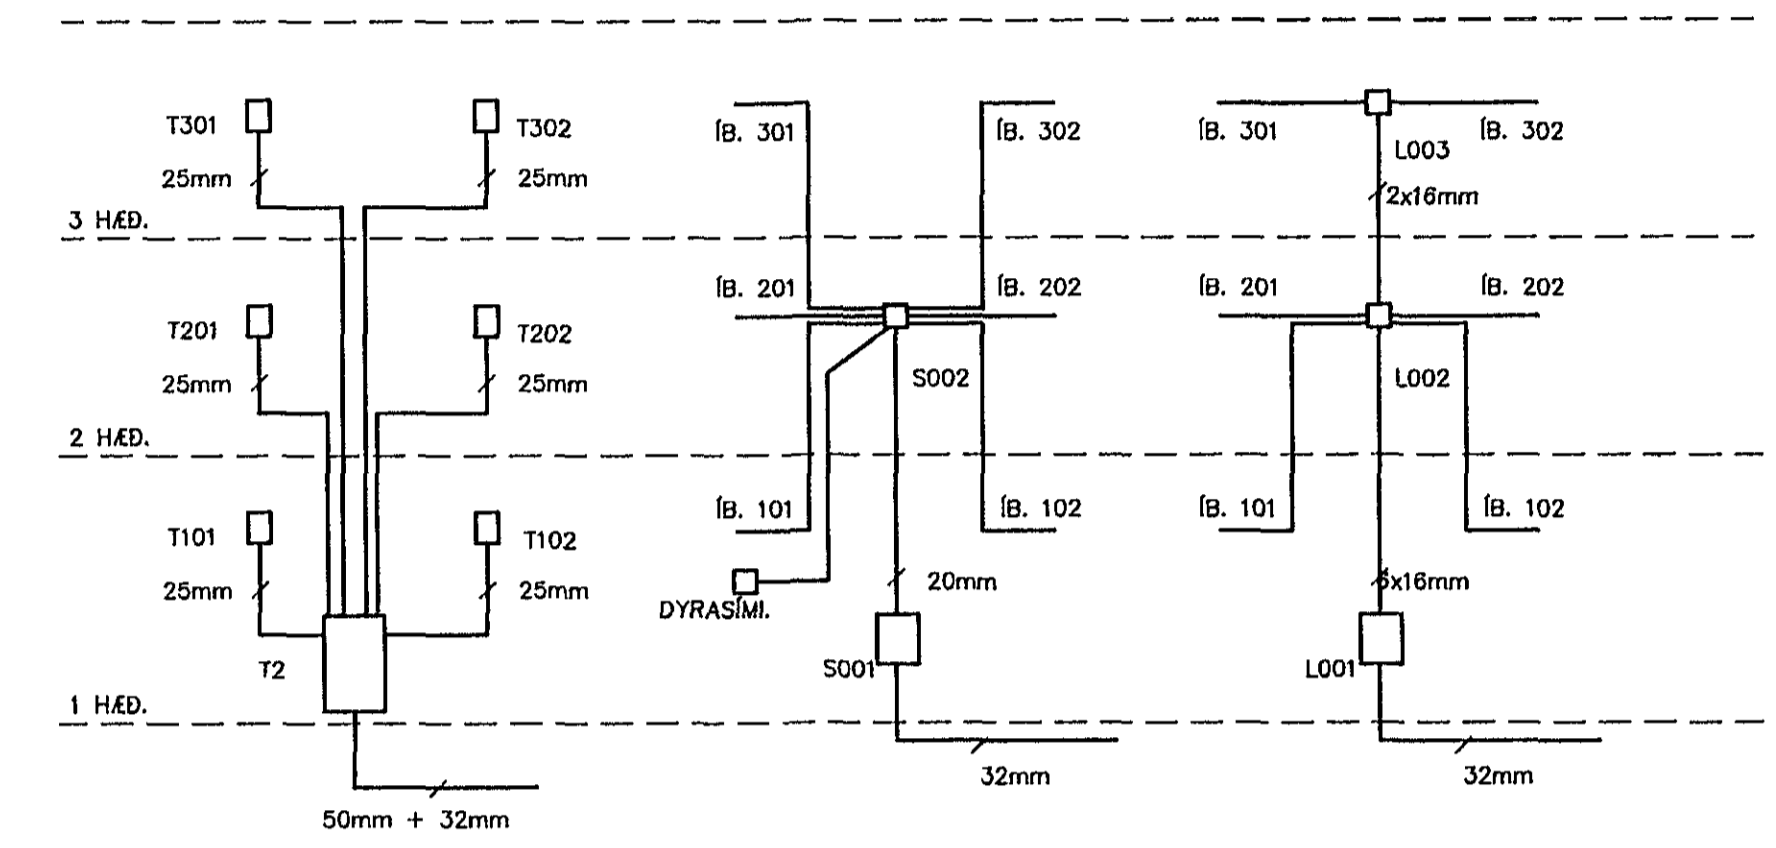

Rásmýnd raflagna Rásmýnd síma Rásmýnd kapalkerfis

