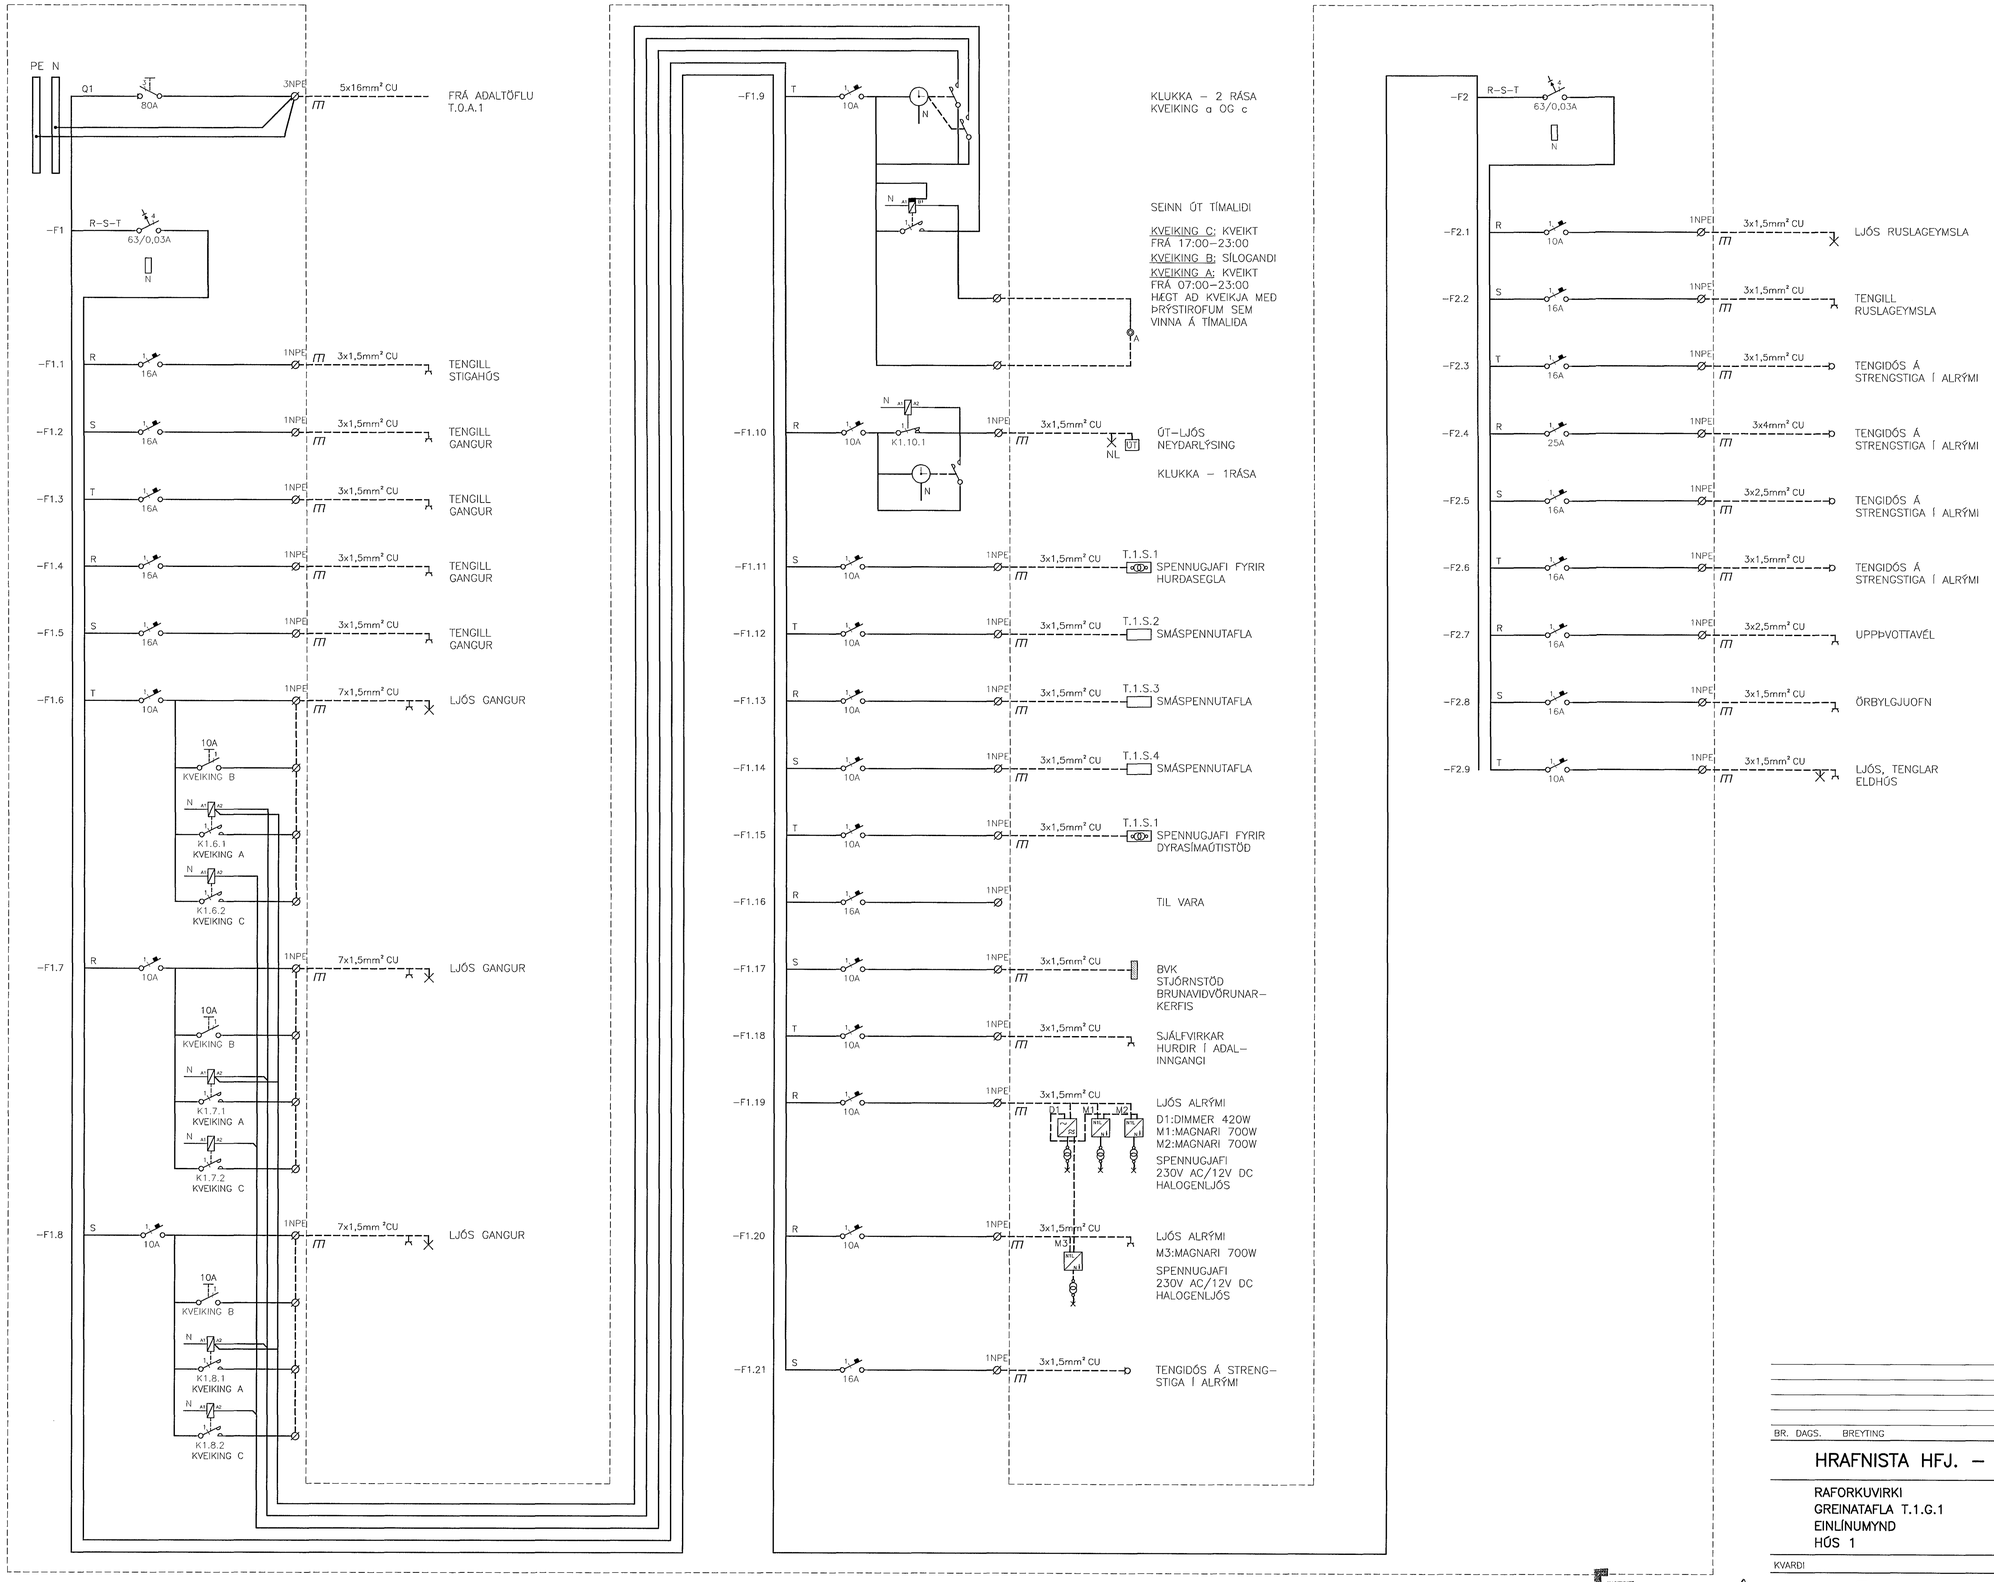

BR.	DAGS.	BREYTING	REIKN.	TEIKN.

HRAFNISTA HFJ. – FJÖLBÝLISHÚS VIÐ GARÐAVEG

RAFORKUVIRKI
GREINATAFLA T.1.G.1
EINLÍNUMYND
HÚS 1

KVARDI

HANNAÐ/TEIKN.	JJ/LL
ATH.	
SAMÞYKKT	
KT.	110856-7769
REYKJAVÍK	08.11.2001
VERKNR.	00370
TEIKN. NR. BR.	1.6.511

TEIKNISTOFA HALLDÓRS GUÐMUNDSSONAR

VSÓ
VSÓ RÁÐGJÖF

BORGARTÚNI 20, 105 REYKJAVÍK, SÍMI 585-9000, SÍMBRÉF 585-9010, NETFANG vso@vso.is

0037016511