


H  
G  
F  
E  
D  
C  
B  
A

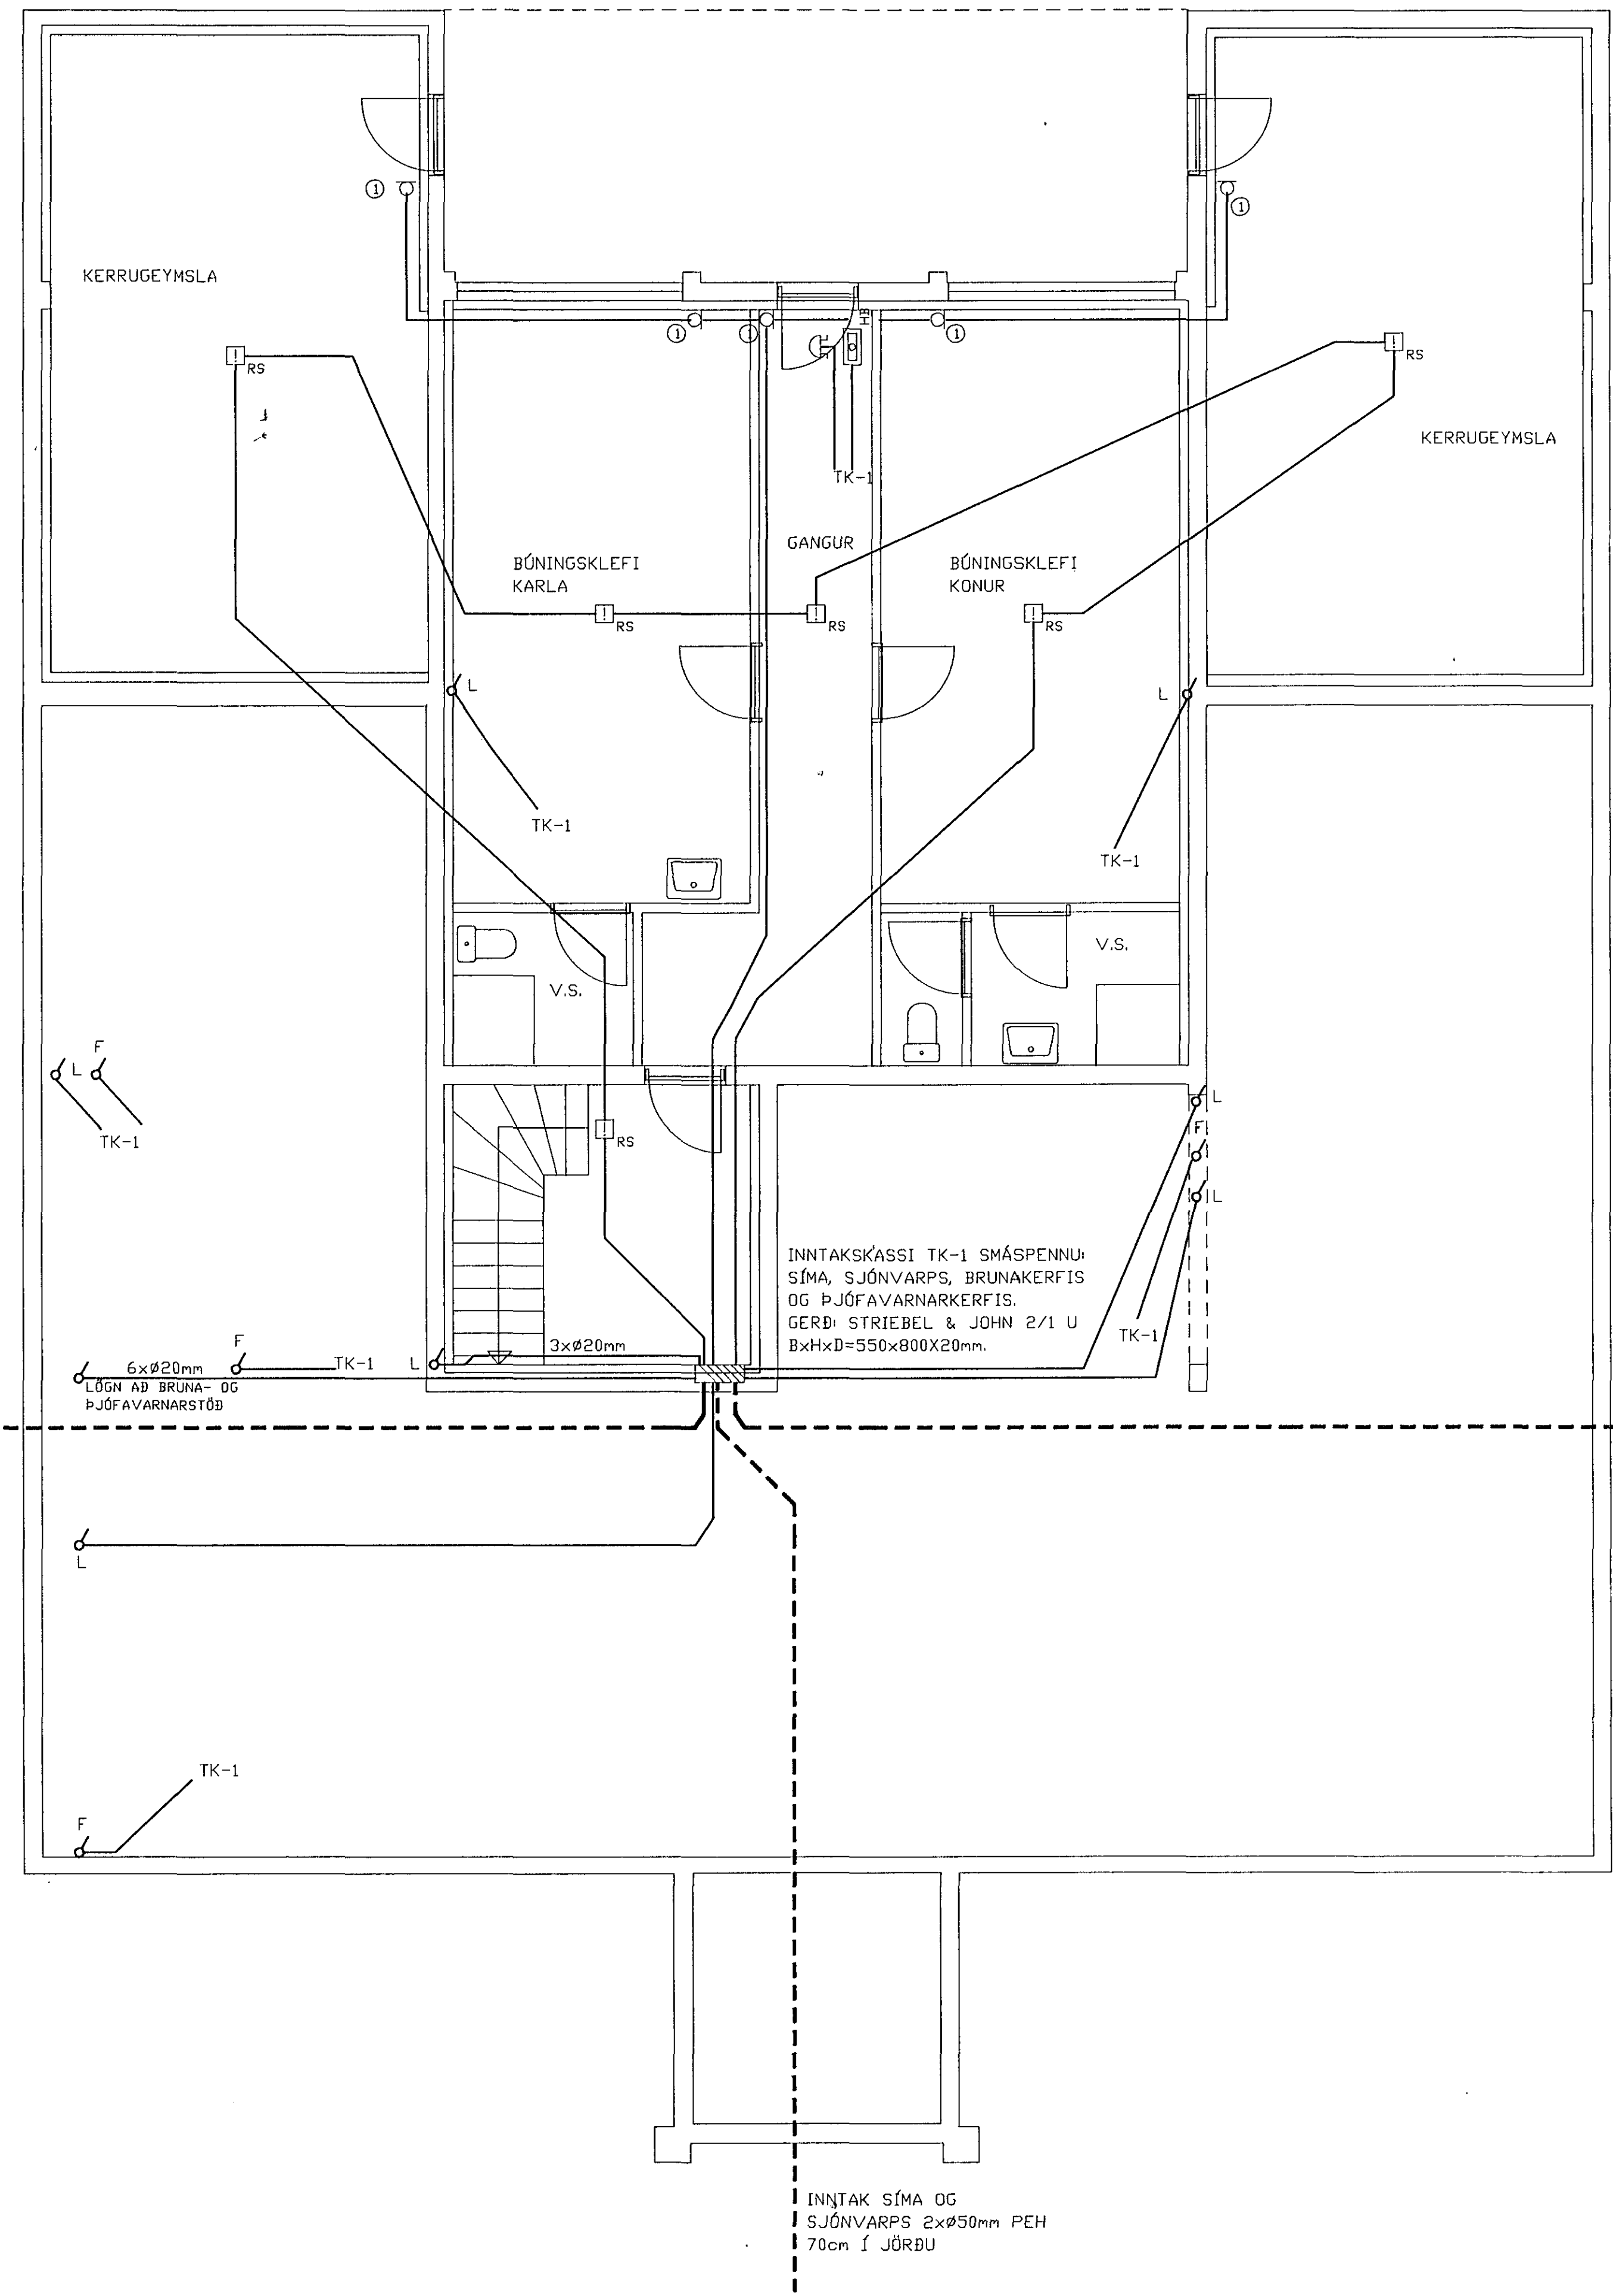


SKÝRINGAR:

- ① HREYFISKYNJARI HÆÐ 210cm, GERÐ: ARITECH 100 PASSIV DR 112.
- ALLAR PÍPUR Í LOFTNETS- OG SJÓNVARPSKERFI SÉU Ø20mm NEMAR ANNARS SÉ GETIÐ.

LÖGN FYRIR 3. ÁFANGA  
3xØ32mm PEH 70cm Í JÖRÐU

LÖGN FYRIR 2. ÁFANGA  
3xØ32mm PEH 70cm Í JÖRÐU

INNTAK SÍMA OG  
SJÓNVARPS 2xØ50mm PEH  
70cm Í JÖRÐU

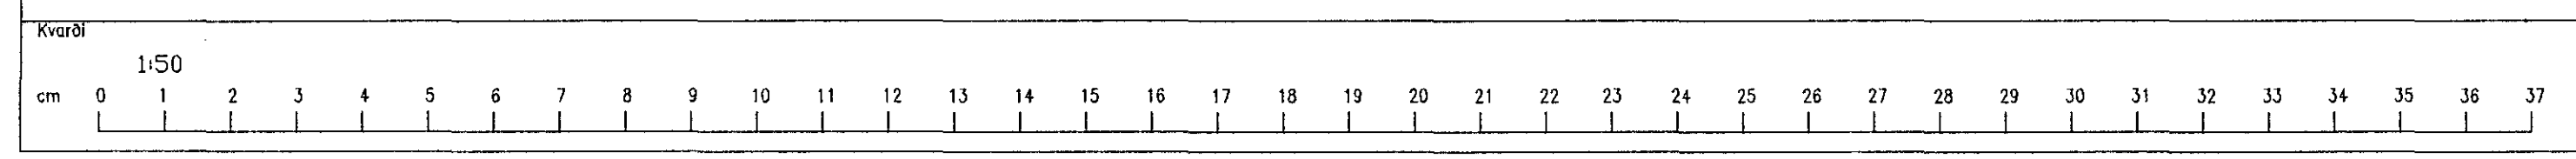

Breyting E	Breyting D	Breyting C	Breyting B	Breyting A	Verkhelti	Verkhelti/Verknúmer
					GOLLFSKÁLI KEILIS HVALEYRARVELLI	SMÁSPENNA Í KJALLARA
					Ásgeir Arnþjórnsson	19902
					Blátt n.	B02