


SKÝRINGAR:

- ① INNBYGGÐUR LAMPI Í SKYGGNI
MEÐ 2x11W PL SPARPERUM, STÁRD CA
30x30cm. MÍÐAB ER VÍÐ LAMPA FRÁ
FLÚRLÖMPUM HF. MEÐ ÁLKANTI OG OPAL HLÍF.
- ② INNFELDUR LÁGSPENNTUR LAMPI, ICUZZINI PIXEL 185
EÐA SAMBÁRILEGUR. SETJA SKAL SÉRSMÍÐAÐA DÓS TIL
INNFELLINGAR.
- ③ TAFLA T3 Í RISI FYRIR LAMPASPENNA MÍÐA SKAL VÍÐ
TÖFLU AF GERÐINI STRIEBEL & JOHN U 40/2
BxHxD=555x650x120mm.

④ LJÓSNEMI UNDIR SKYGGNI

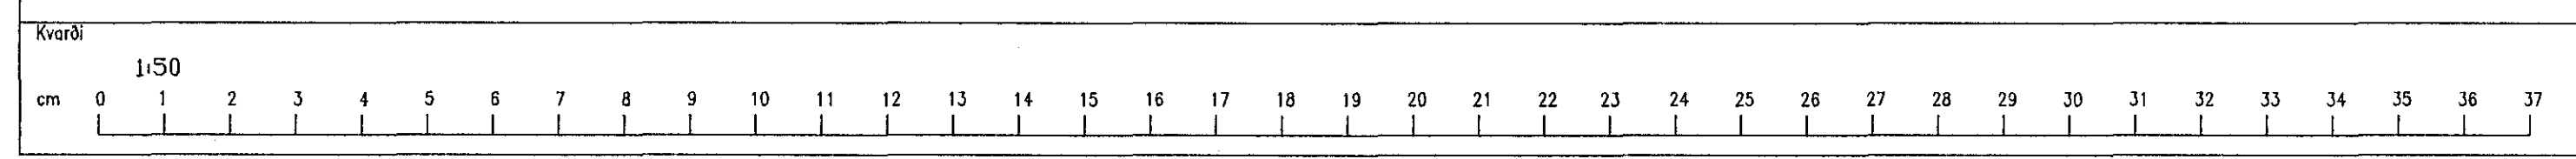

Breyting E	Breyting D	Breyting C	Breyting B	Breyting A	Verkhli/Verknúmer	Verkhli/Verknúmer
					GOLFSKÁLI KEILIS HVALEYRARVELLI	LÁGSPENNA 1. HEB
					Ásgeir Arnþjórnsson	19903
					Dagur: Júlí 1991	Blöð nr. 803
					Samþ.	
					Handb. á. á.	
					Teknað á. á.	
					Yfirfari	
					Reftakur: 1777 8-54123	
					Hjallabraut 17, Hafnarfjörður	