


SKÝRINGAR:

① HREYFISKYNJARI HÆÐ 210cm,
GERÐ: ARITEK 100 PASSIV DR 112

② HREYFISKYNJARI ARITECH EV 365 MED 360
GRÁÐU GEYSLA.

ALLAR ÞÍPUR Í LOFTNETS-, SÍMA OG SJÓNVARPSKERFI
SÉU Ø20mm NEHA ANNARS SÉ GETIÐ.

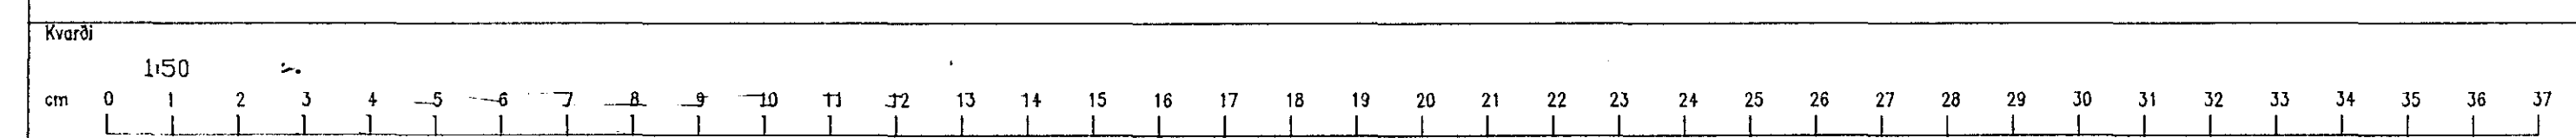

Breyting E	Breyting D	Breyting C	Breyting B	Breyting A	Verkhelli	Verkhelli/Verknúmer				
			Hannað á. a.	Teknað á. a.	Yfirfarið	Daga	Samb.	GOLFSKÁLI KEILIS HVALEYRARVELLI SMÁSPENNA 1. HÆÐ	Verkhelli/Verknúmer	
						Júlí 1991		Ásgeir Arnbjörnsson Rafskotur 1771 S-54123 Hjallaábraut 17, Hafnarfirði	Tekningarnúmer	Blað nr.
								19904	19904	B04