


SNÍÐ A-A 1:50



AFSTÖÐUMYND 1:500

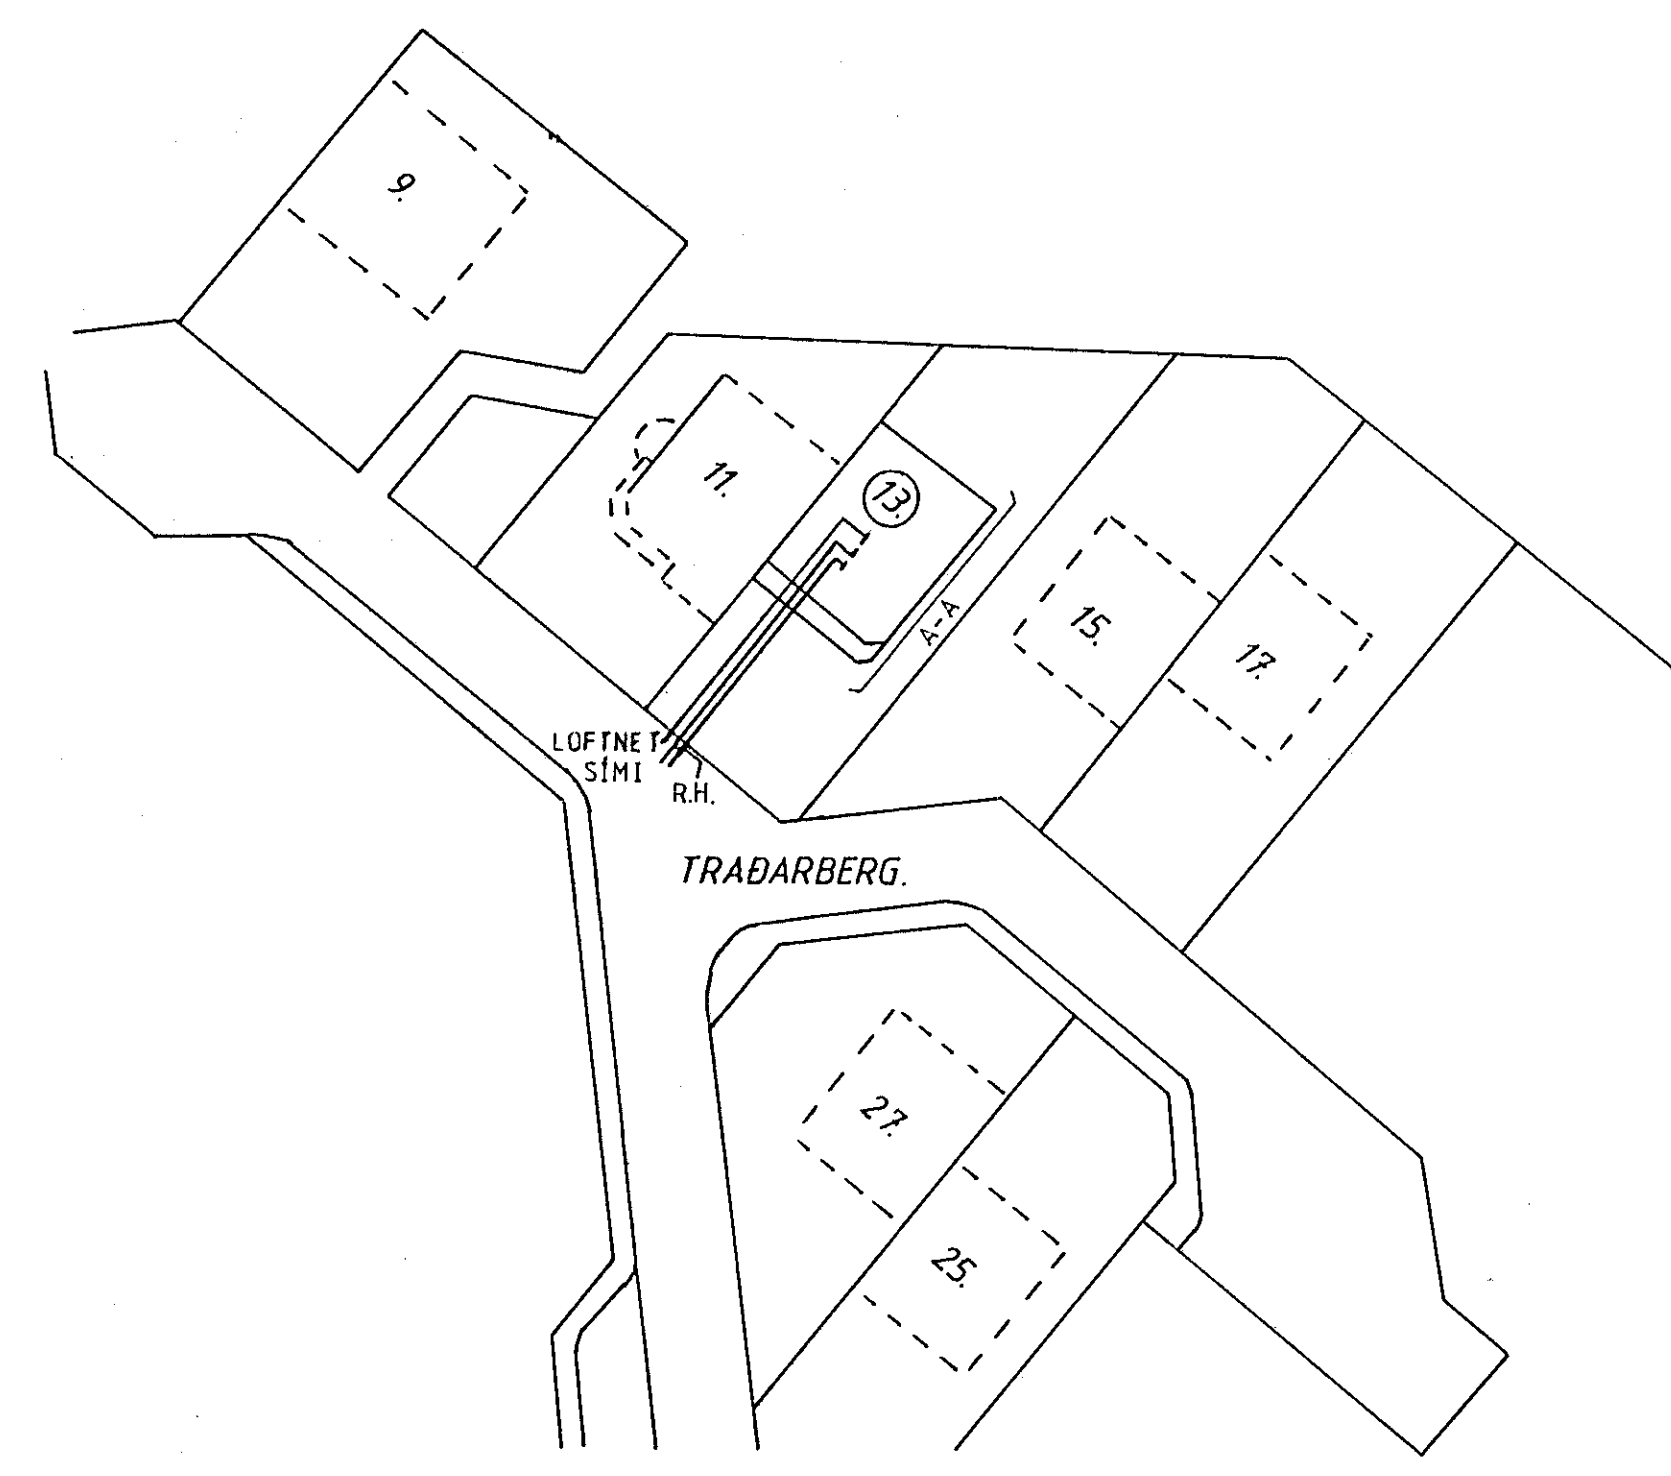