




Afstöðumynd 1:500

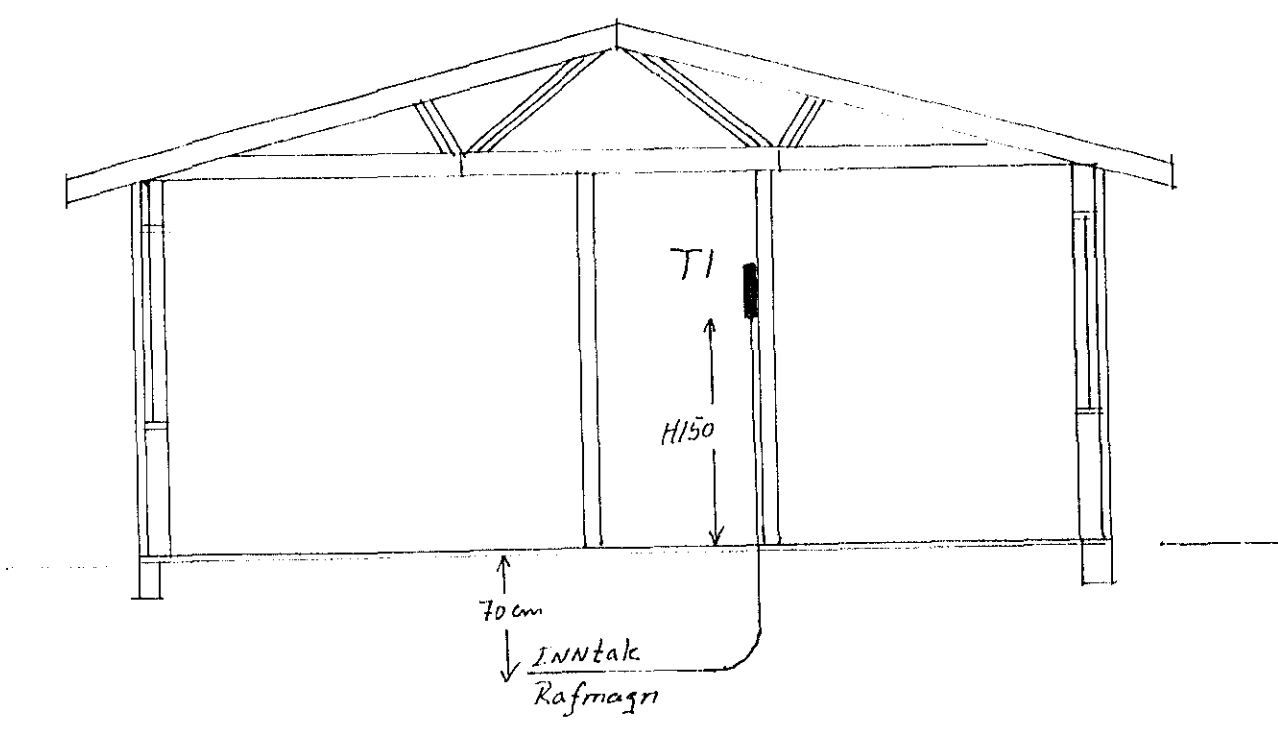

Kennisnið í kennslustofu

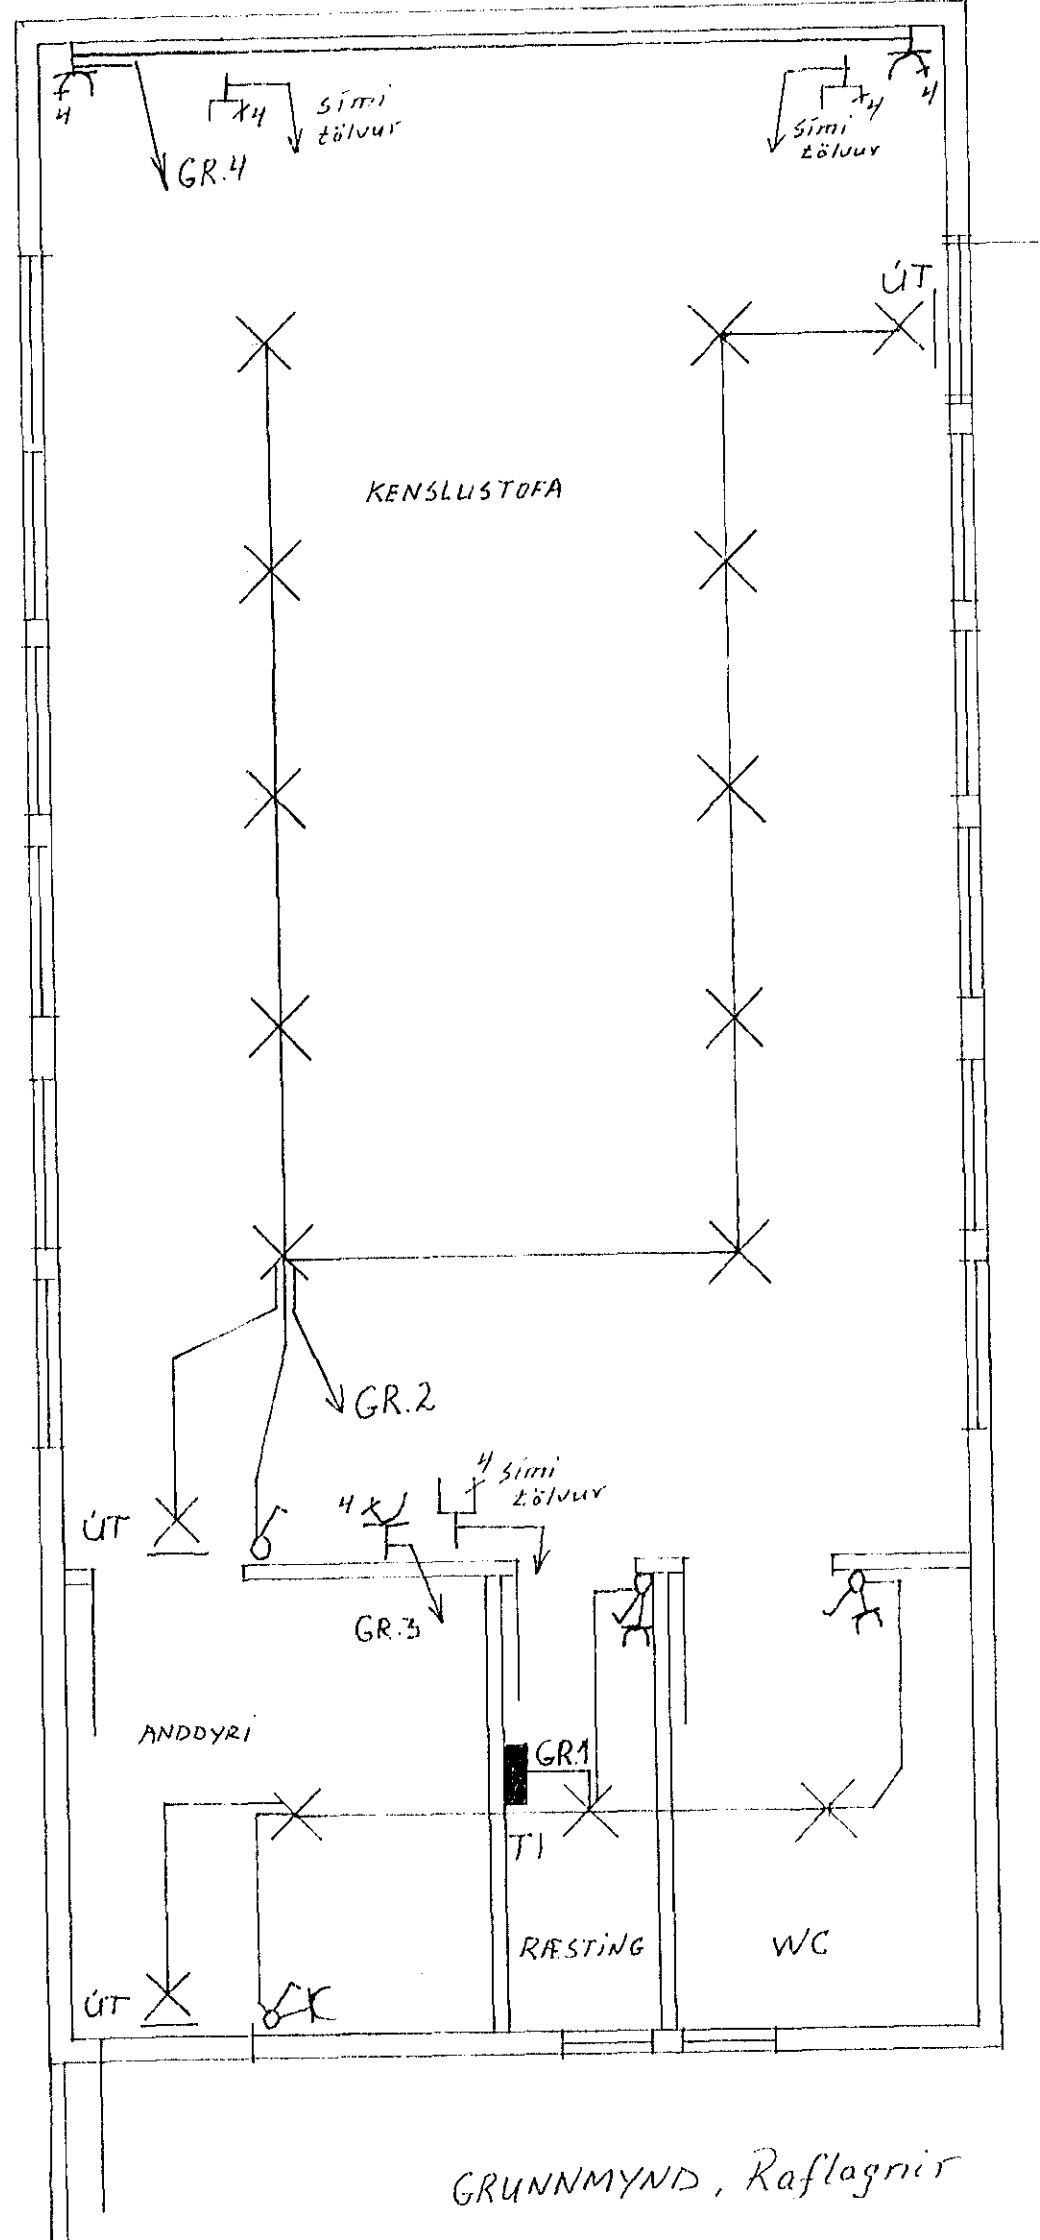

GRUNNMYND, Raflagningar

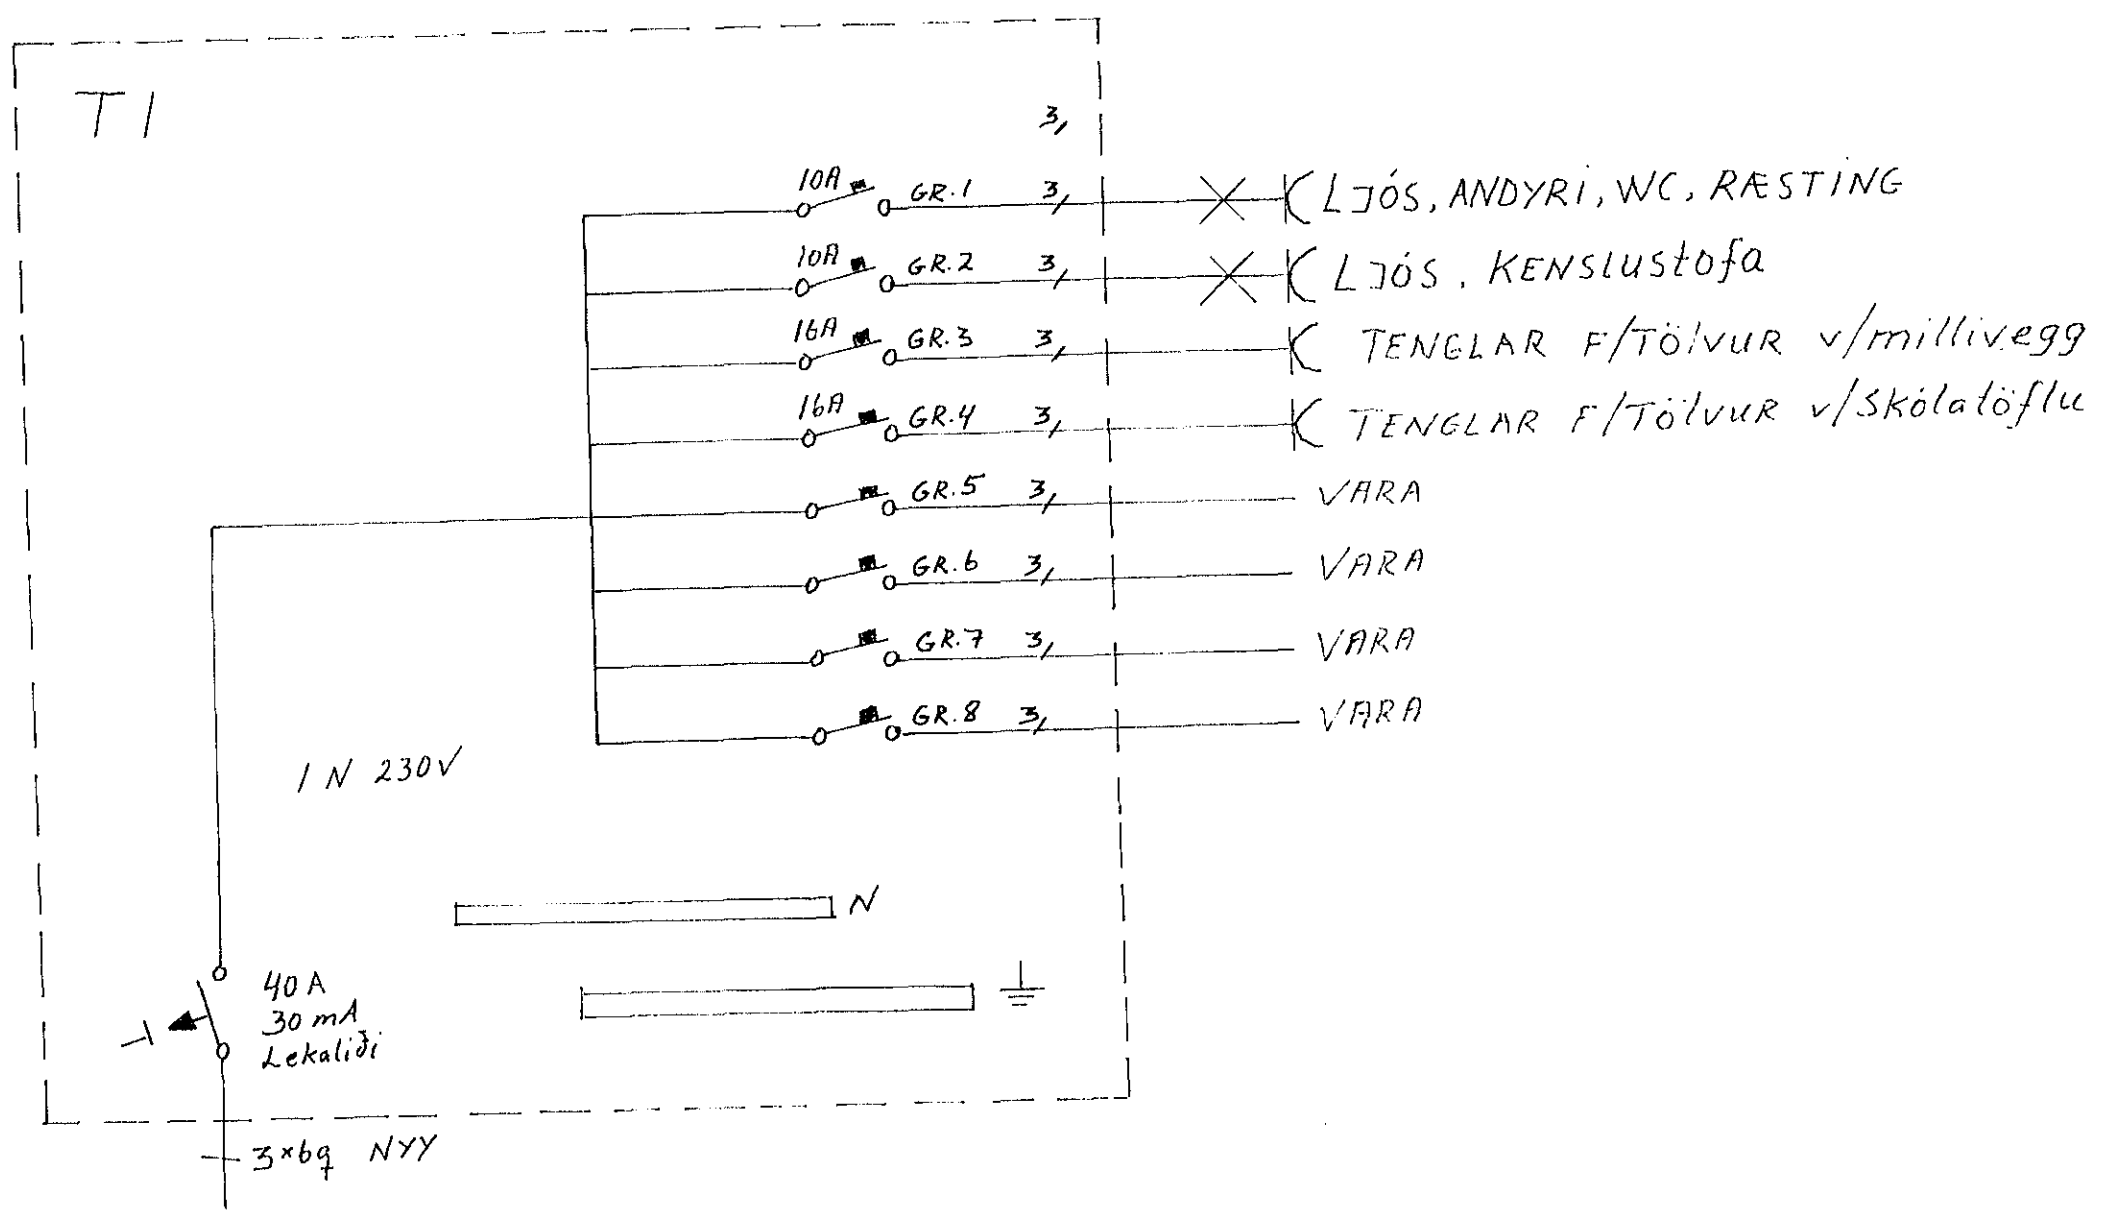

Færanlegar Kennslustofur

ALFHOLT 1

Verkkaupi: Byggingarlist ehf	Verktaki: Rafsveinn ehf	Gsm: 896-3312
Verkhloti: Lágspenna.Smáspenna	Dagsetning: 6.ágú.02	
Götuheiti: Hvaleyrarholt	Teiknað: Sveinn Þorsteinsson	Kt: 071062.3689
Staður: Hafnarfjörður	Blað: 1 af 1	kvarði: 1/500 1/100 1/50

2810