


SNID A-A 1:100

SNID B-B 1:100

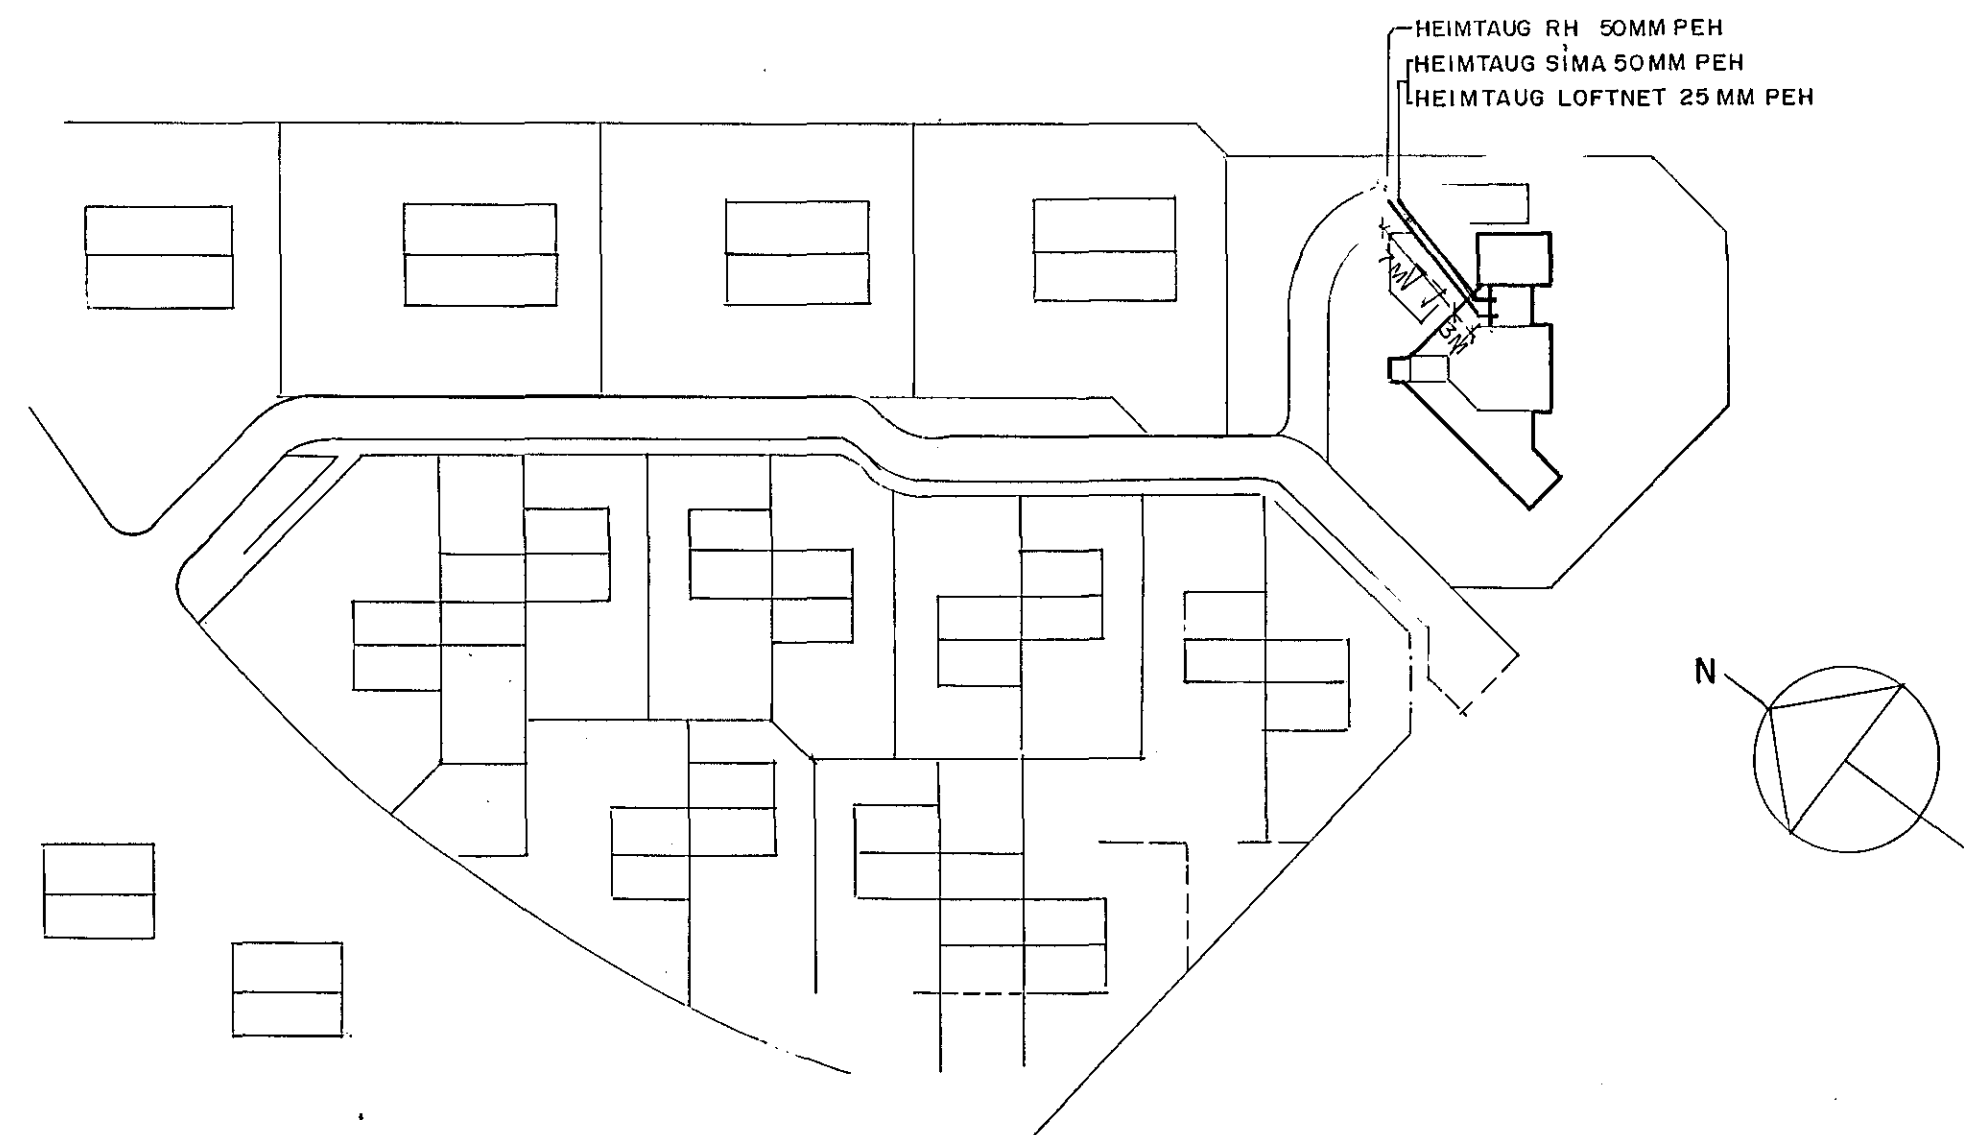


AFSTÖÐUMYND M.1:500

ALMENNAR SKÝRINGAR

1. Allar pípur eru 016 og vír 1,5 mm².
2. Hæðir rofa frá fullfrágengnu gólfi 100 cm.
3. Hæðir tengla frá fullfrágengnu gólfi 20 cm.
4. Hæð á neyðarlömpum (NL) frá fullfrágengnu gólfi skal vera cm. Nema annars sé getið.
5. Hæðir á síma- (F) sjónvarps- (L) tenglum frá fullfrágengnu gólfi 20 cm.
6. Hæðir á innanhússíma (K) frá fullfrágengnu gólfi 130 cm.
7. Öll mál eru frá fullfrágengnu gólfi og í miðja dós eða úr miðri dós í miðja dós eða í fullfrágenginn vegg.
8. Þar sem pípur eru lagðar hlið við hlið í loftum eða veggjum skal hafa að minnsta kosti 3 cm bil milli röra, þannig að steypa geti auðveldlega runnið niður á milli.
9. Greinar eru ekki sýndar í öllum tilvikum að töflu, en eru þá merktar viðkomandi töflu. Dæmi: gr. 20-T1.1 er grein nr. 20 í töflu T1 sem er á 1. hæð.
10. Til snertispennumarkna skal nota múllun og lekastraumsrofa-vörn.
11. Málhluta lagna, tækja, lampa og rafbúnaðar skal jarðbinda vandlega.
12. Málstraumur rofa og tengla skal vera minnst 10 A.
13. Jarðbinda skal pípukerfi fyrir heita- og kaldvatnslögn. Skila skal mælingu af jarðbindingunni og skal hún uppfylla kröfur rafveitunnar. Að öðrum kosti skal grafa niður jarðskaut.
14. Öll tákni eru táknað og ber að samræma lagnir að tækjum eftir aðstaðum á staðnum og eftir sérteikningum.
15. Öll tákni eru samkvamt staðli.

F = Sími
 L = Loftnet
 D = Dyrasími
 B = Dyraþjalla
 U = Útistöð f/dyrasíma
 RS = Reykskynjari

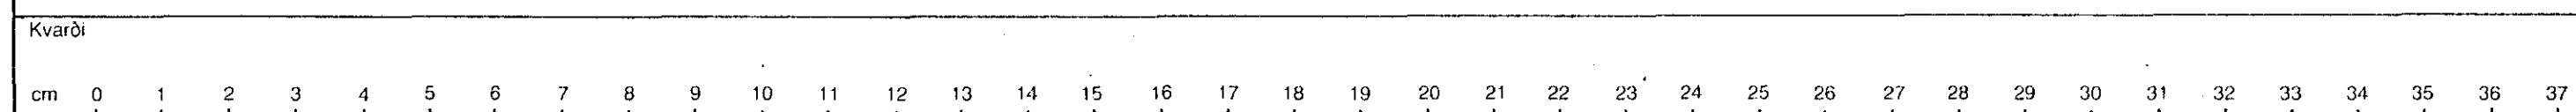

Breyting E	Breyting D	Breyting C	Breyting B	Breyting A	Verkhúsi / Verknúmer	IB 1741
					FJARRHÚSHOLT	AFSTÖÐUMYND, SNID, SKÝRINGAR
					Rafhönnun	Teikningarnúmer
					Annala 42, sími 91-64833	81 6126
						Blað nr. Breyting

Klukkuberg 9