


PRÝSTIROFI EFST VÍÐ HURÐ SEM KVEIKIR ER OPNÁÐ ER OG ÖFUÐ.

HEIMTAUG RH 50mm PÍPA

PÍPA 20MM TAKIST ÚT ÖR VEGG TÍ HÆÐ 145cm FYRIR SKAÐALÝSINGU, OG VÍFTU YFIR ELDAVEL.

SKÝRINGAR

1. Pípa takist í innfellda kastarbraut
2. Veggdós fyrir ljós utaná kanti
3. Loftdós f/kastarbraut eða túpúlýsingu
4. Pípur Jendi inn í úrtaki fyrir ljós
5. ——— Lagnir í gólfi
6. Ljós innfelt í skyggni
7. Dós fyrir kappalýsingu sem skiptist í tvönt
8. Lagnir í gólfi að töflu
9. Steppt gólf 10 cm neðar en endanlegt gólf ath. arkitektateikningar

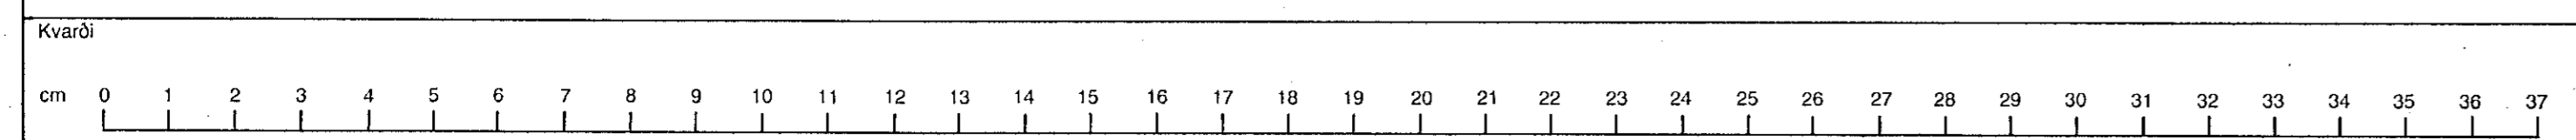

Breyting E	Breyting D	Breyting C	Breyting B	Breyting A	Verkhöf / Verknúmer FJÁRHUSHOLT	Verkhöf / Verknúmer LÁGSPENNA I.HÆÐ	1B 1741
			Hannað JOS/GJ	Teiknað RV	Yfirleitt G.J	Dags. ÁGÚST '89	Samb.
					Rafhönnum	Ármúla 42, sími 91-64633	Teikningarnúmer 81 6129
						Blað nr. 4	Breyting