
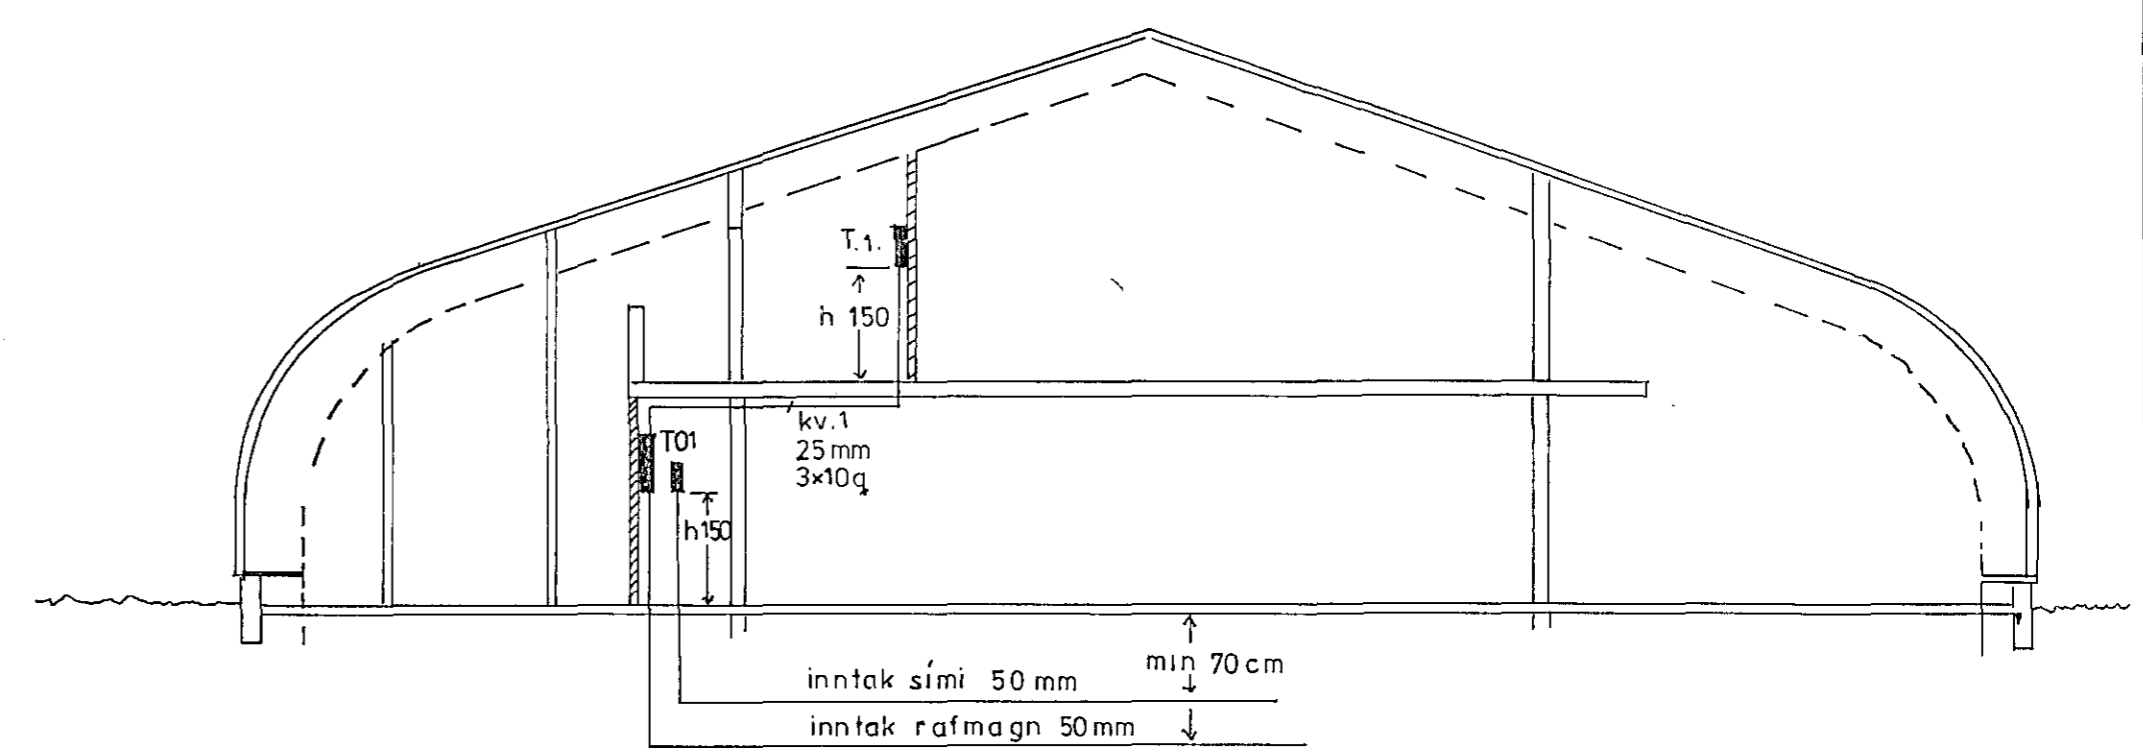


Samþykkt 13-11 1992
 VEGNA FULLNADARFRÁGANGS
Jóhannes Skarphéðinsson
 T.A. Ráðgjafi Hagkerfi Íslands

Inntök samþykkt 26.11.0. 1992
 t.h. RAFVEITU HAFNARFIJARDAR
Albert Guðmundsson

SKÝRINGAR

Hæð rofa og tengla er 110 cm
 Pípur séu 16mm og vír 3x1,5g
 Málstaurur búnaðar er 10A
 Öll mál eru í cm frá fullfrágengnu gólfi í miðja dós
 Nema annars sé getið

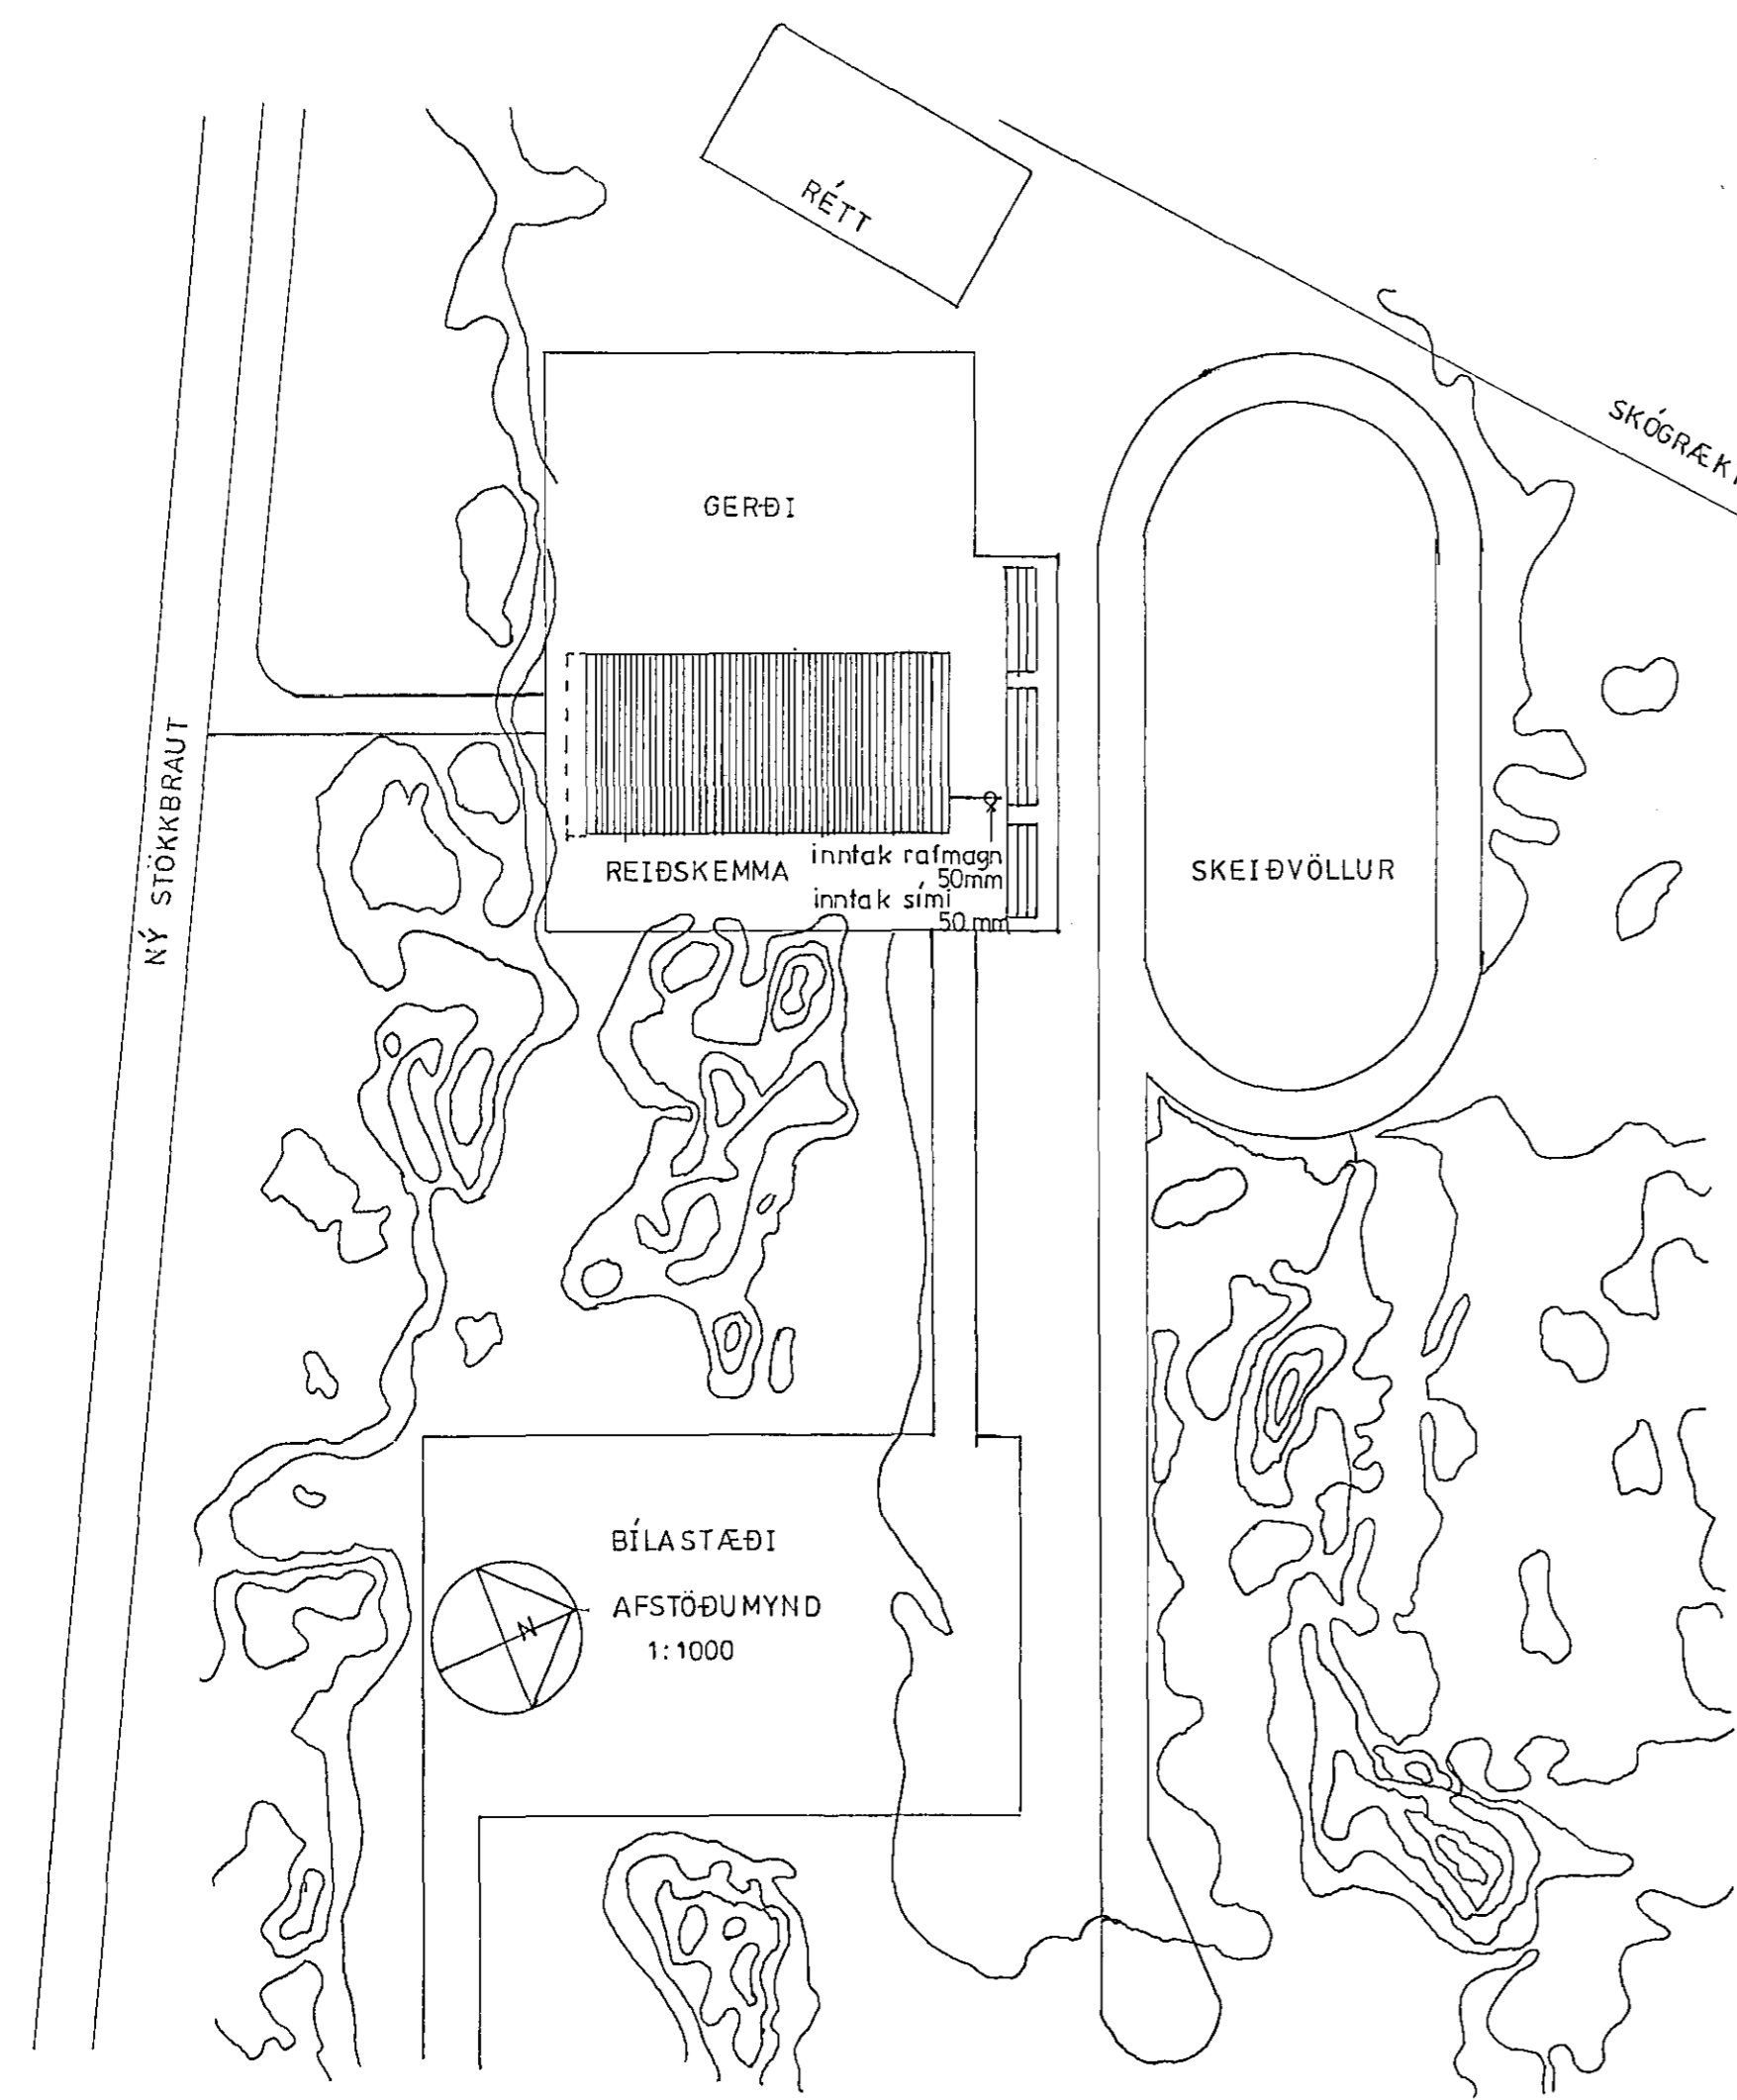

TEKNING NR. 3075

JÓHANNES SKARPHÉÐINSSON
Jóhannes Skarphéðinsson

H JS	T JS	Y JS
M 1:100	1:1000	
Tekn nó 91010	bl 1 af 9	
Dags	Sept '91	

REIÐSKEMMA
 V/ KALDÁRSELSVEG
 AFSTÖÐUMYND-SNIÐ