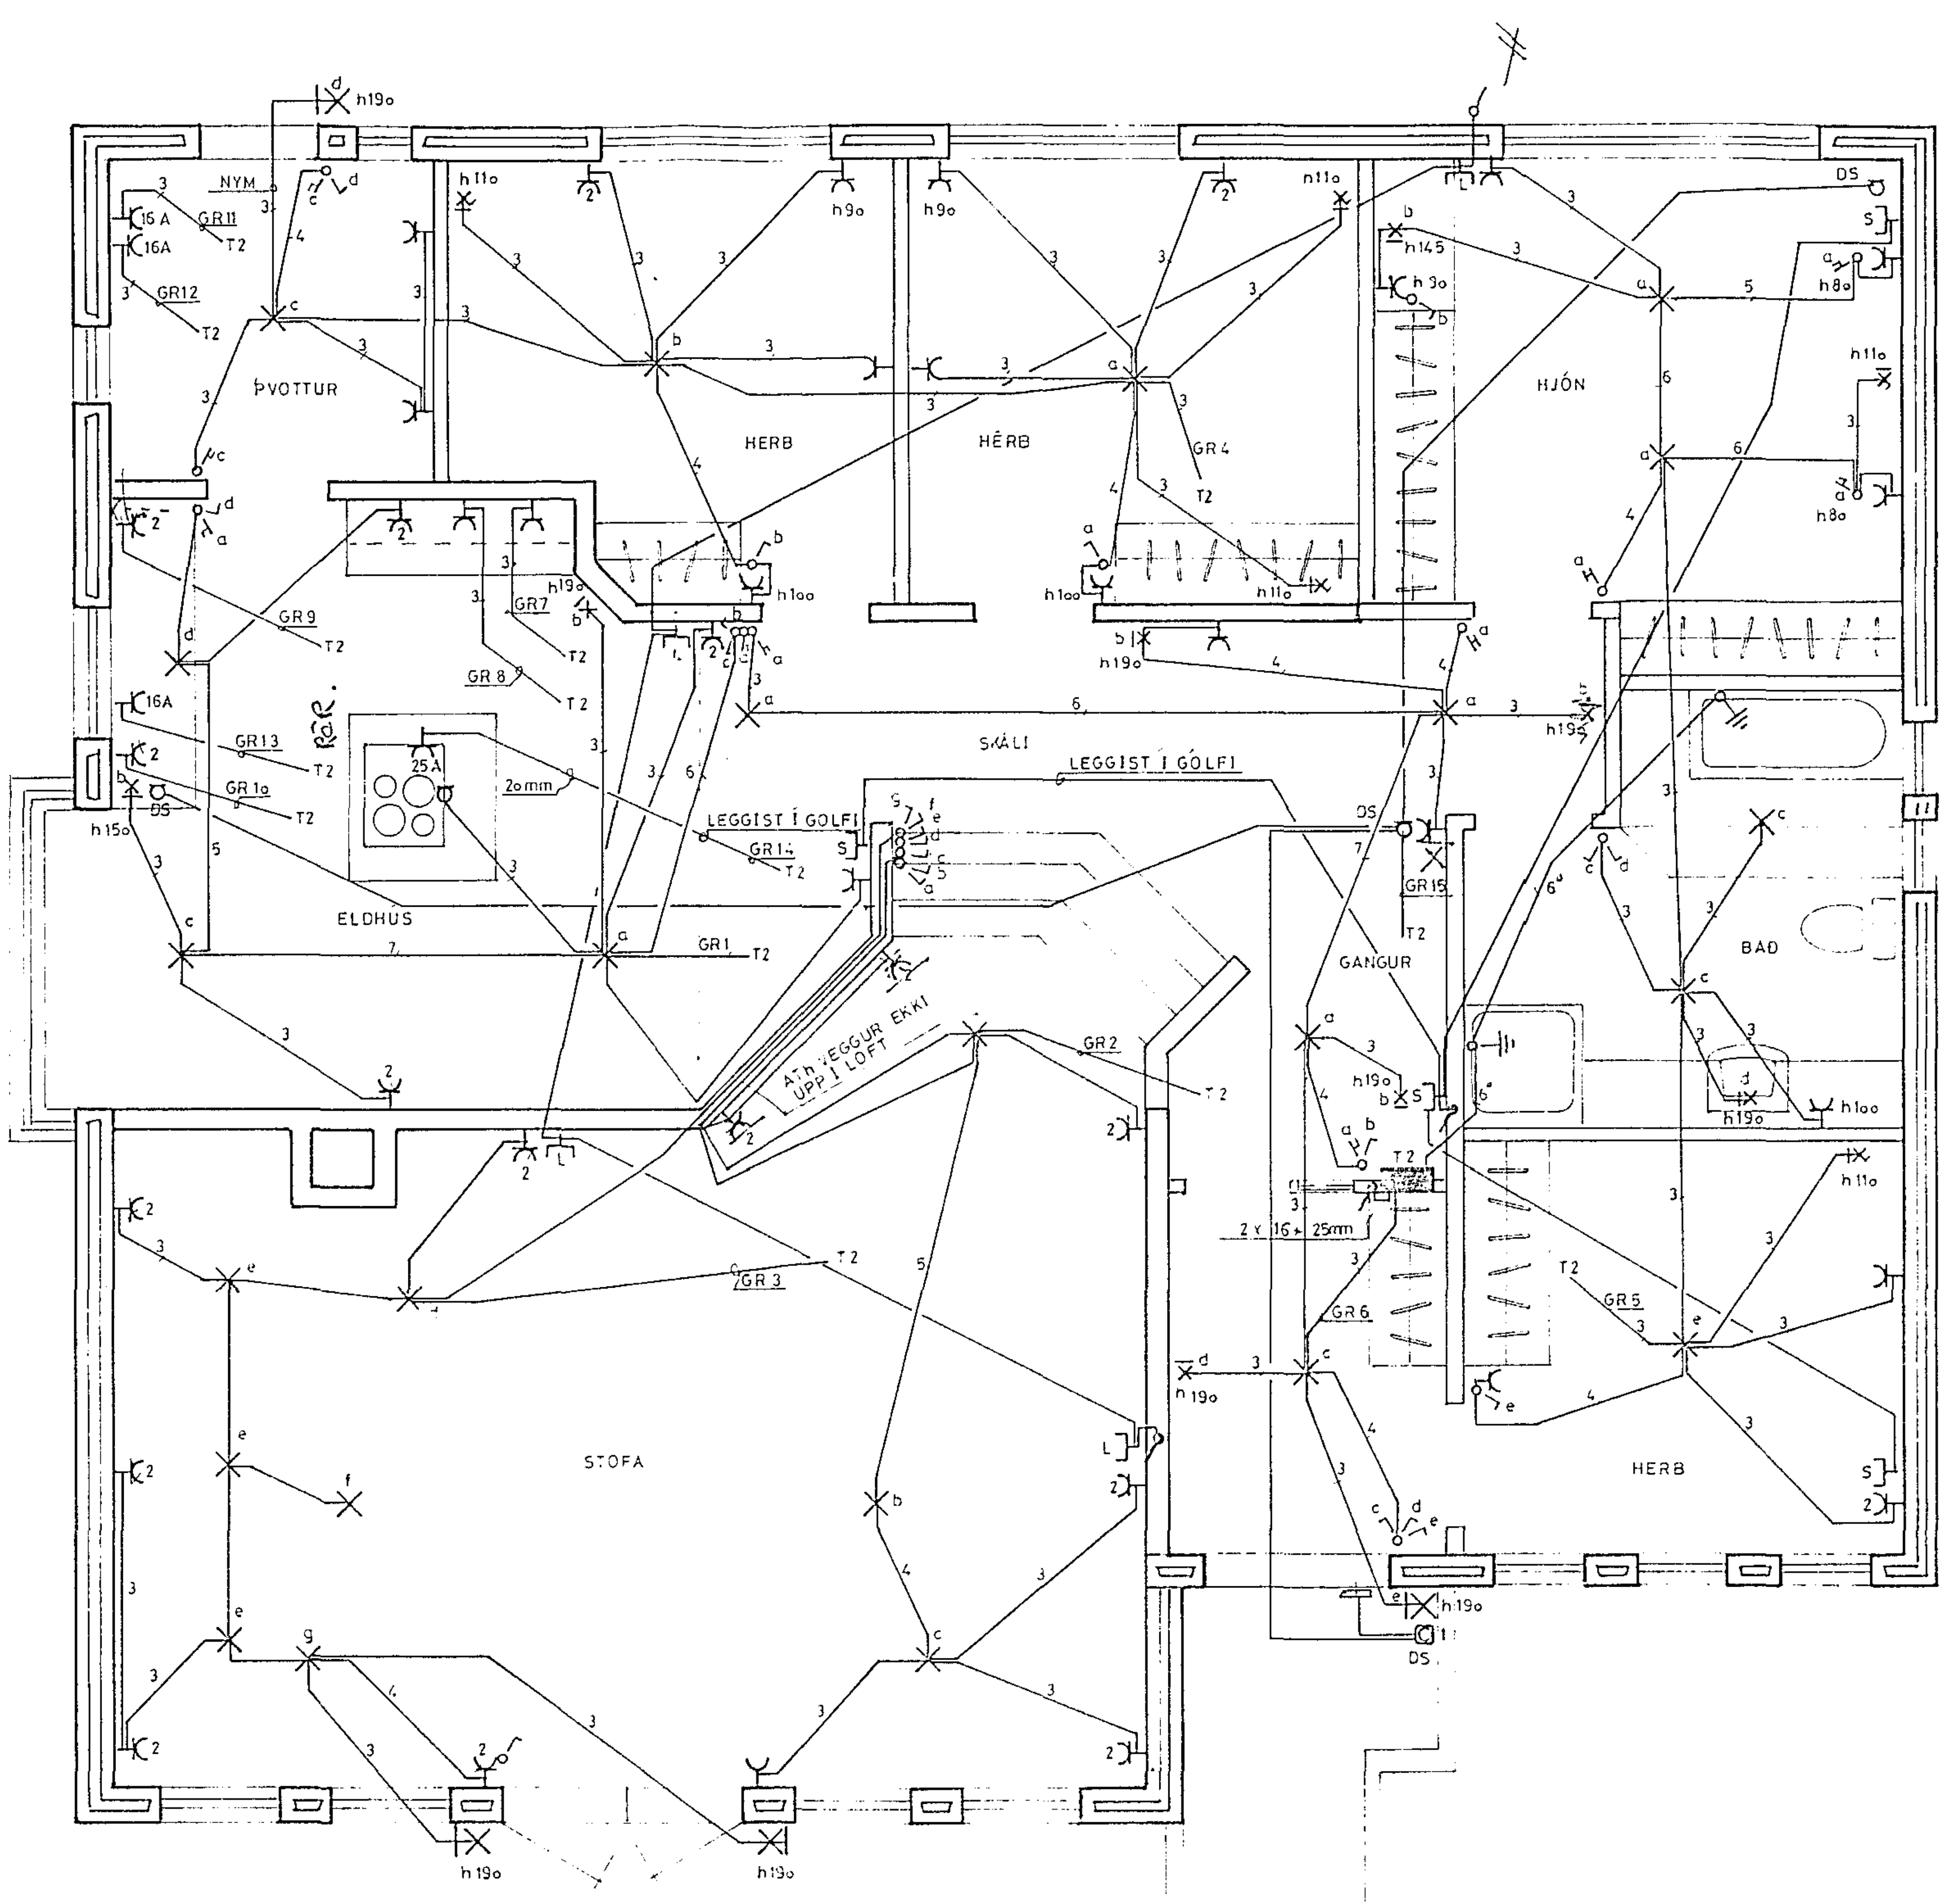

SKYRINGAR

ROFAR SEU I h 11o TENGLAR SEU I h 2o NEMA I BILSKJR ELDHUSI OG ÞVOTTI h 11o
S SIMI L LOFTNET h 2o DS DYRASIMI h 13o

MÁLSTRAUMUR ROFA OG TENGLA SE 1o A
RÖR SÉU 16mm VÍR 1.5°
ÖLL MÁL GEFIN FRA FULLFRAGENGNU GOLFI I MIÐJA DOS
ATH SKAL TEIKN. FRÁ VERKFR, OG ARKITEKT
SJA GILDLEIKA OG VÍRUN TAUGA Á EINLINUMYND

Samþykkt 1·10 1987
VEGNA FULLNAÐARFRÁGANGS
[signature]
f.h. Rafveitu Hafnarfjarðar

áður 3./10. 1983
samþykkt 1./10. 1987
f.h. RAFVEITU HAFNARFJARÐAR
Albert Kristinsson

HÚSVEITA TENGIST Á R-FASA

TEIKNING NR. 25/3 X

ÁLFABERG 22 HAFNAFIRÐI

RAFLOGN

bragi þór sigurdórsson
SKAGABRAUT 6 AKRANESI
SIMI 93-1902 93-2139

TEIKNING NR.:	294 -1o -2 BL 1
DAGSETNING:	MARS '87
BREYTT:	
KVARÐI:	1:5o
TEIKNAÐ:	Bragi Þór