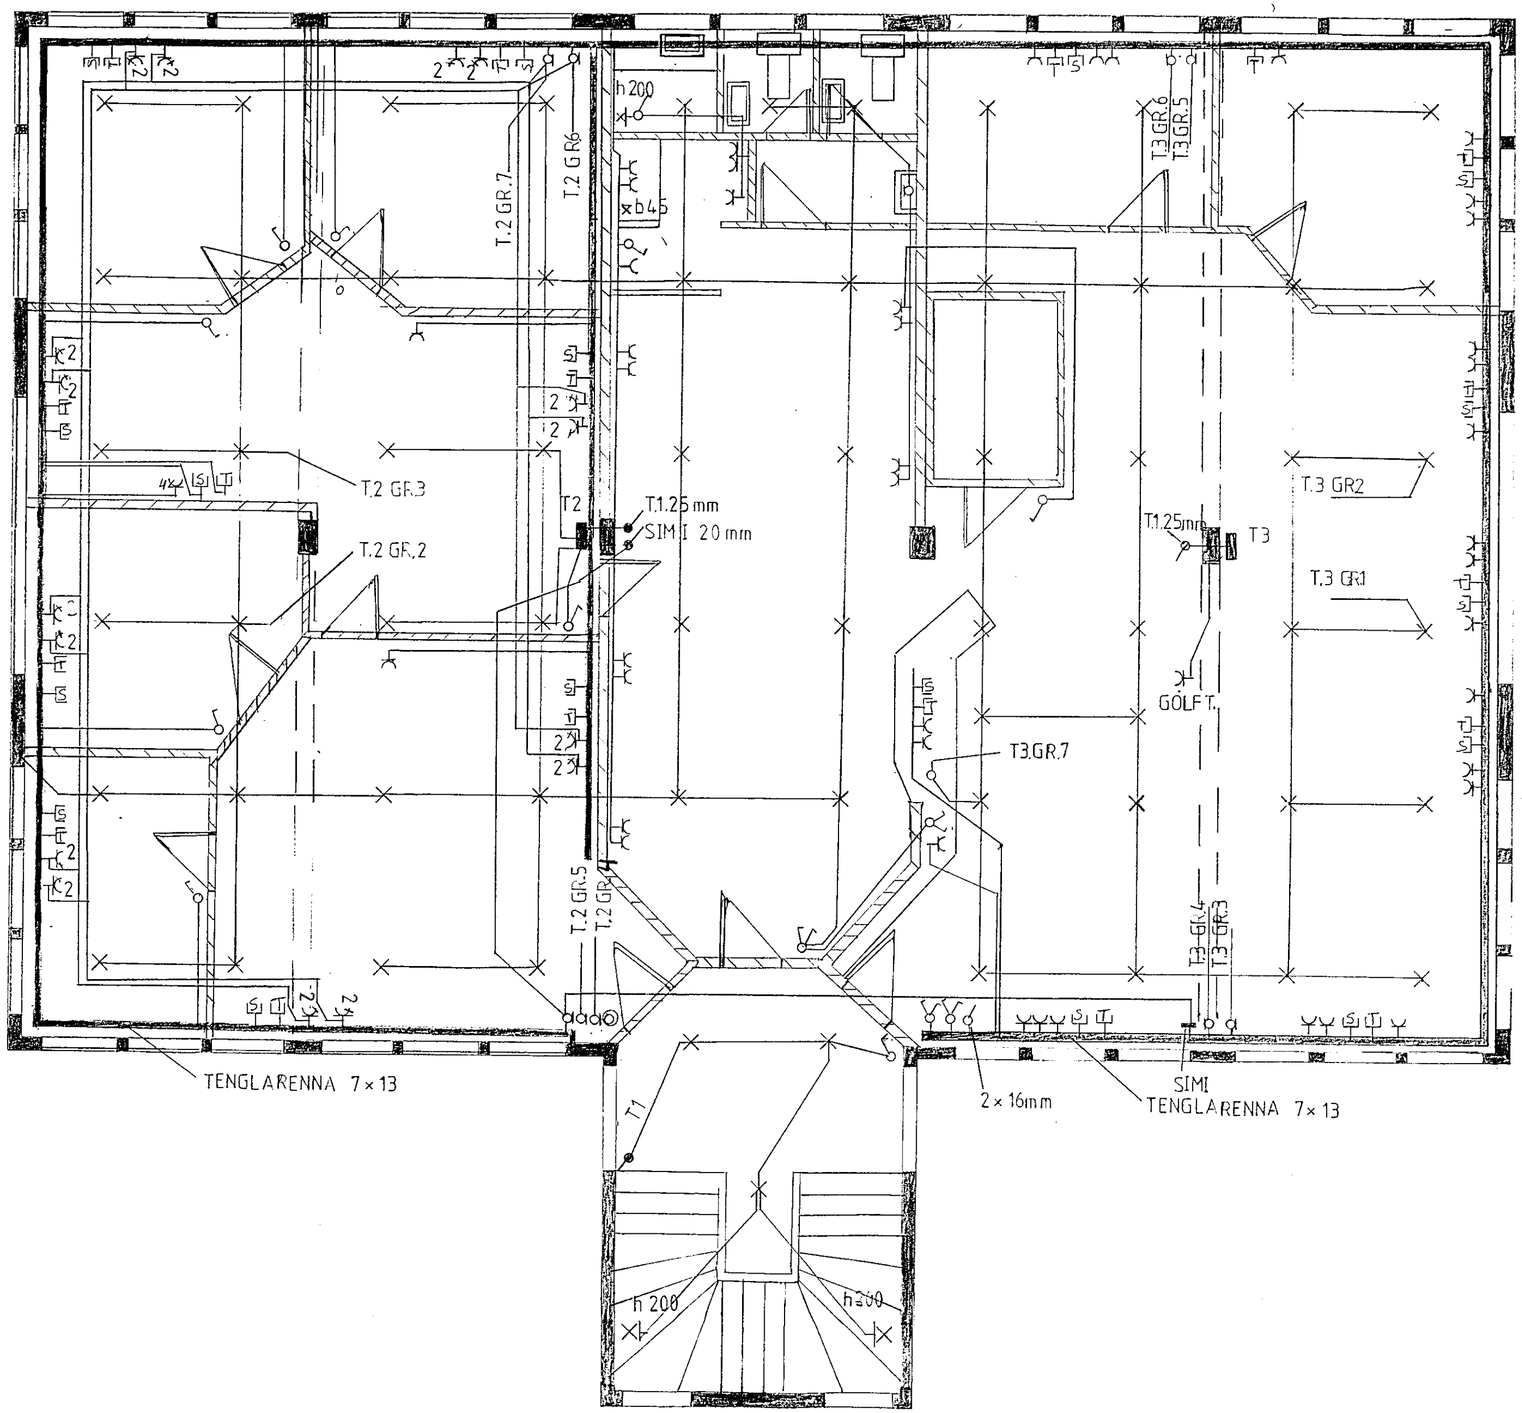

HANNAÐ RAFVER HF	ENÐURSKOÐUN HF Bæjarhrauni 12 220 Hafnarfirði	Dags. 09.12.91
TEIKNAÐ H.B.H. Hólmi Bæs Hólmsson	RAFLAGNIR OG SMÁSPENNULAGNIR BREYTINGAR	Samp.

2526