
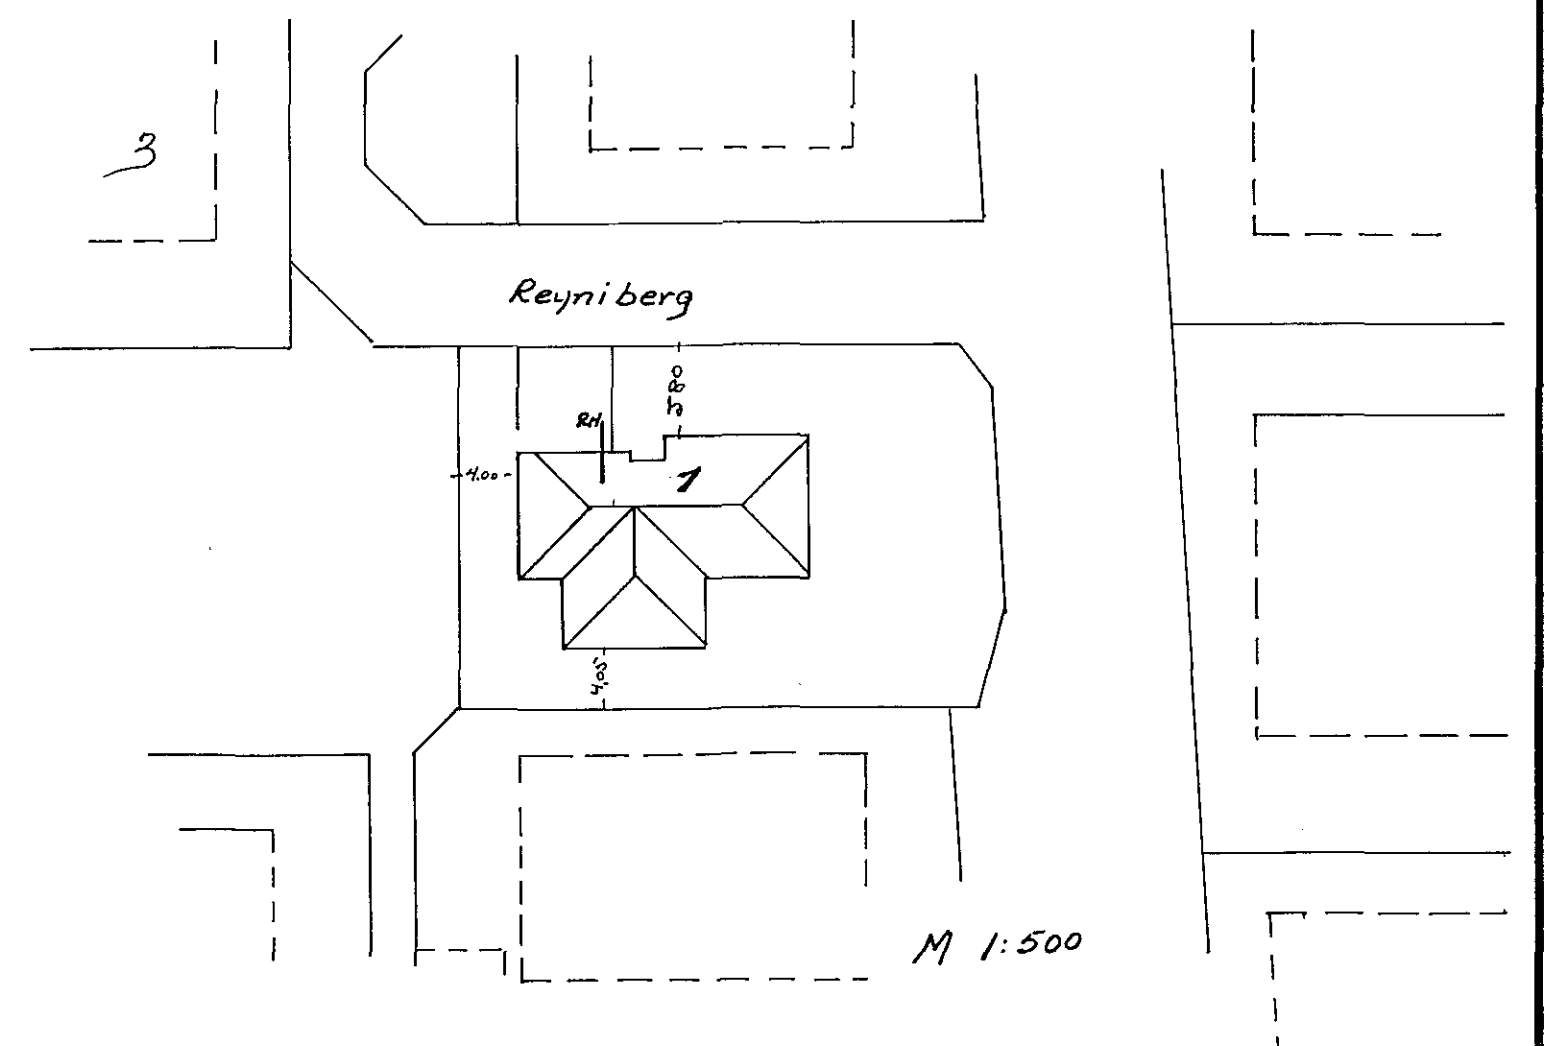


- ljós bilgeymsla
- ||- herbergjum
- ||- skála, gangi og baði
- ||- stofum
- ||- þvottahús, eldhús, húsb
- ||- herb, andal, útlýsing
- Tenglar eldhúsi
- Tengill -||-
- ||- uppþvottavél
- ||- þvottavél
- ||- þurrkari
- ||- bilgeymsla
- ||- eldavél
- Hurðaropnari bilgeymslu
- Brunakerfi og Dyrasírni

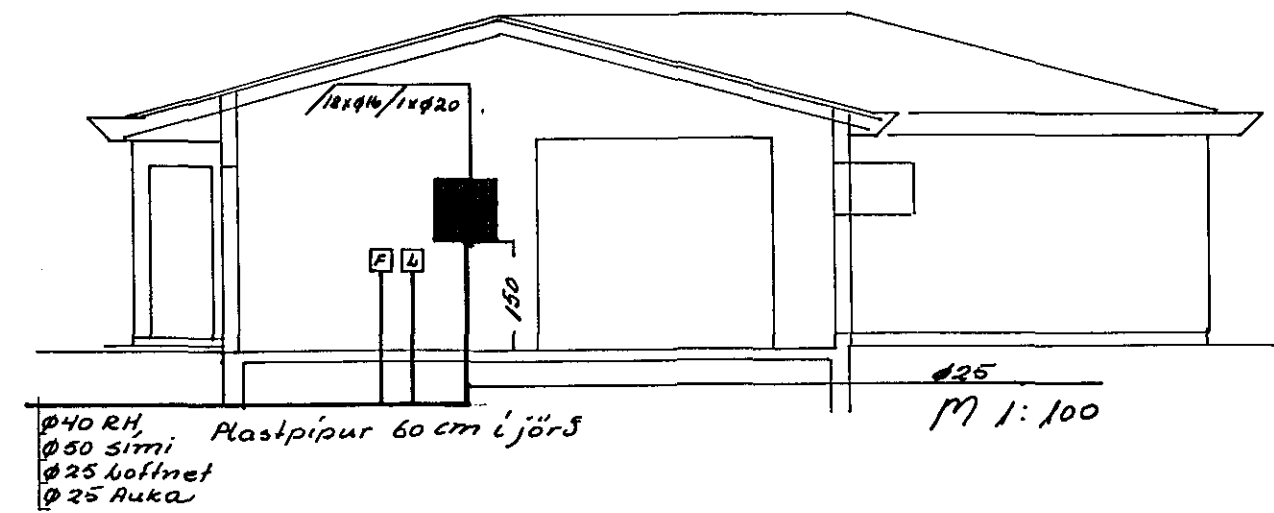

NR.	BREYTING	DAGS	BR.
<b>REYNIBERG 1 HAFNARFIRÐI</b>			
EINLÍNU AFSTÖÐU OG SNÍÐ MYNDIR		HANNAÐ	TEIKNAD
		DAGS	JÚNÍ '87
		BLAÐ	2 AF 2
		KVARDI	1:500.1:100
		VERK NR.	146