


Samþykkt 26.11.1987
 VEGNA FULLNADARFRÁGANGS
Þómas Kaaber Snor
 t.h. Rafveitu Háfnarfjarðar

Inntök samþykkt 25.11.1987
 t.h. HAFVEITU HAFNARFJARÐAR
Albert Þrastinnsson

HÚSVEITA TENGIST Á S-FASA

Eldaveið
 Uppþræl
 Þurrkari
 Þvottaveið
 Eldhúsið
 Þvottur og Búir
 Stofa
 Gangur Skáli
 Herbergi Badherba
 Herb. Vinnuhúsið
 Bilskuir
 Bilskuir

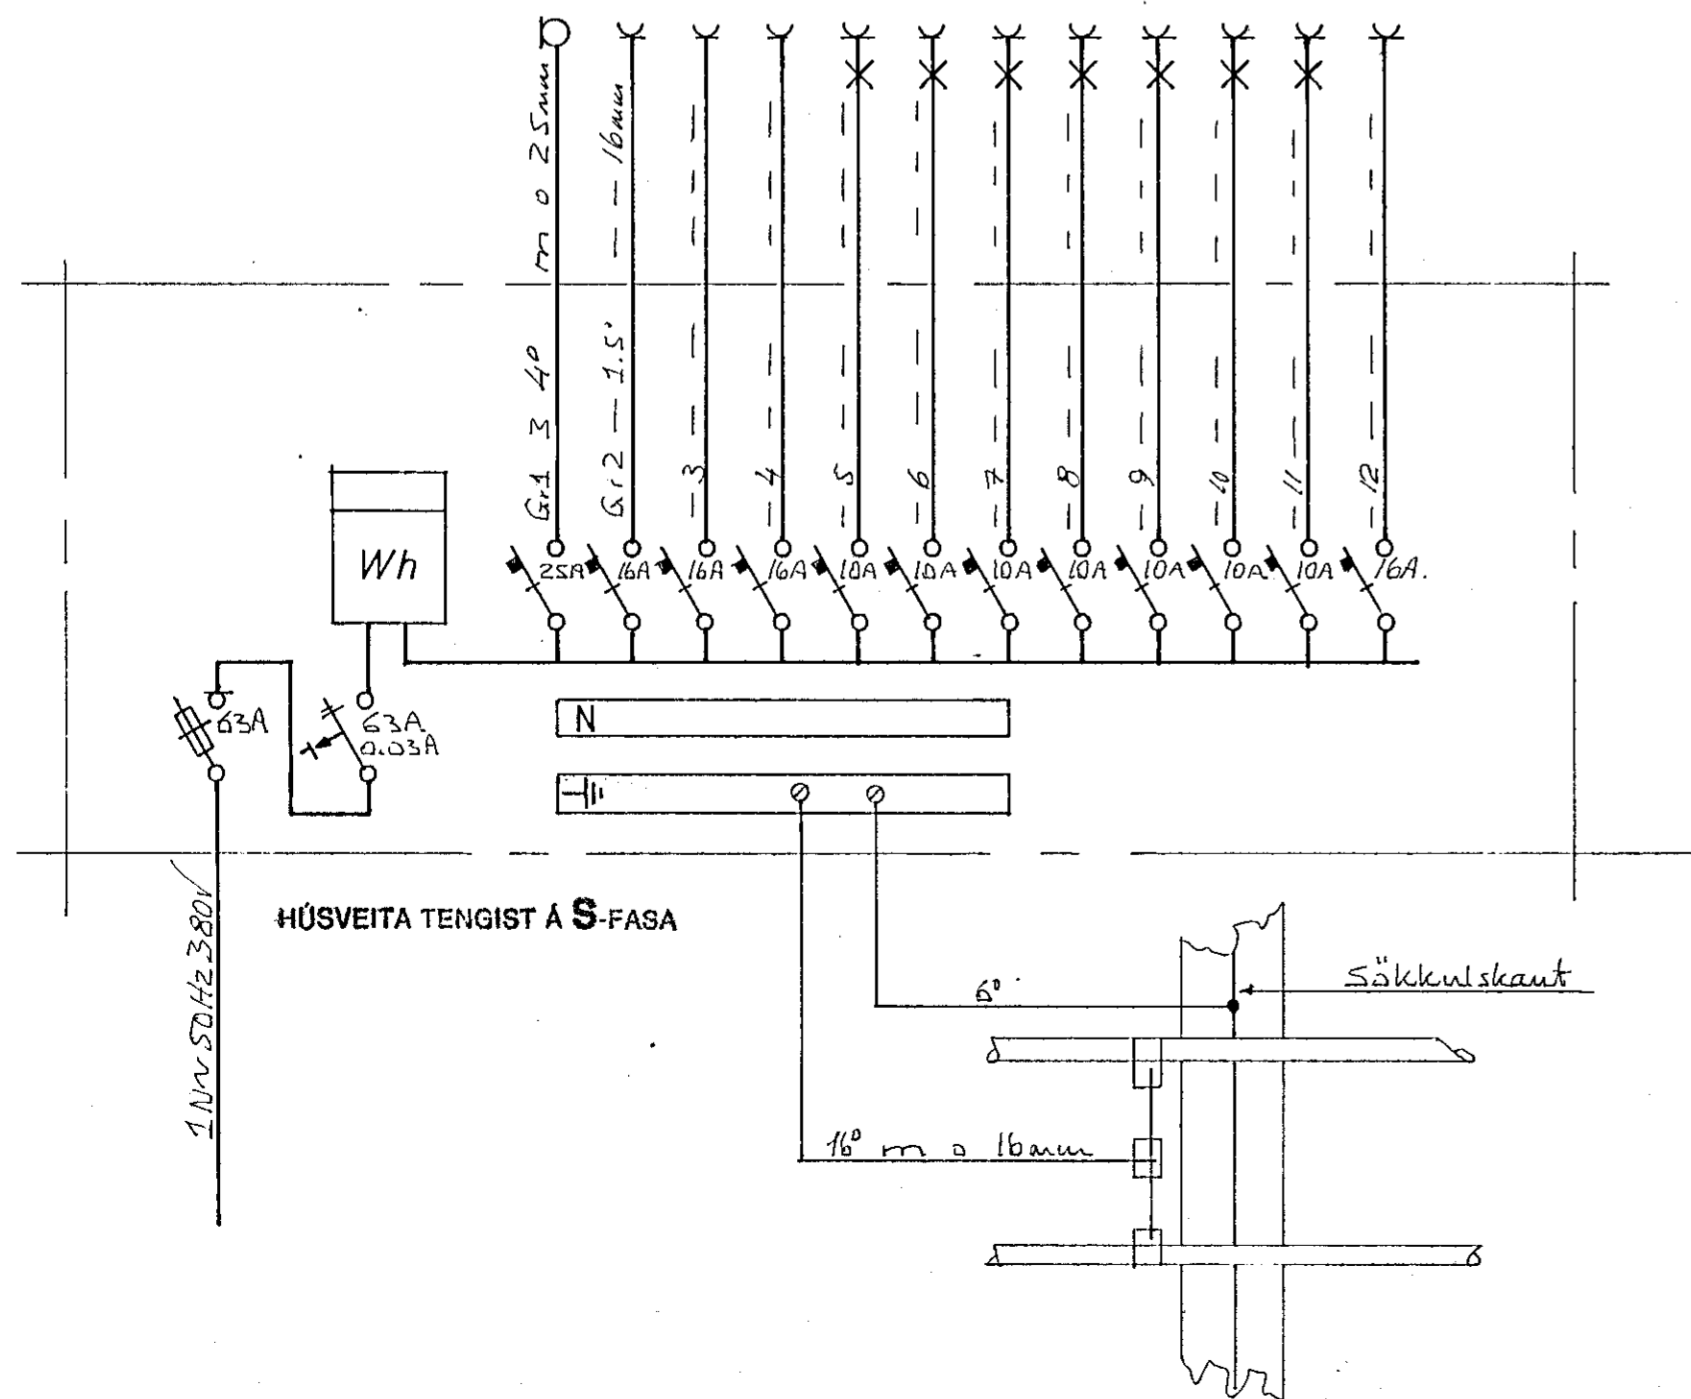

SKÝRINGAR
 LAGNIR SKULU VERA HULDAR 5/8" PÍPU-
 LAGNIR OG TAUGAR 3x1,5" HÆÐ Á ROFUM
 SKAL VERA 110 SM. HÆÐ Á TENGLUM L
 OG F DÖSUM SKAL VERA 20 SM. HÆÐ Á
 VEGGDÖSUM SKAL VERA 165 SM ÖLL MÁL
 ERU MIÐUÐ VIÐ FULLFRÁGENGIN GOLF
 OG Á MIÐJA DÖS. MÁLSTRÁUMUR ROFA
 OG TENGLA SE 10A.

NEMA ANNARS
 SE GETIÐ.

TEIKNING NR. 2540

THOMAS KAABER RAFIÐNFRÆÐINGUR
 Teiknistofa Skólavordustig 3 Sími 21266

REYNIBERG 9
 AFSTÖDUMYND SNID
 EINLINUMYND SKYRINGAR

Verk 523 bl. 1 af 2 m. 1:100 500 d. NOV. '87 t.T.K.

breytt samþ. *Thomas Kaaber*