




T.1. J.P.B. 114.

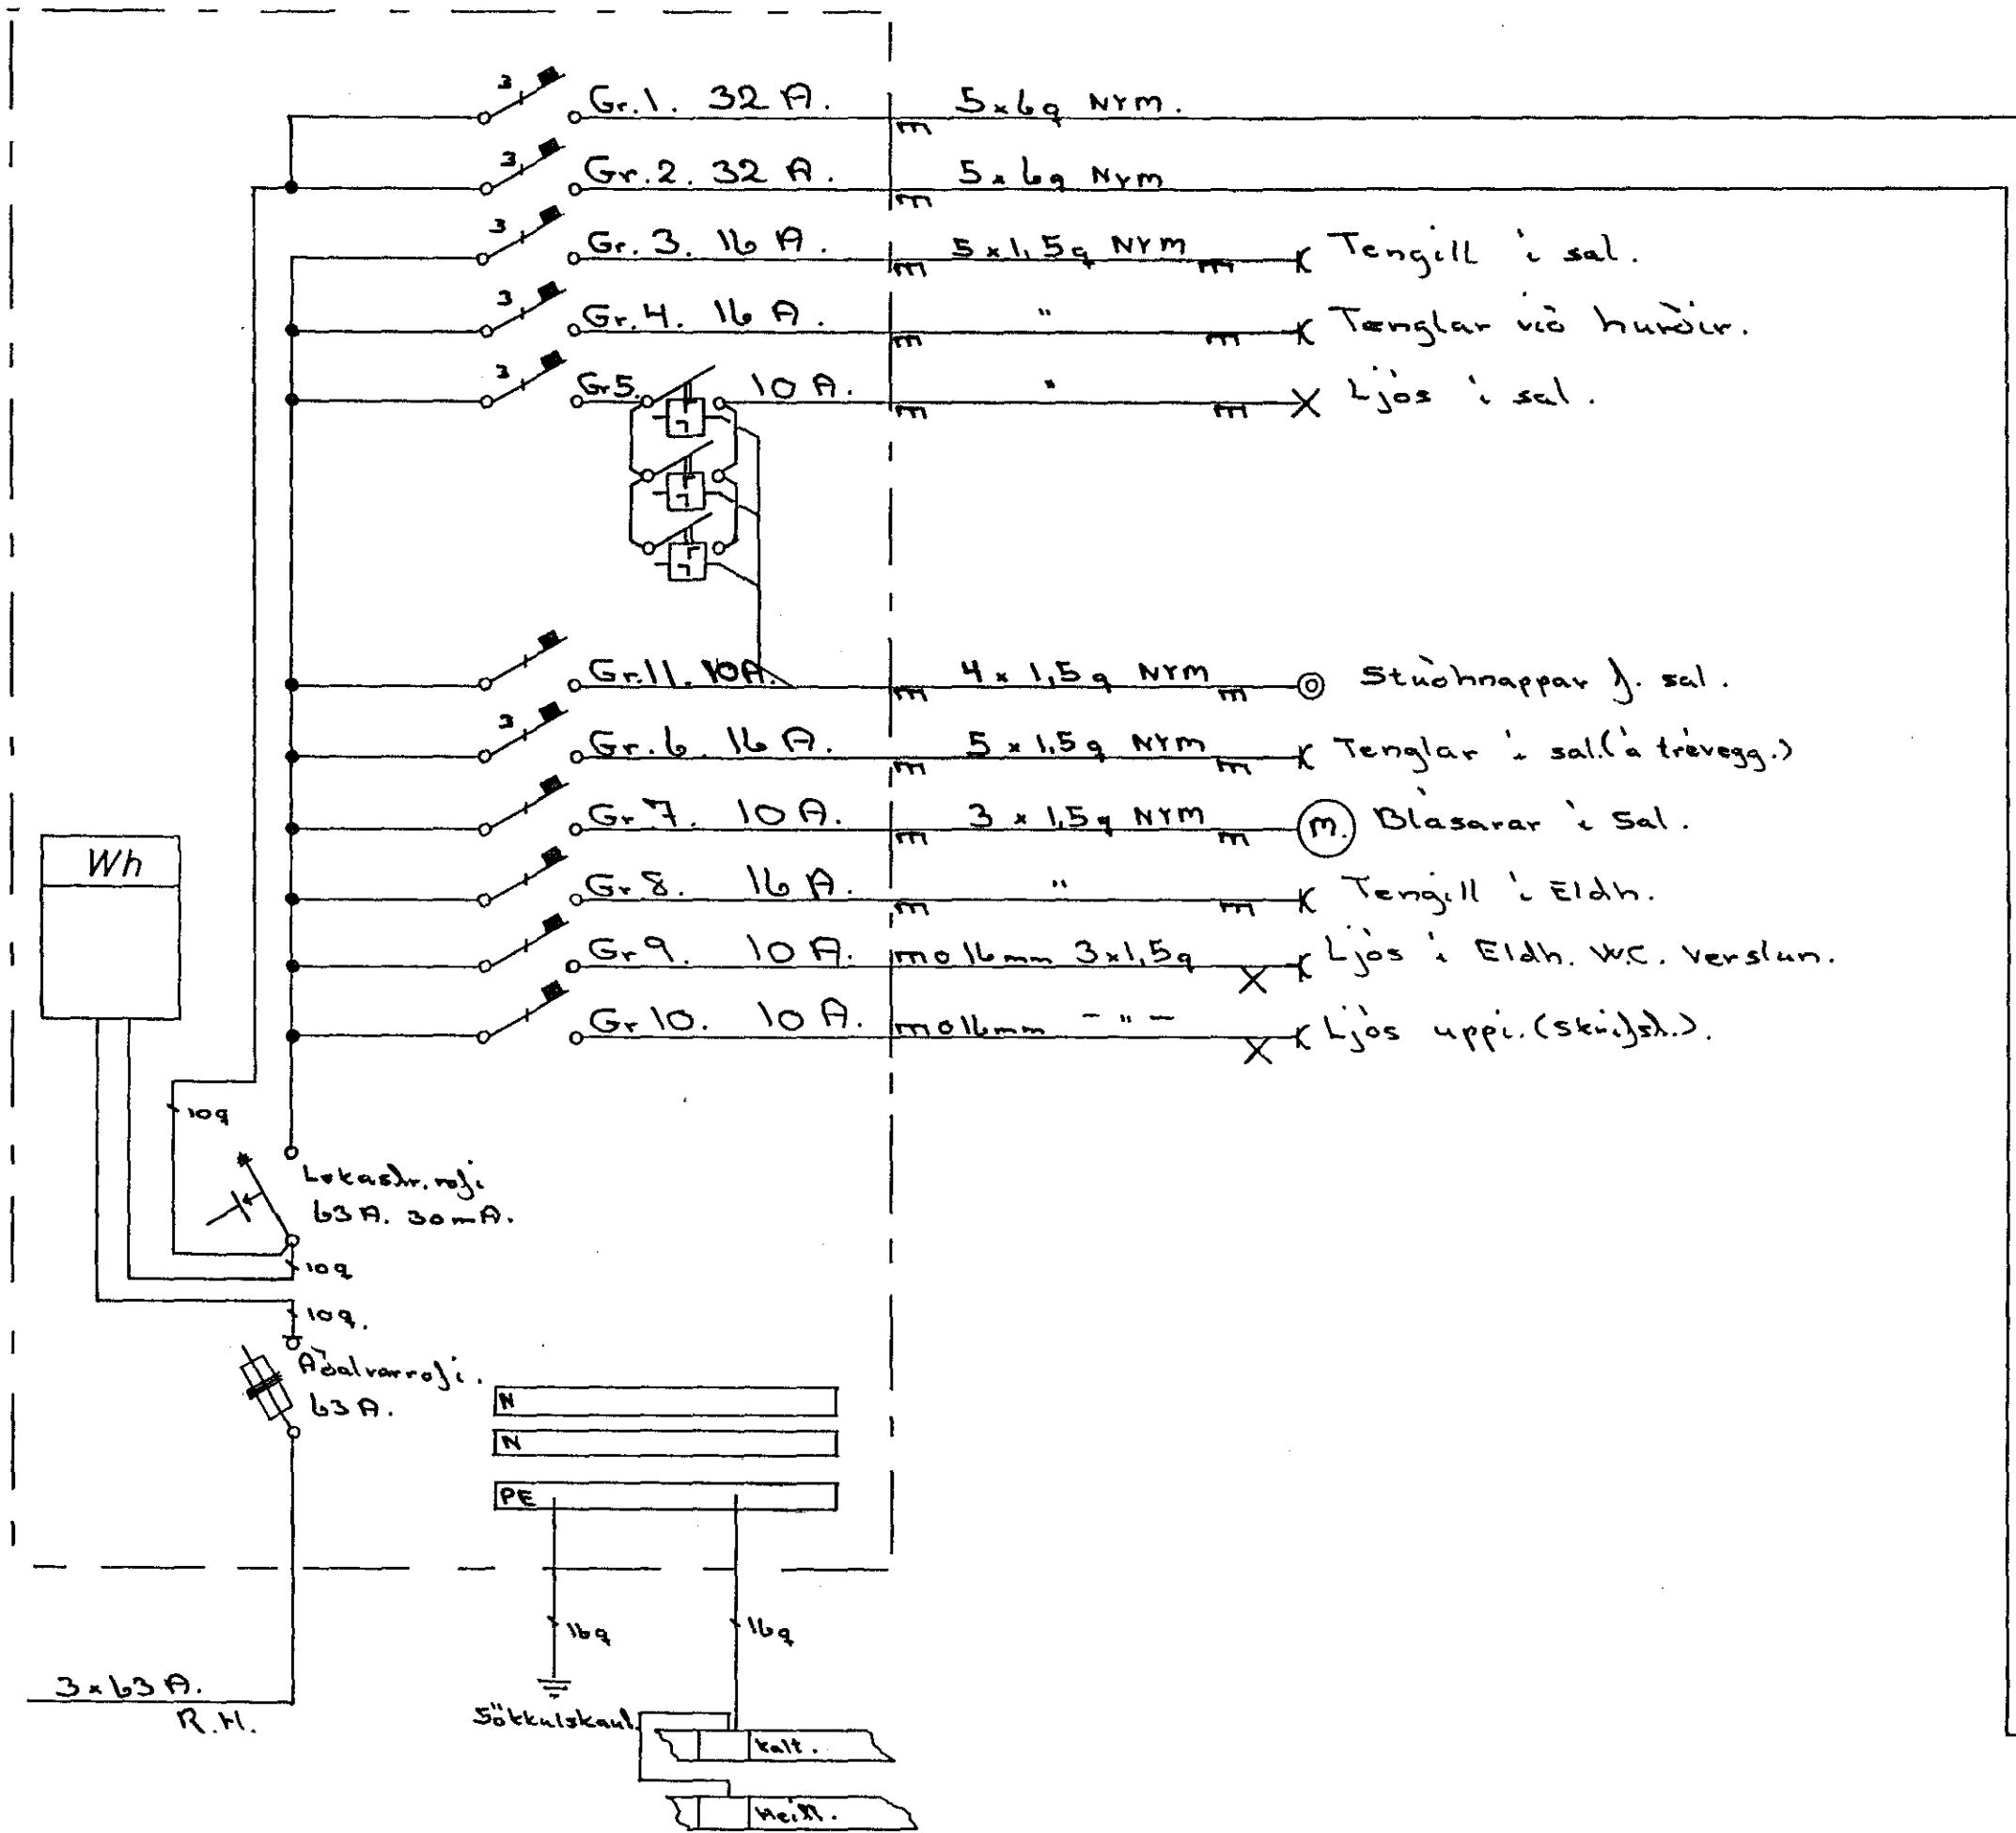

T.2. Plastkassi. 24gr.

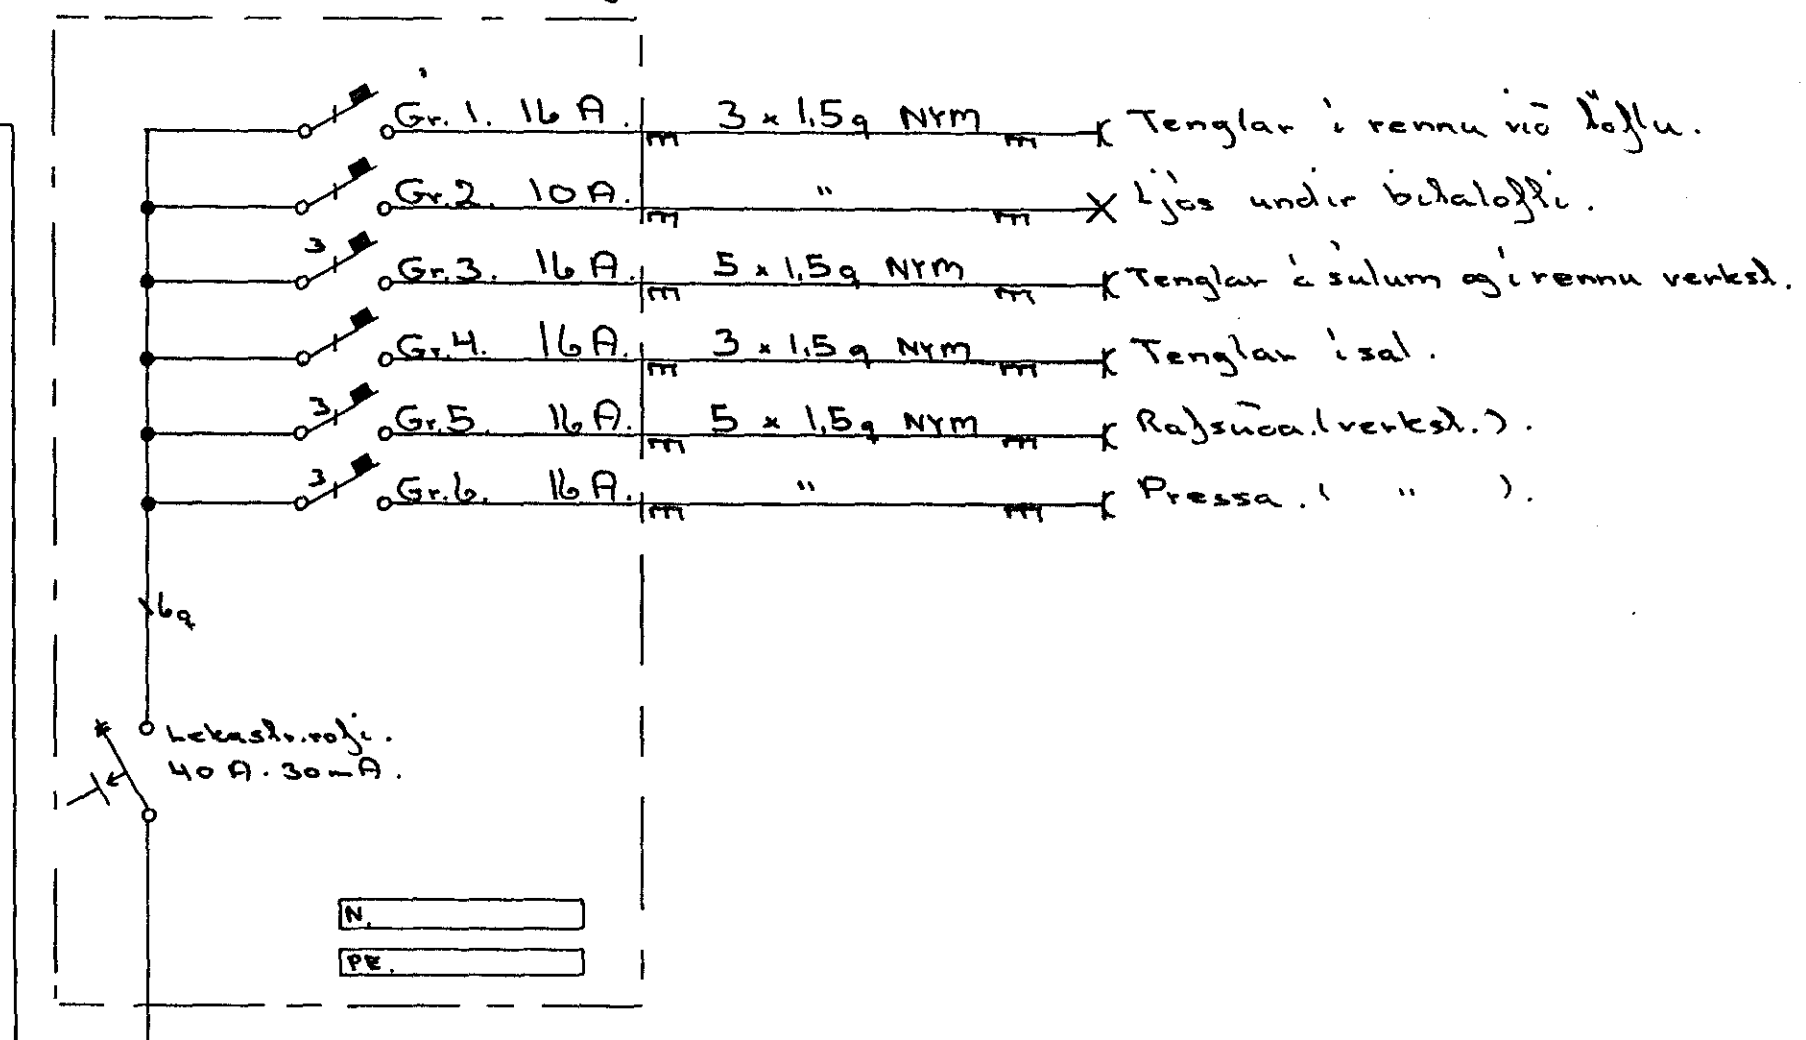

T.3. Plastkassi 24gr.

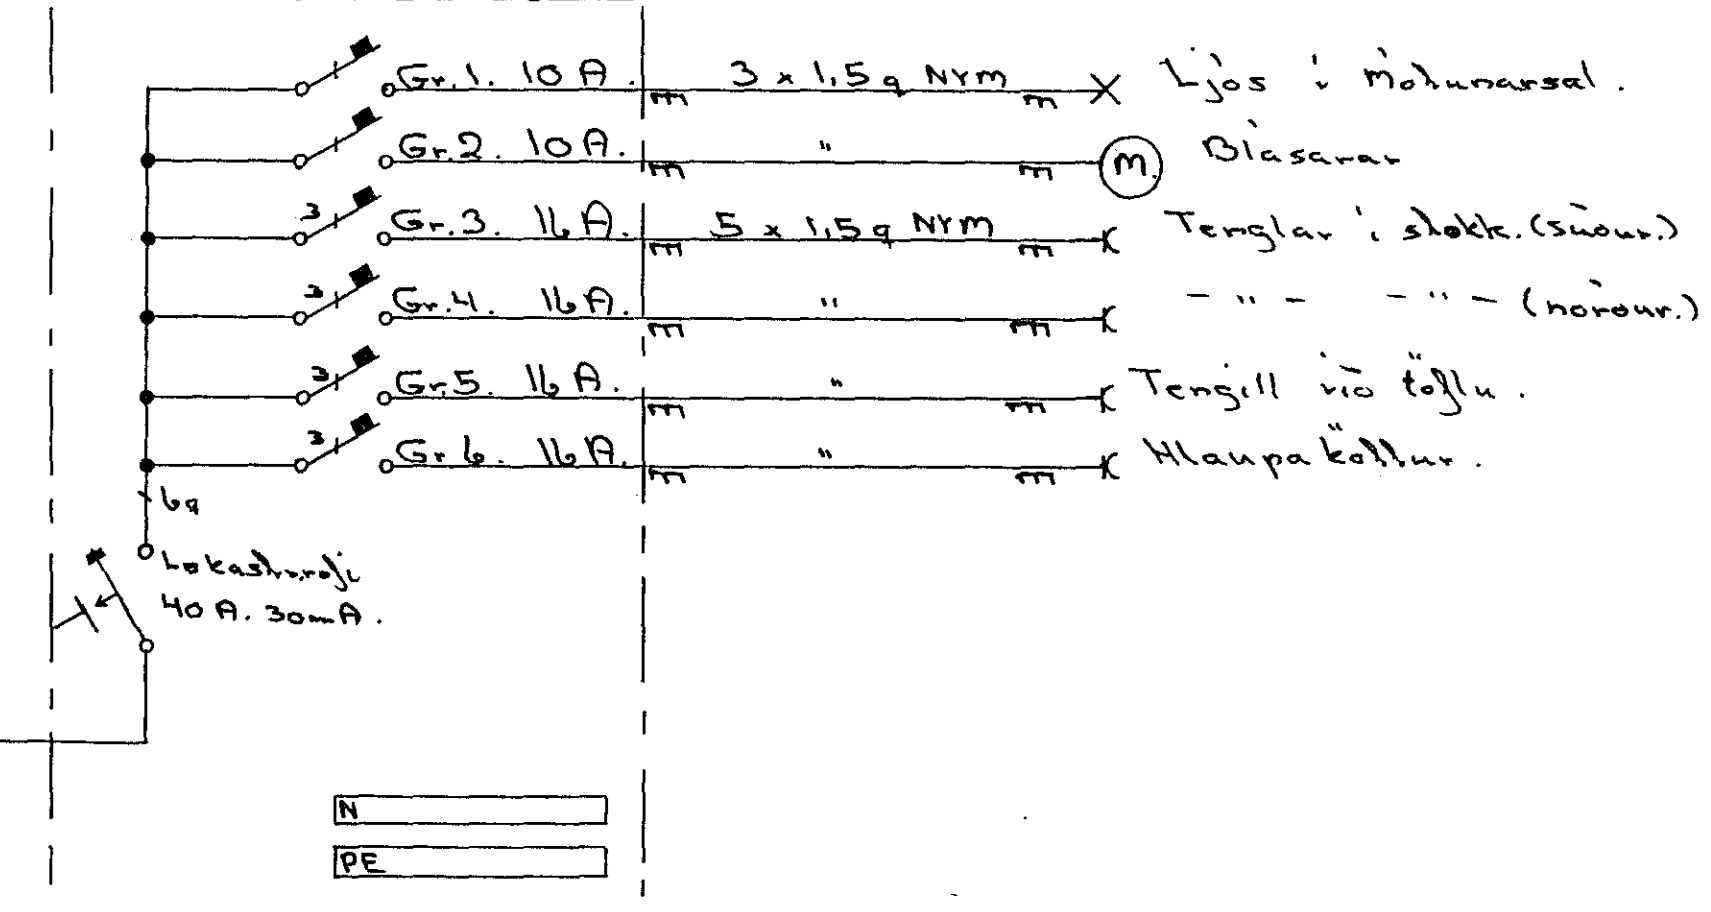

Skýringar.

Vírar eru 3 í röri. Málstraumur 10 A.
 Hæð tengla og rofa er 110 sm. Deila skal lokast. rofa-
 vörn. Ljósabúnaður í salum er 2 x 58 W. Glórlampi.
 Rafbúnaður á veggjum í molunarsal skal vera rakapellur.
 Lagnir eru að mestu utanaliggjandi

nema um annað sé gætið.

Skulabrunn 11. Hafnar. Lúther Einarsson	Einkennimyndir. T.1. T.2. T.3.
mtv	
114af5	