

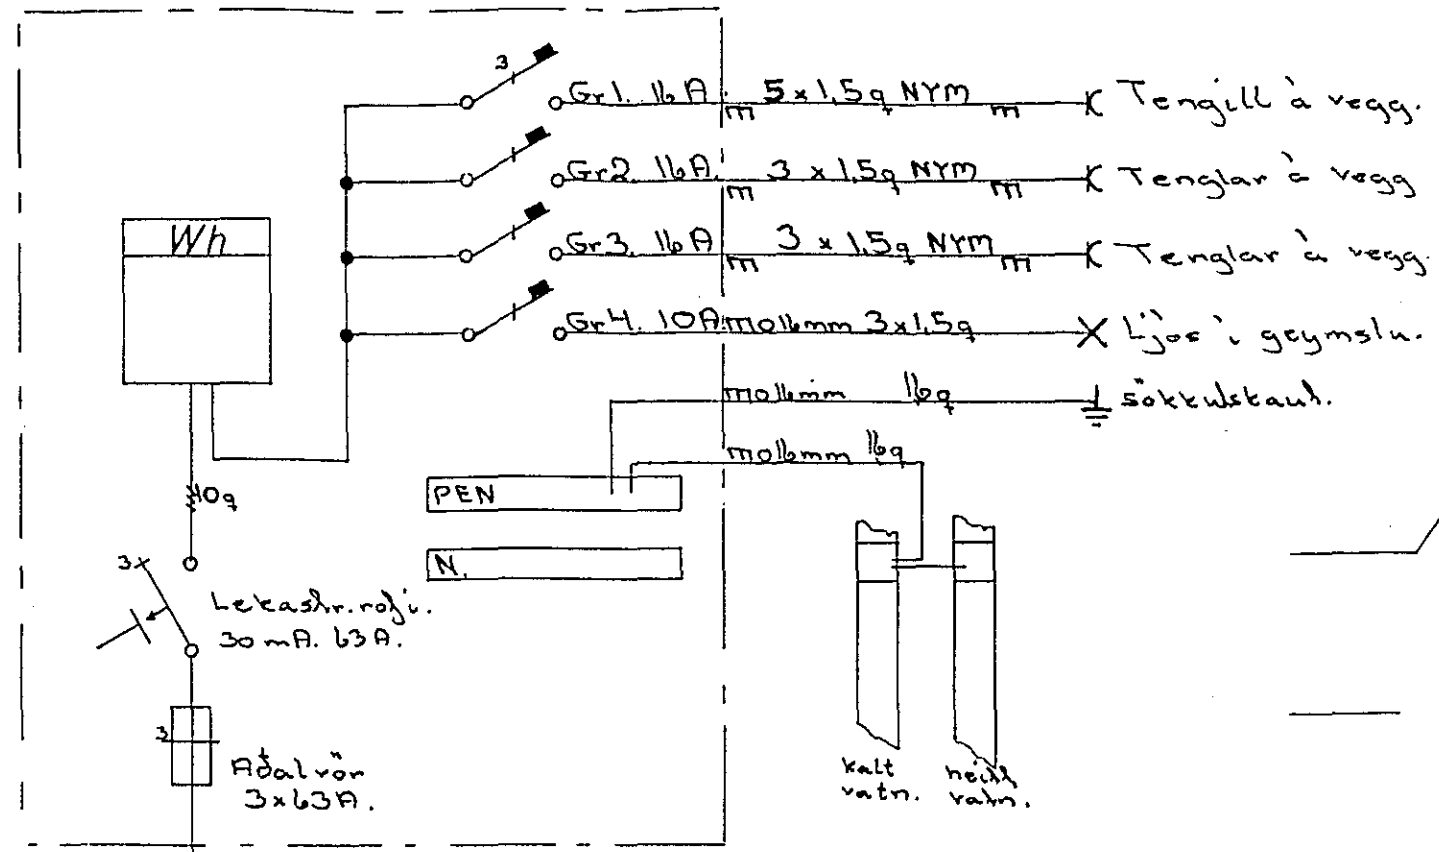


Skýringar.


Hæð tengla og rofa er 110 sm. Vírur eru 3 í Róni. Málstraumur er 10 A. Tenglar á vegg eru vinnutenglar. Bæla skal nullun og lekadr.rofaverð.

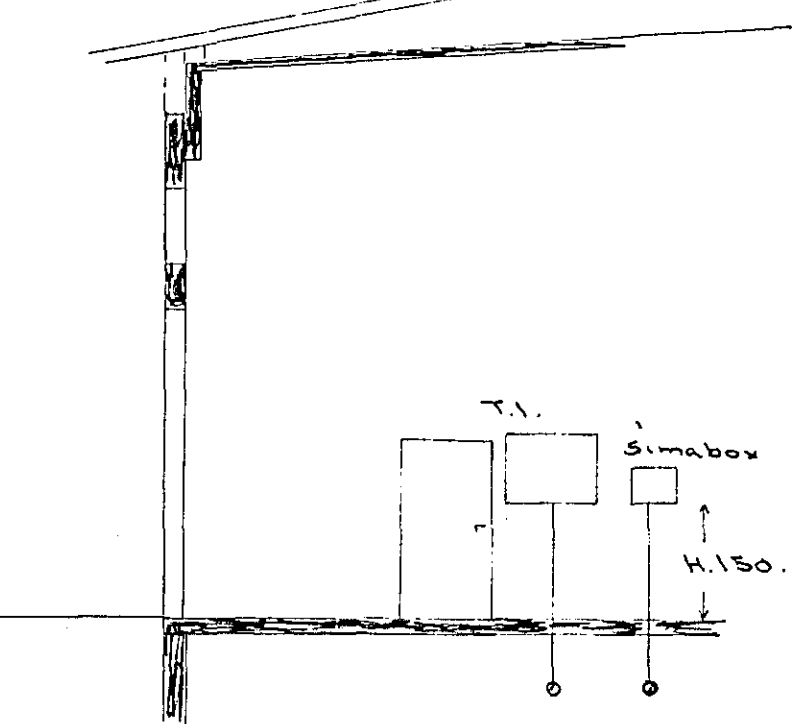

R.H. 3x63A 50mm. T.I. J.B.P. 114.

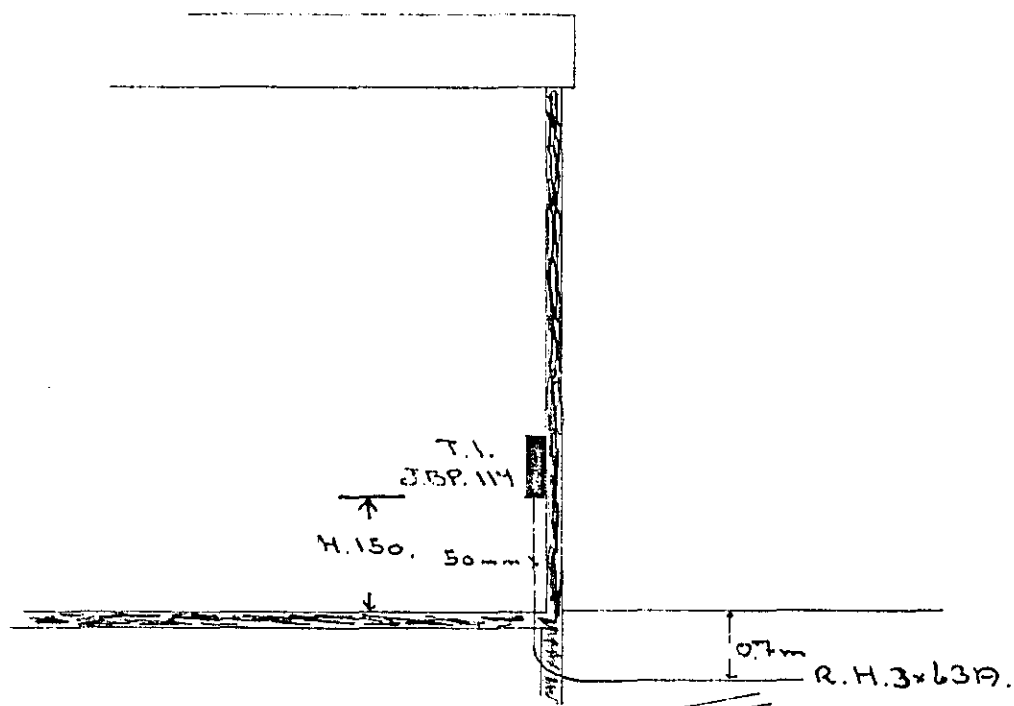

Sníð Mkr. 1:100.

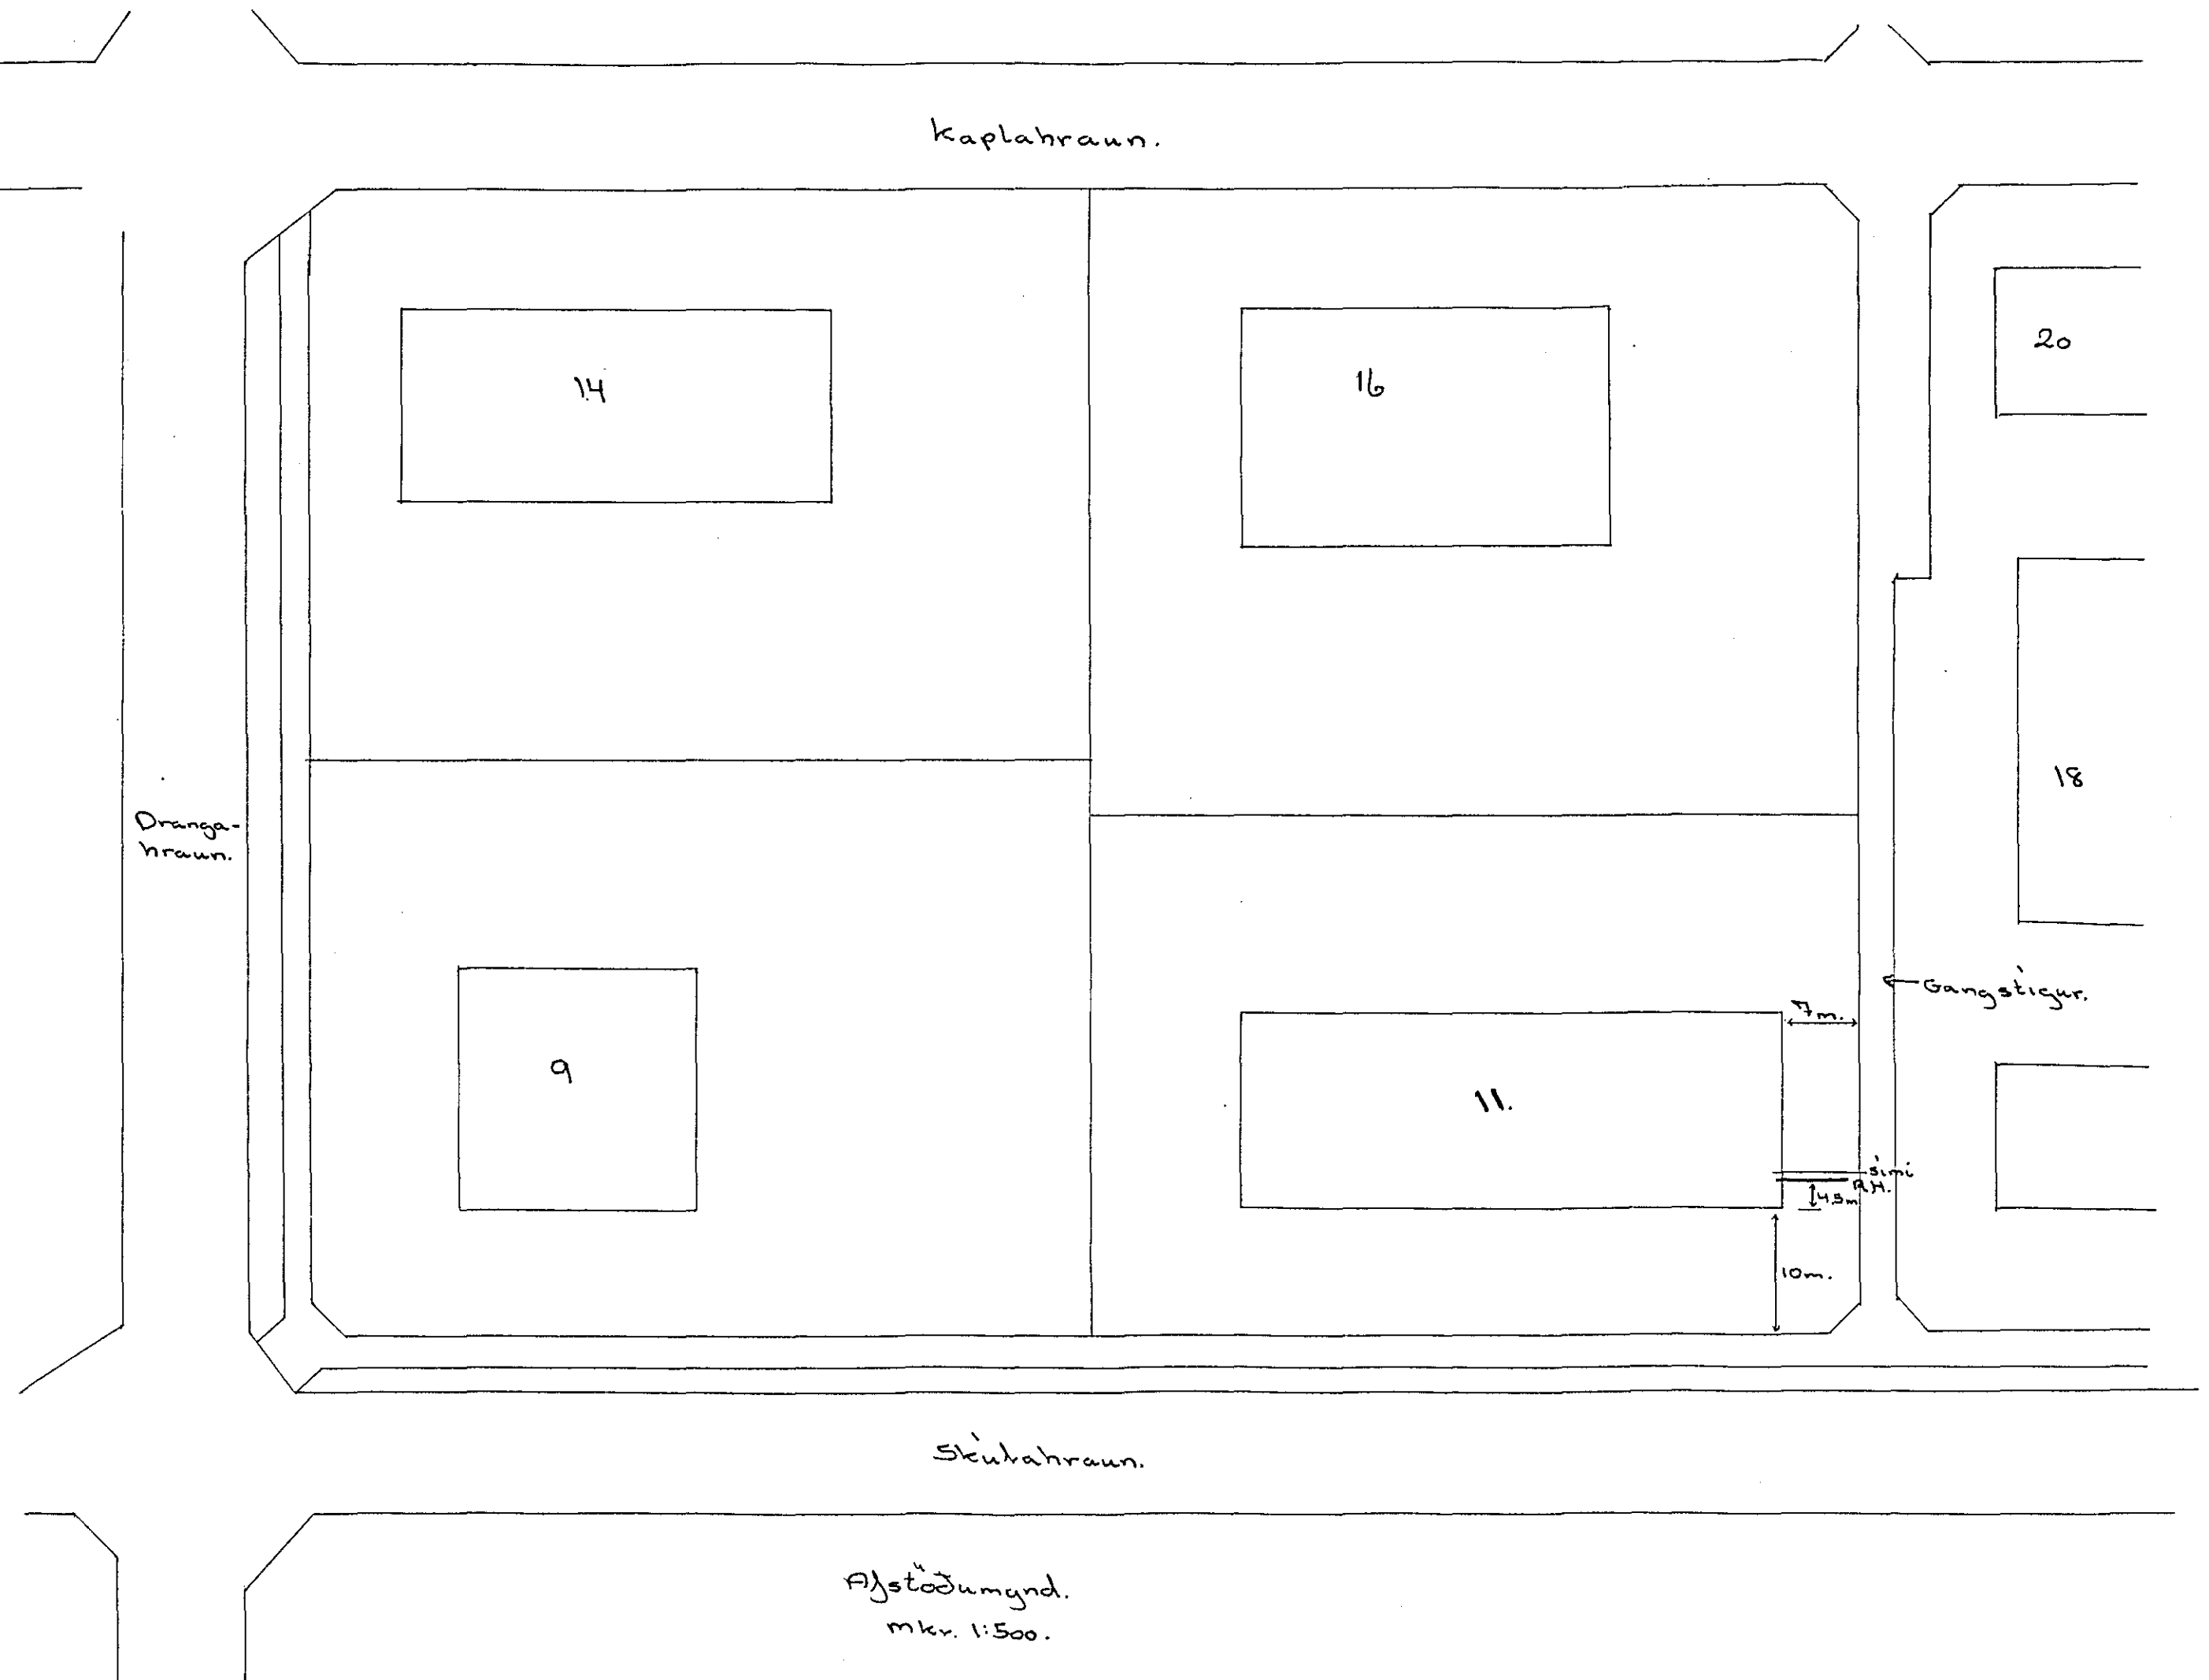

Afstöðumynd. mkr. 1:500.

Skulahraun II Hafnar		Einliu mynd.	
Luther Finarsson S. 36797 Ráðgjafi		Sníð mynd, Afst. mynd	
1:100			
Mkr. 1:500			
B12d2.			