
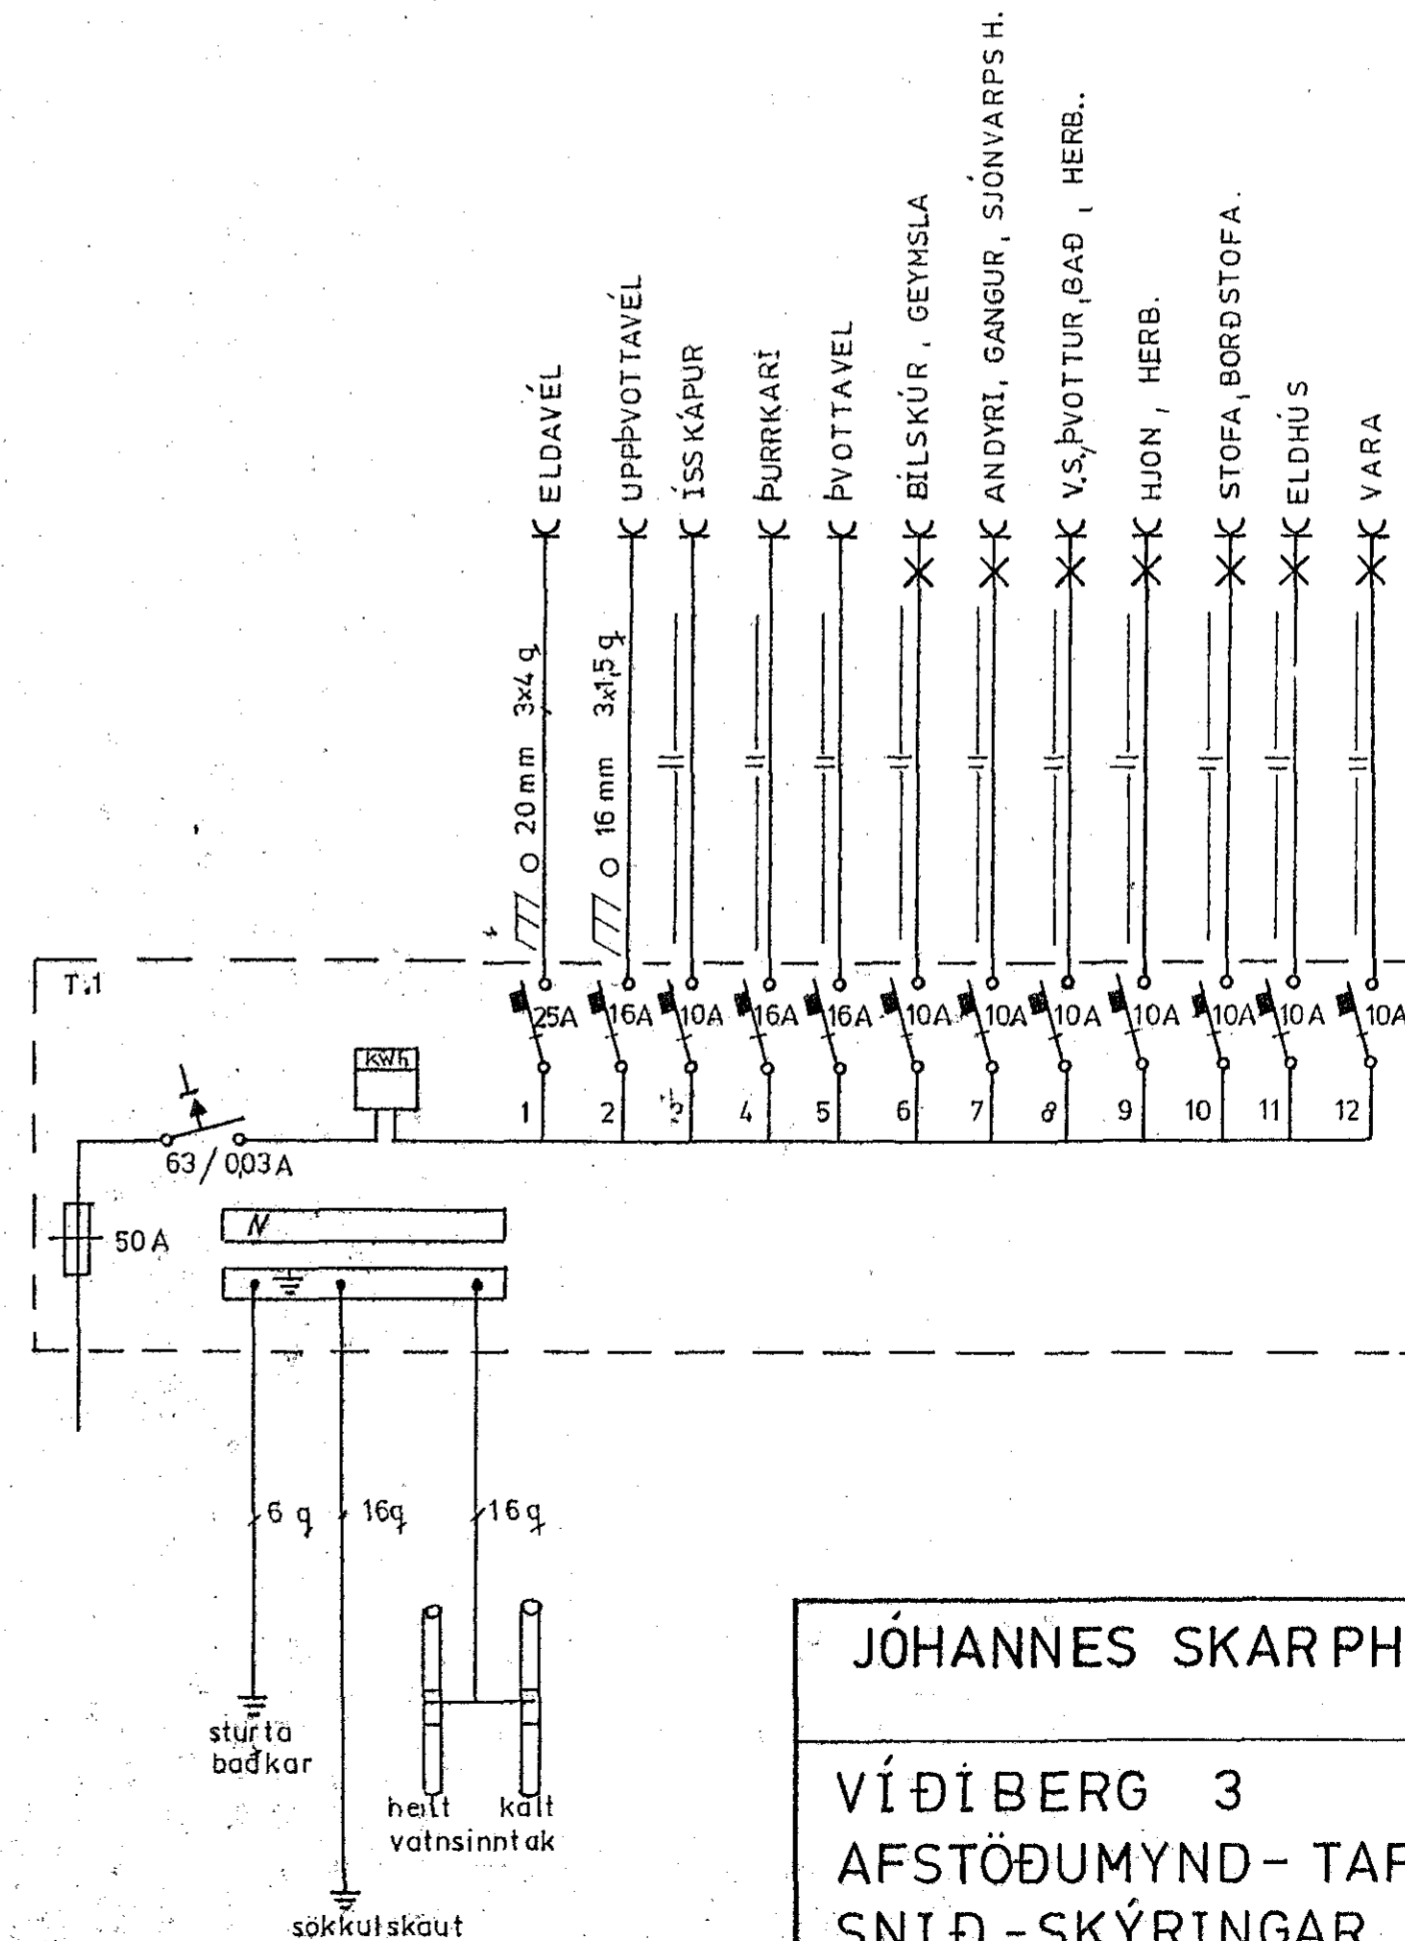


SKÝRINGAR

- ① Hæð rofa sé 110 cm
- ② Hæð tengla sé 20 cm
- ③ Hæð tengla við rofa sé 110 cm
- ④ Hæð tengla í eldhúsi, þvotti, geimslu og bílskúr sé 110 cm
- ⑤ Pípur séu 16 mm og vír 3x1,5 q
- ⑥ Málstraumur búnaðar sé 10 A
- ⑦ Öll mál eru í cm. frá fullfrágengnu gólfi í miðja dós
- ⑧ Nema annars sé getið

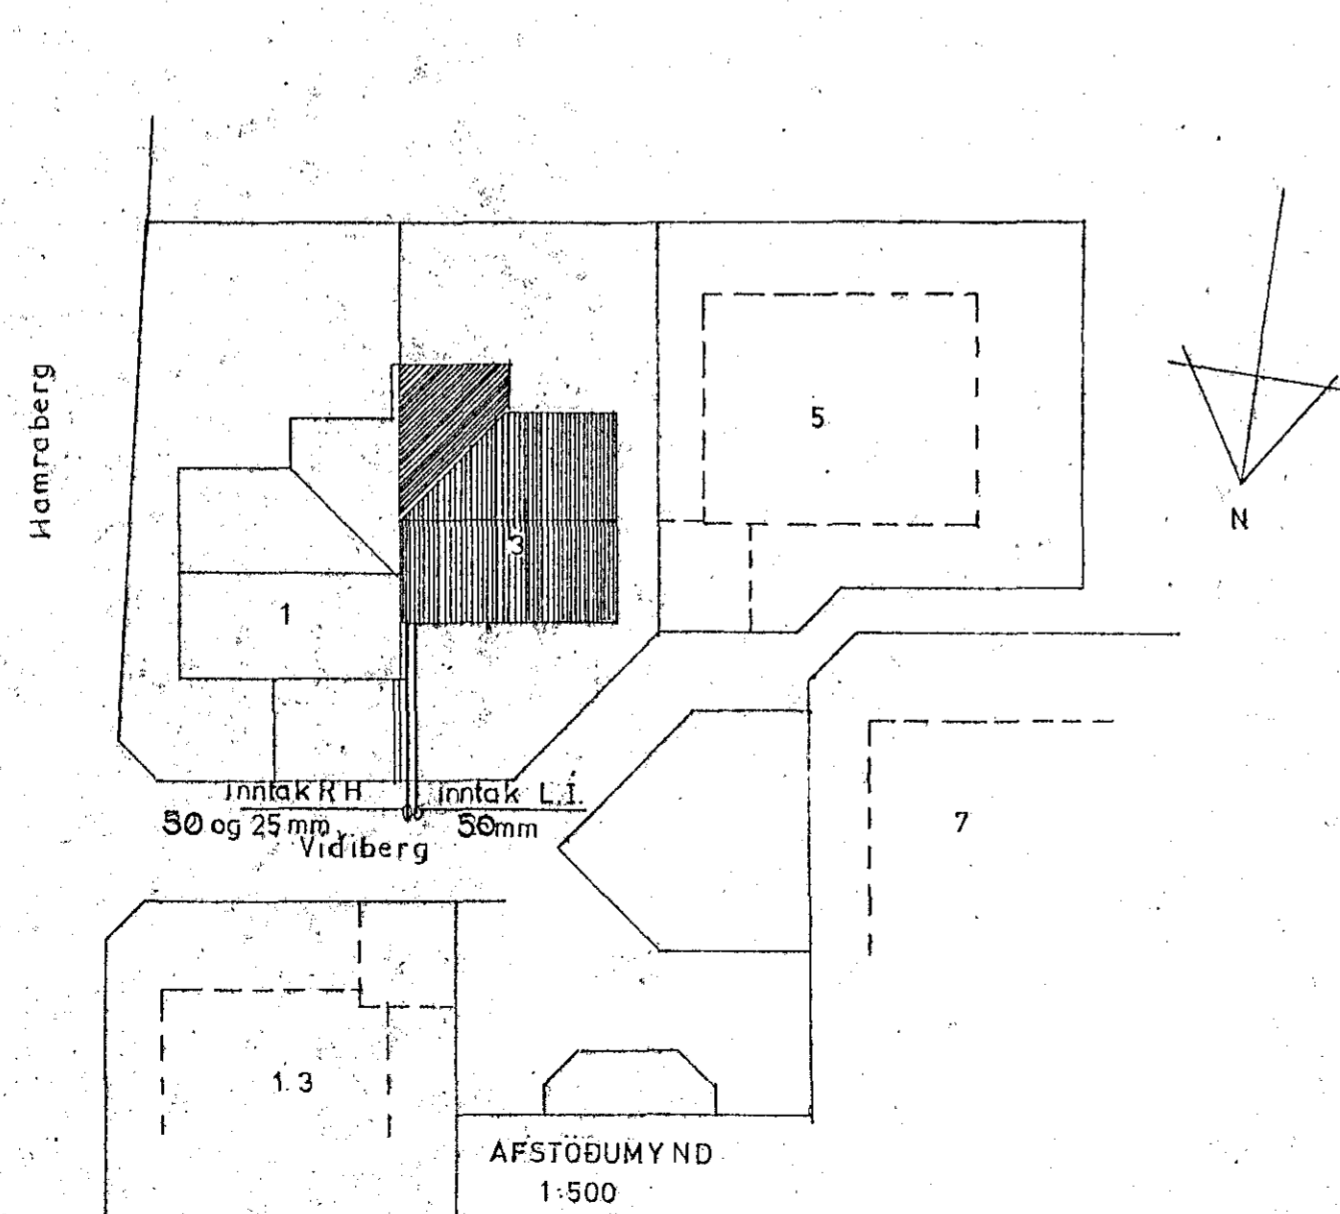

JÓHANNES SKARPHÉÐINSSON

VÍÐIBERG 3
AFSTÖÐUMYND - TAFLA
SNID - SKÝRINGAR

H JVS	T JVS	Y JVS
M 1:100		1:500
Teikn nr. 87012 bl 2 af 2		
Dags. JÚLI 87		