



TAFLA J. B. P. 114.

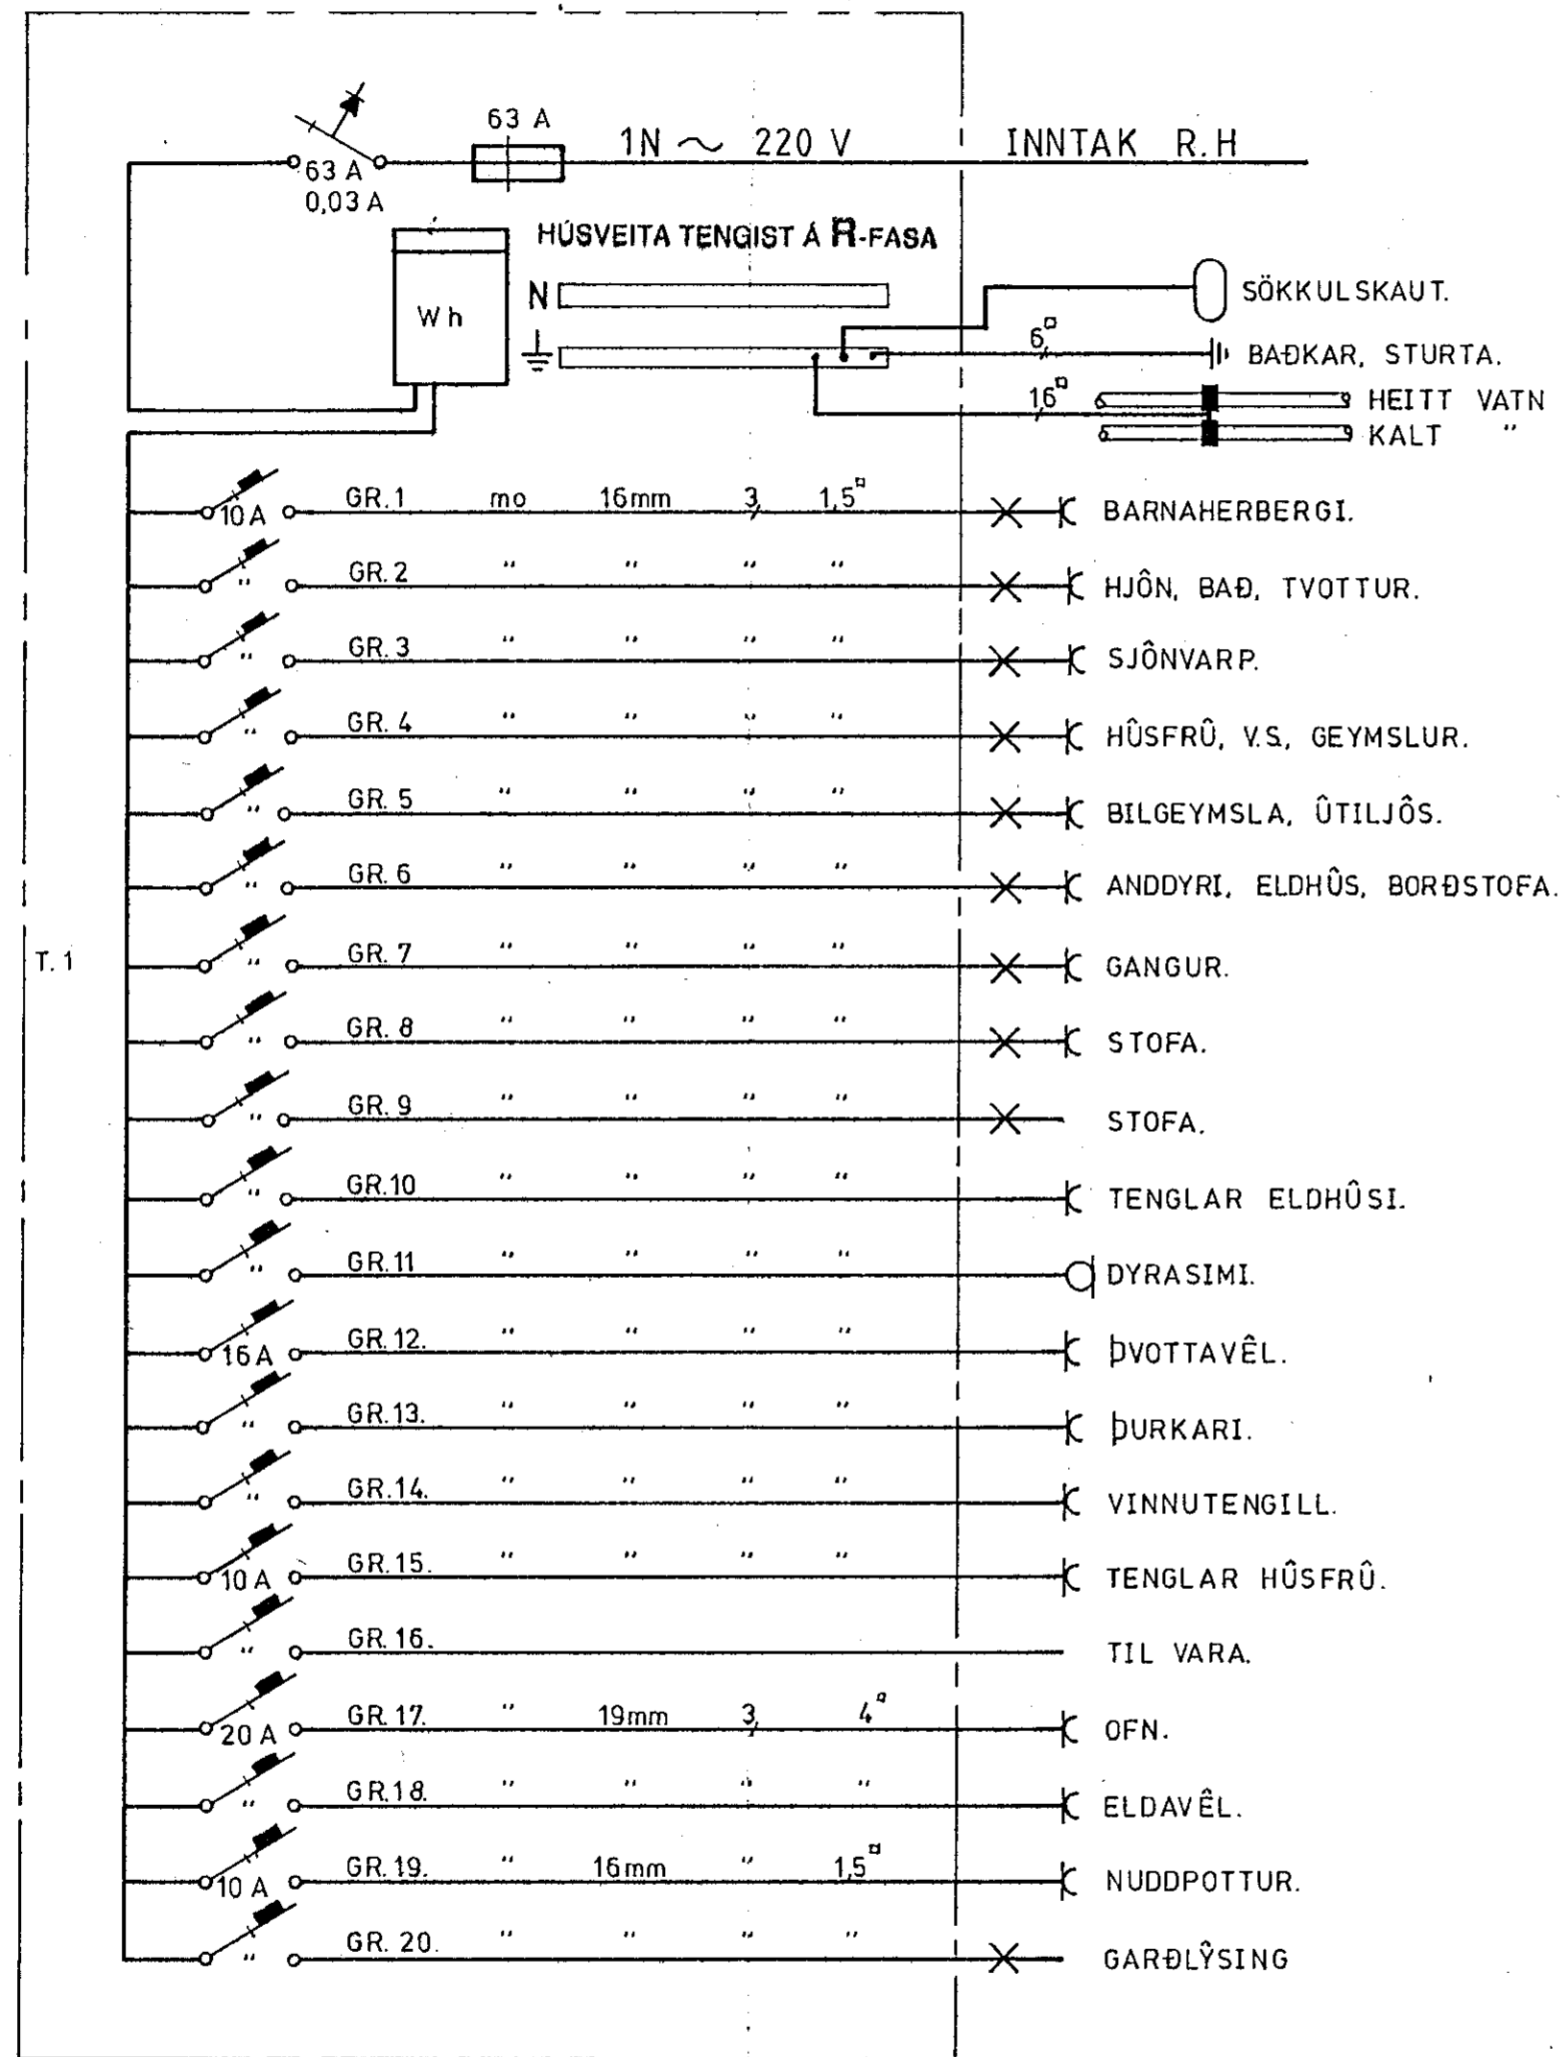

EINLÍNUMYND

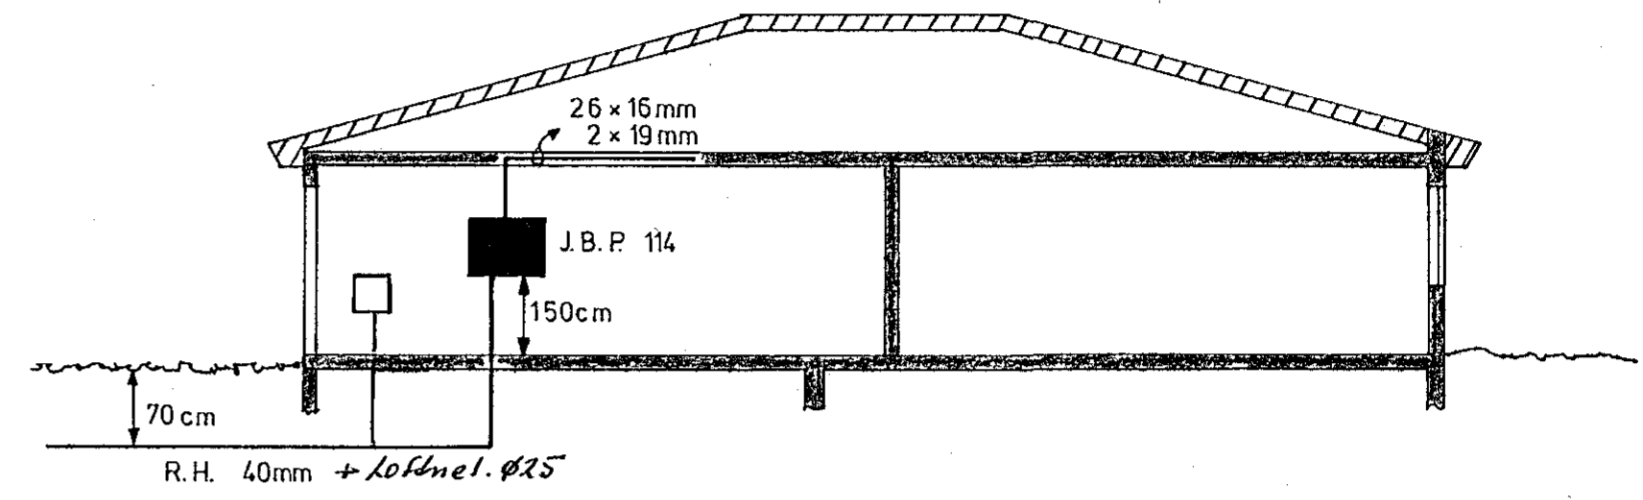

SKURDUR 1:100

SKÝRINGAR

HÆÐ ROFA SKAL VERA 110cm FRÁ GÖLFI.
 " TENGLA " " 20 " " "
 " VEGGL. UNDIR SKÁPUM SÉ 140cm EN ANNARS 190cm.
 " ÚTILJÓÐA SÉ 185cm.
 " TENGLA VIÐ ROFA Í SÓMU HÆÐ OG ROFINN.
 " " Í ELDHUSI, GEYMSLUM, BILSKÚR, BAÐI OG } NEMA ANNARS SÉ GETIÐ
 ÞVOTTAHÚSI SÉ 110cm.
 HÆÐ 20A TENGLA SÉ 70cm.
 " DYRASÍMA SÉ 135cm
 PÍPUR 16mm OG VIR 3x1,5²
 MÁLSTRAUMUR ROFA OG TENGLA SÉ 10A

RAFORKUVIRKI

VÍÐIBERG 7. HAF.	MKV. 1:50
TEIKNAD: <i>Björgvin Kjáll Bjólfsson</i>	15.08.87
HÖLASTEKK 8.	BLAÐ 2
S.74214	AF 2