


ÓLDUSLÖÐ NR. 11, HAFNARFIRSI

RAFLOGNATEIKNING


MÁL: 1=50 ~ BLAÐ 3

Húsvæita nr. 1799 Teikning nr. 930
 Samþykkt 21-1 1963
 HAFNARJAKB'R
 Stefan J. Grönlundsson
 Eftirlitsmaður Fallagna

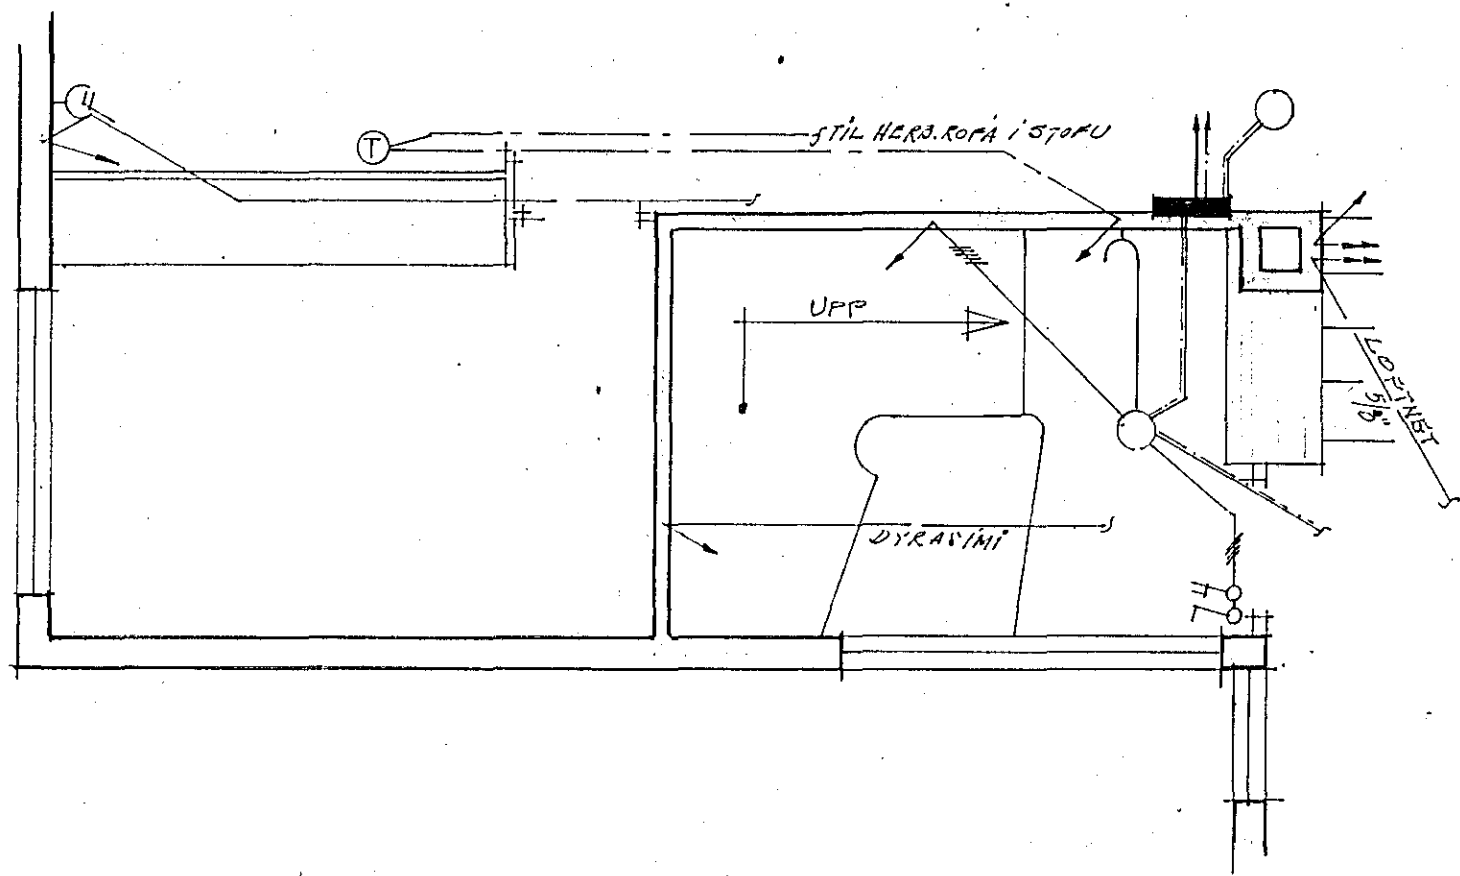

ATH.

RAFLOGN 2. HÆÐAR ER EINS OG 1. HÆÐAR (SJA BLAÐ 2), UTAN ÞESS, SEM SÝNT ER HÉR AÐ OFAN.

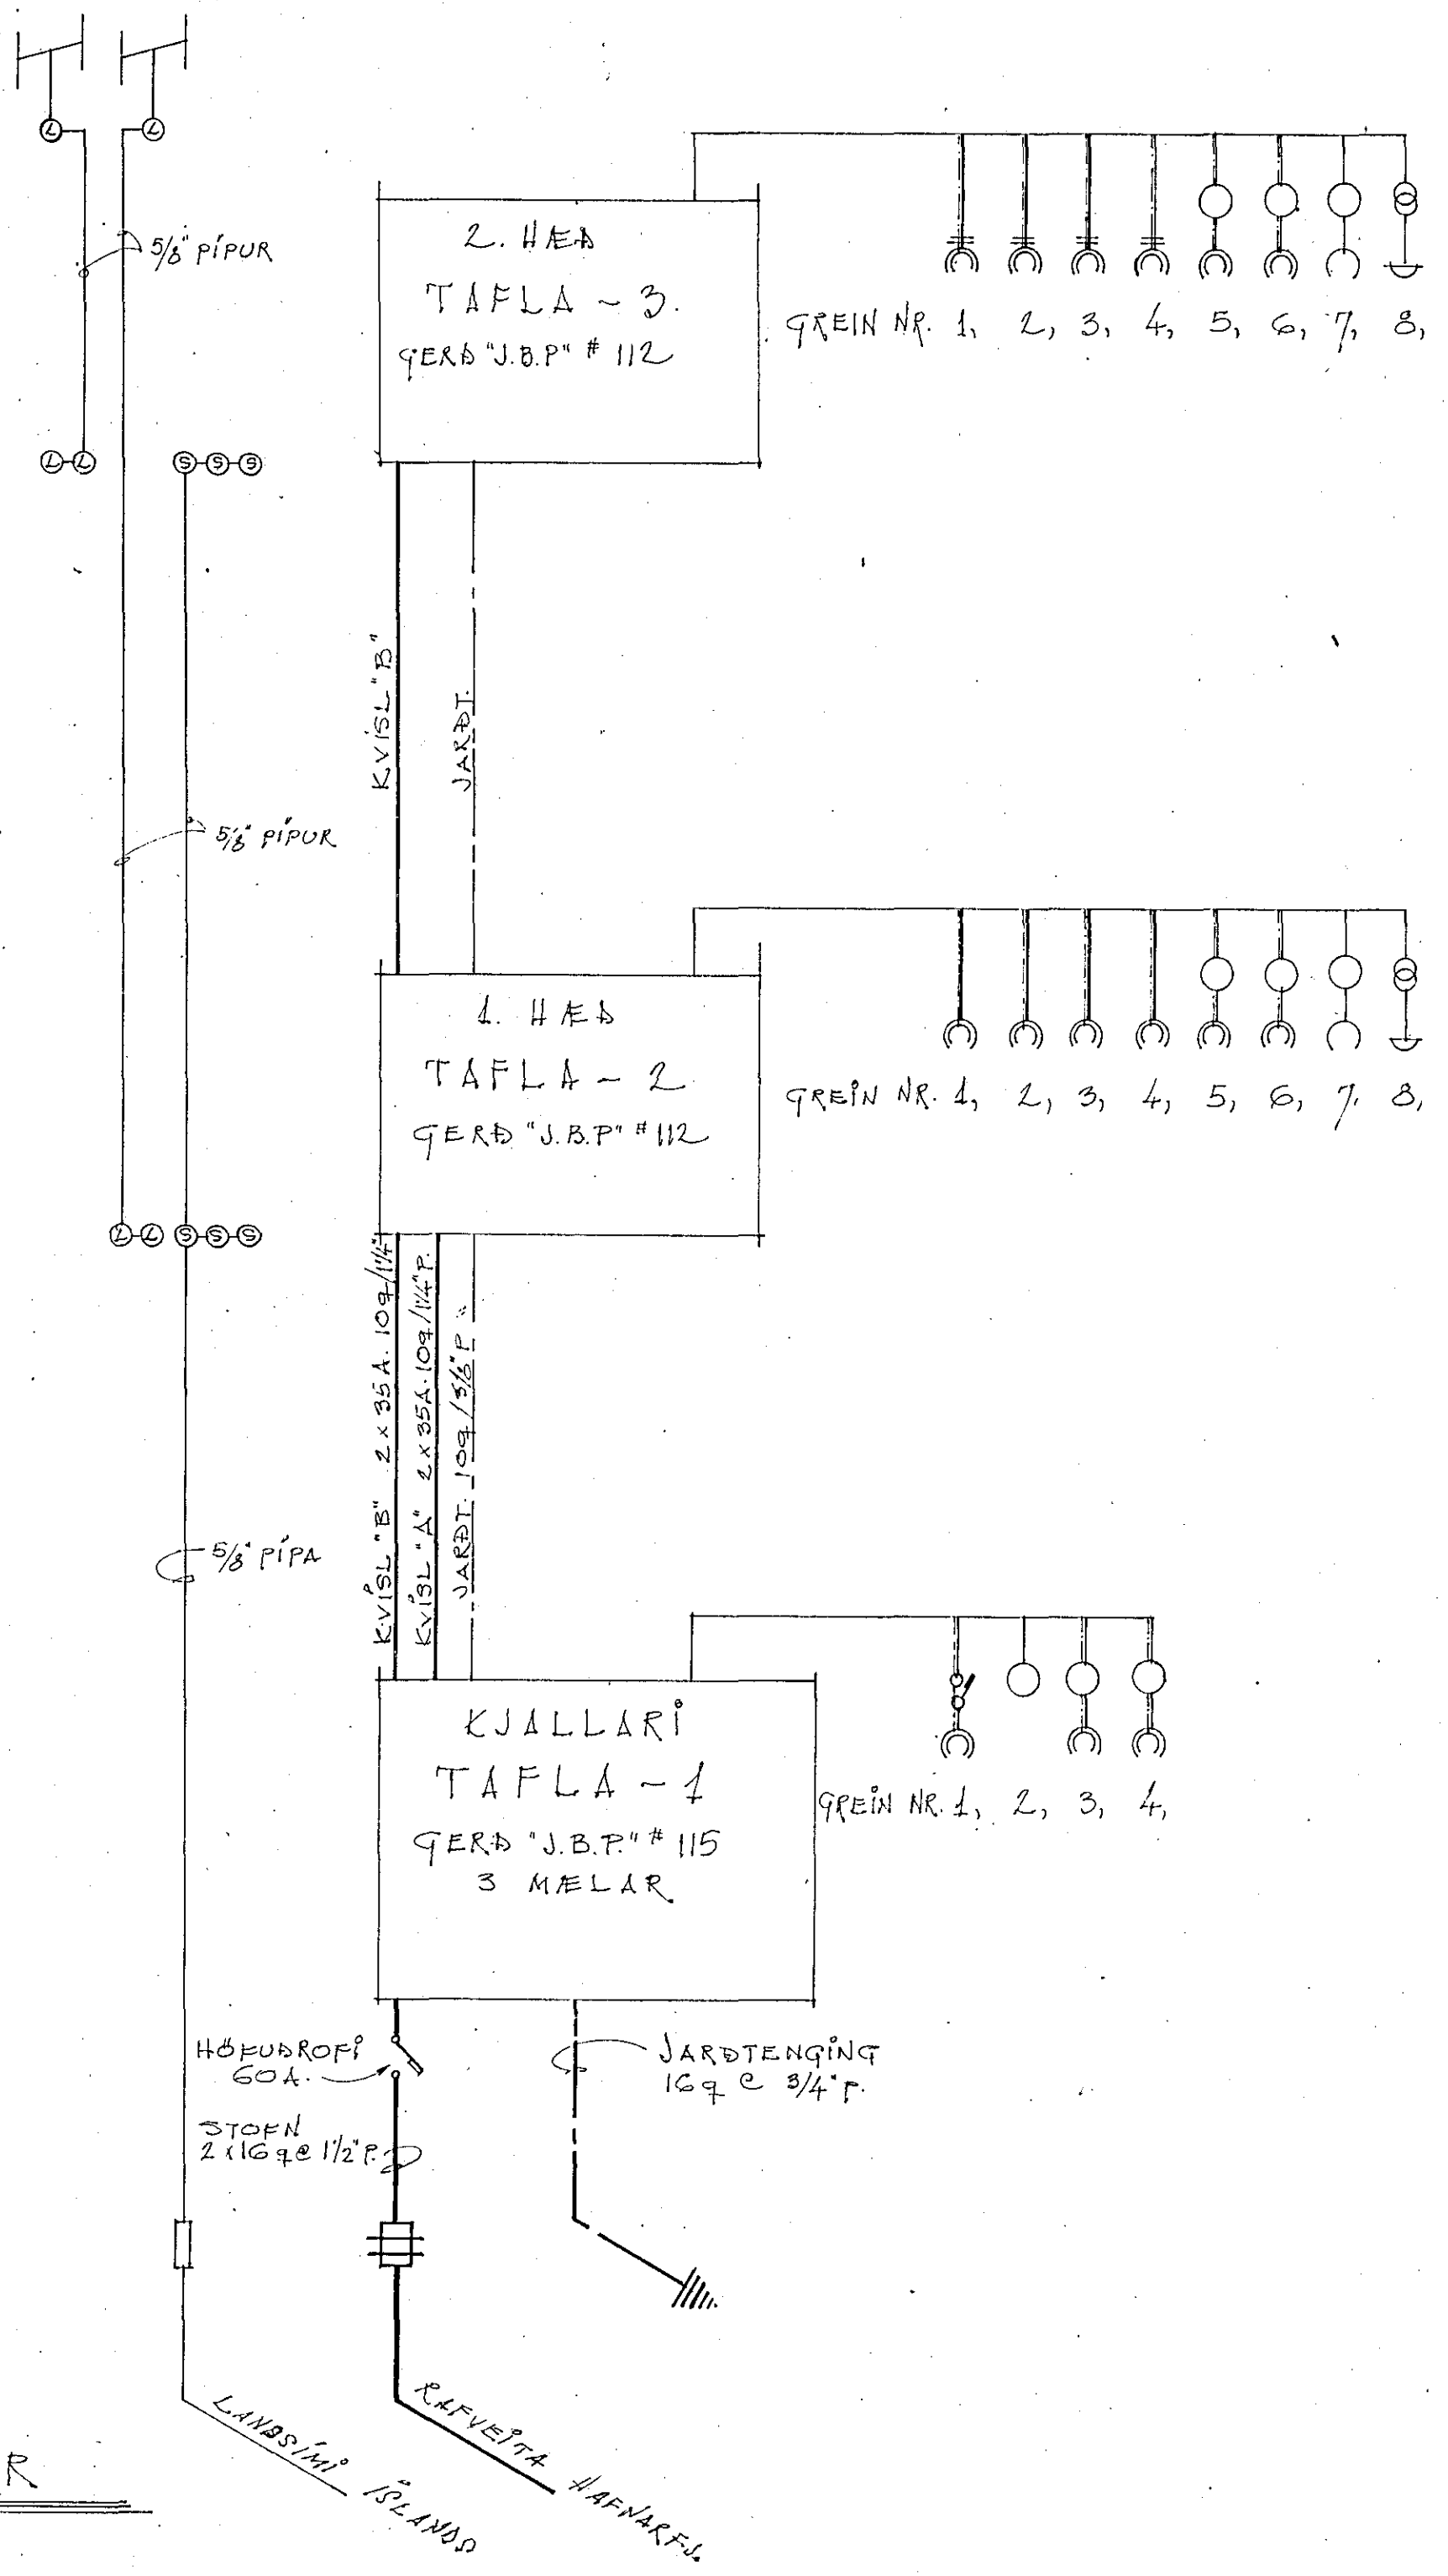

GREIN NR. 1, 2, 3, 4, 5, 6, 7, 8,

GREIN NR. 1, 2, 3, 4, 5, 6, 7, 8,

GREIN NR. 1, 2, 3, 4,

TAFLA	GREIN	ATRÍÐI	AMP	VÍR	PÍPA
1	1	KYNDING	10	1.5°	5/8"
"	2	LJÓÐ (12H)	10	1.5°	5/8"
"	3	LJÓÐ 1. H.	10	1.5°	5/8"
"	4	LJÓÐ 2. H.	10	1.5°	5/8"
2	1	ELDAVÉL	20	4°	3/4"
"	2	BAKAROFN	20	4°	3/4"
"	3	ÞV. POTTUR	25	6°	3/4"
"	4	ÞV. VÉL	15	2.5°	5/8"
"	5	LJÓÐ	10	1.5°	5/8"
"	6	LJÓÐ	10	1.5°	5/8"
"	7	LJÓÐ	10	1.5°	5/8"
"	8	DYRASÍMI	6	0.75°	5/8"
3	1	ELDAVÉL	20	4°	3/4"
"	2	BAKAROFN	20	4°	3/4"
"	3	ÞV. POTTUR	25	6°	3/4"
"	4	ÞV. VÉL	15	2.5°	5/8"
"	5	LJÓÐ	10	1.5°	5/8"
"	6	LJÓÐ	10	1.5°	5/8"
"	7	LJÓÐ	10	1.5°	5/8"
"	8	DYRASÍMI	6	0.75°	5/8"

2. HÆÐ, YFIRLITSMYND & SKÝRINGAR

HAFNARFIRSI 1 NOV. 1963

R. Grönlundsson