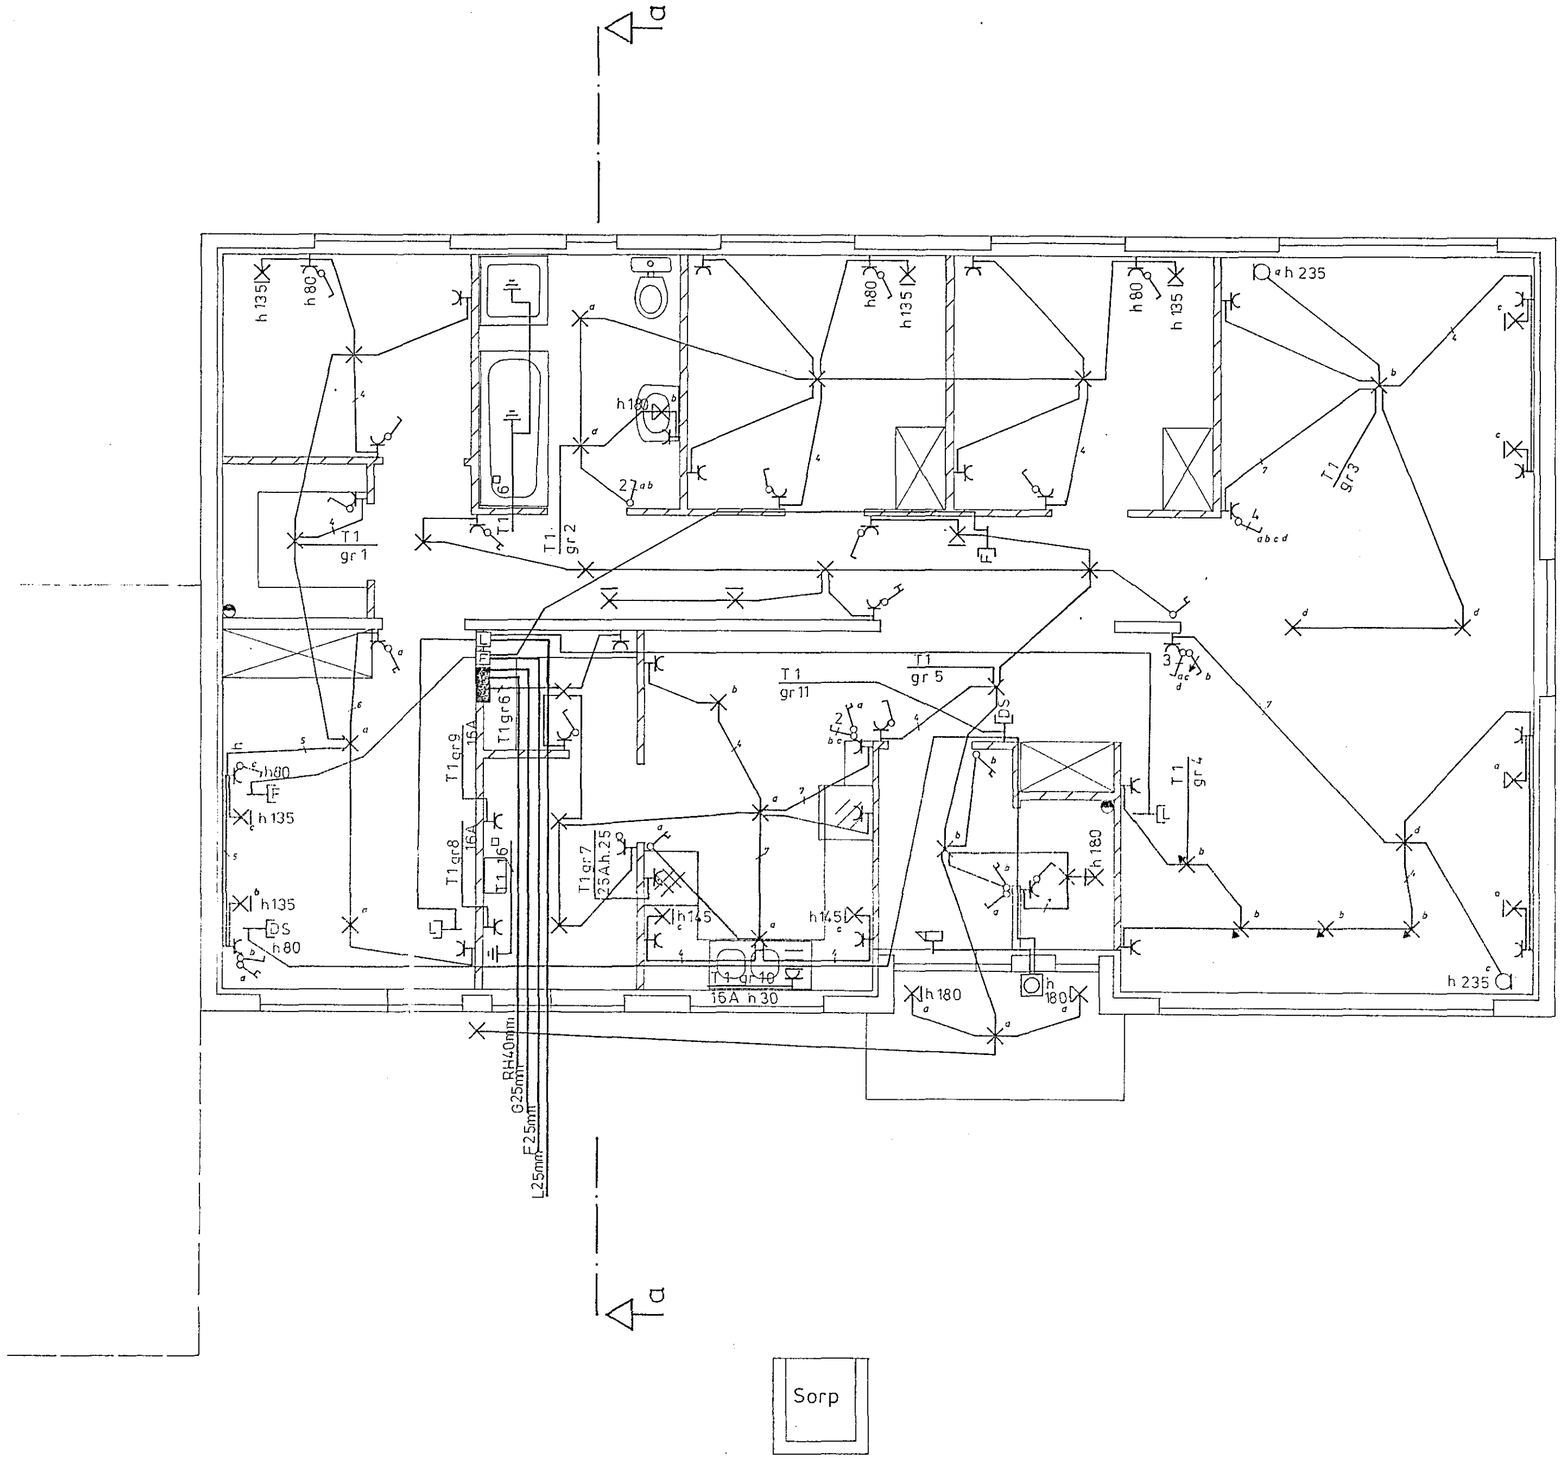

Hús nr. 3168 Teikning nr. 2435
Samþykkt b. 16.5. 1986
f.h. RAFVEITU HAFNARFJARÐAR
Eftirlitsmaður raflagna

Innsendingardagur 16.5. 1986
f.h. RAFVEITU HAFNARFJARÐAR
Albert Kristinsson

HÚSVEITA TENGIST Á T-FASA

SKÝRINGAR

HÆÐ ROFA SKAL VERA 105 CM FRÁ FULL-FRÁGENGNU GÓLFI
HÆÐ TENGLA VIÐ ROFA SÉ Í SÖMU HÆÐ OG ROFINN
HÆÐ TENGLA Í ELDHÚSI, ÞVOTTAHÚSI, GEYMSLU OG BÍLGEYMSLU SÉU 110 CM
HÆÐ TENGLA, L OG F TENGLA SÉU 20 CM
HÆÐ VEGGLJÓSA SÉ 160 CM
MÁLSTRAUMUR ROFA OG TENGLA SÉ 10 A
PÍPUR SÉU 16 MM OG VÍR 1,5 MM²
TAKA SKAL MÁL MILLIVEGGJA SKV. SMÍÐA-TEIKNINGU

NEMA ANNAÐ SÉ GETIÐ

2435 x

Raflögn S.54750

GRUNNMYND MKV 1:50
SKÝRINGAR

teikning nr.	blað
1285	1 af 3
m.k.v. 1:50	dags. 15-7-85
hannað Þórður K.	teiknað V. H. Lárus

FURUBERG 15 HAFNARFIRÐI

PSP 19.412