
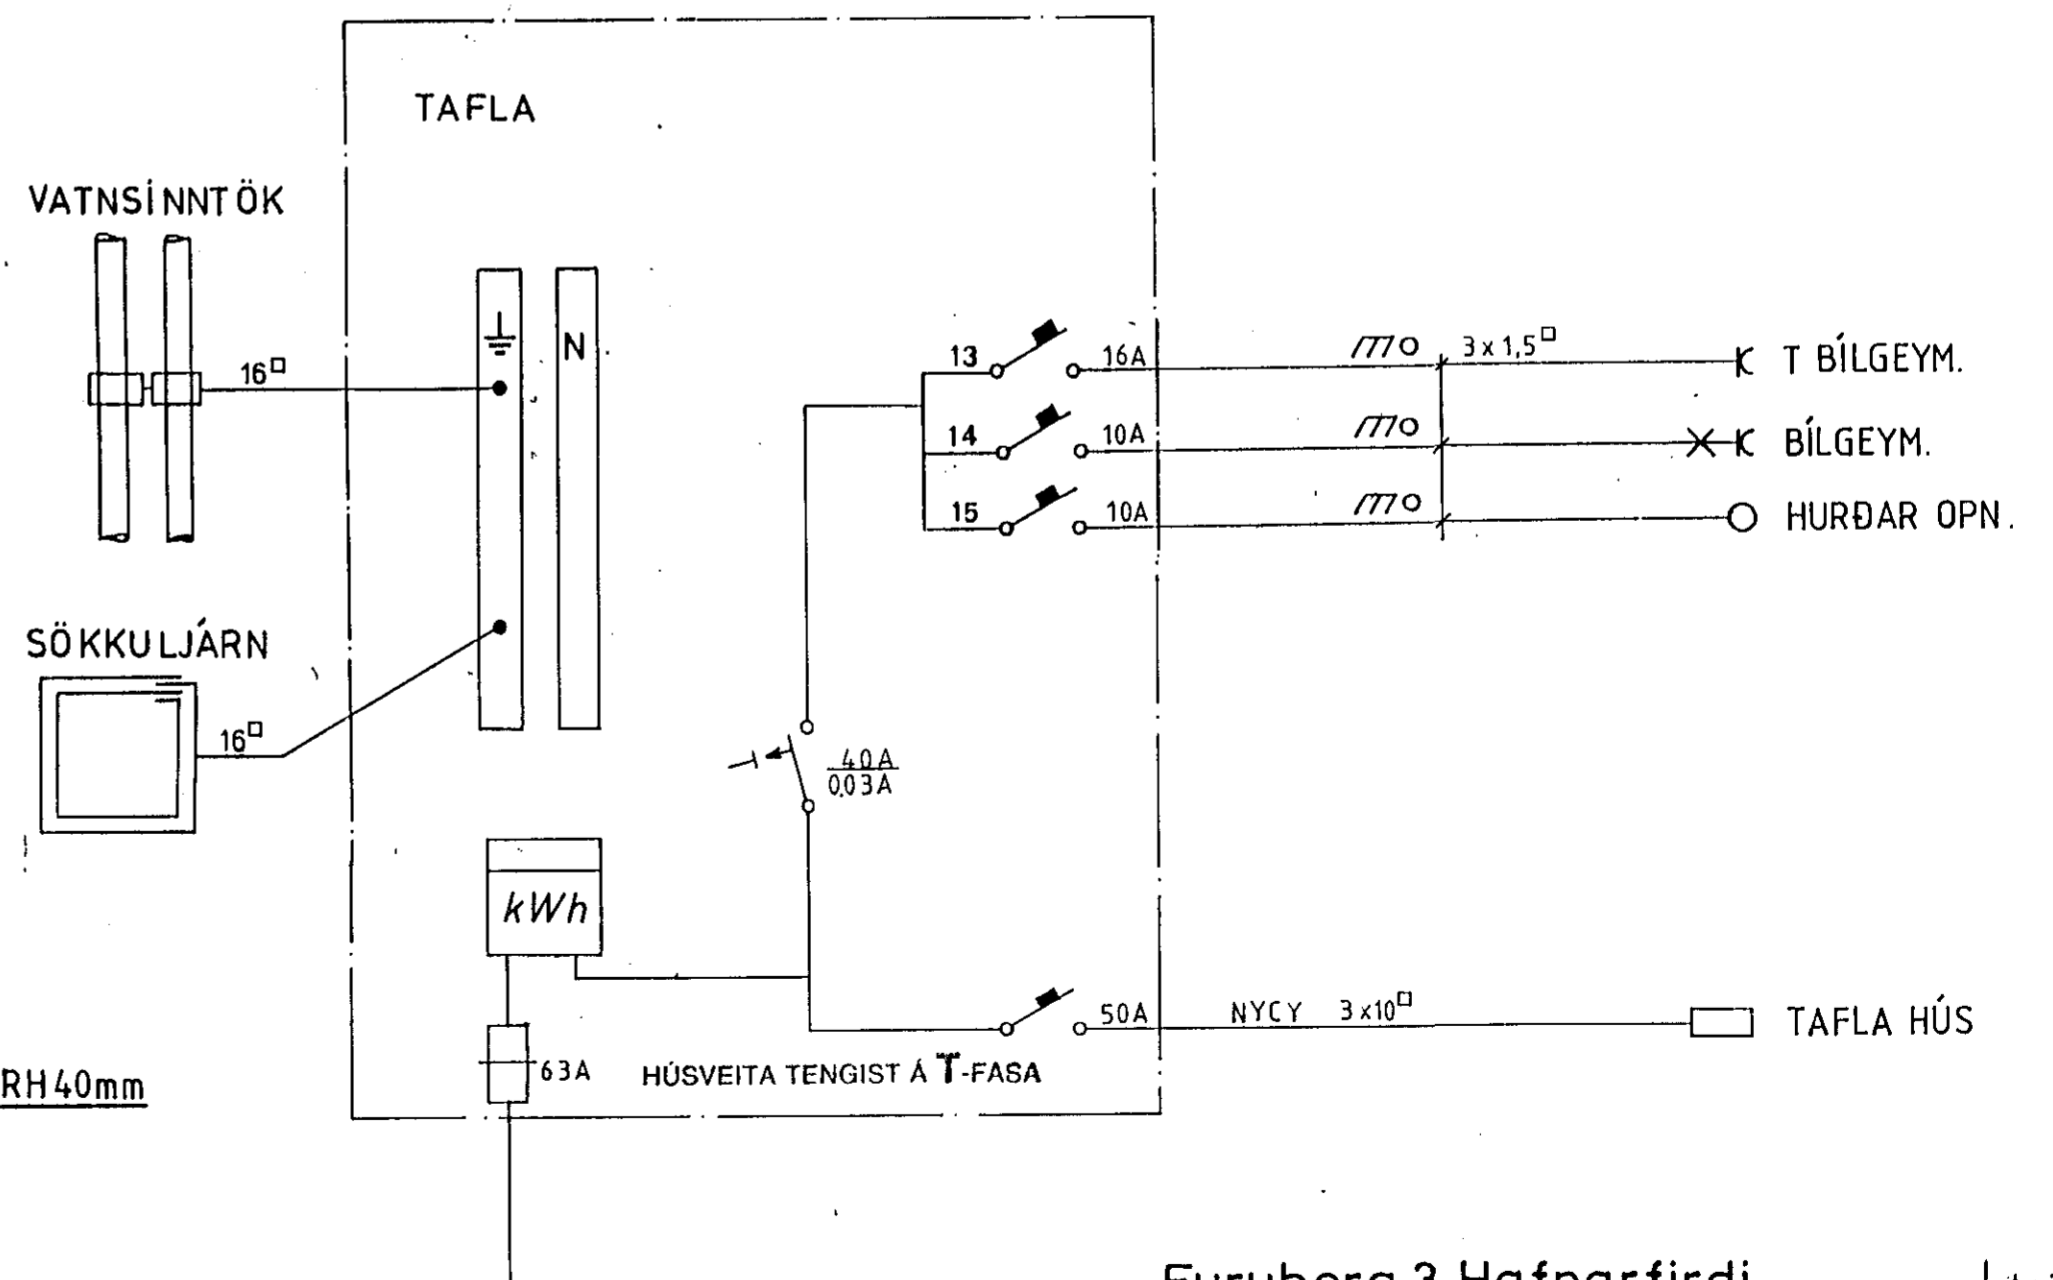
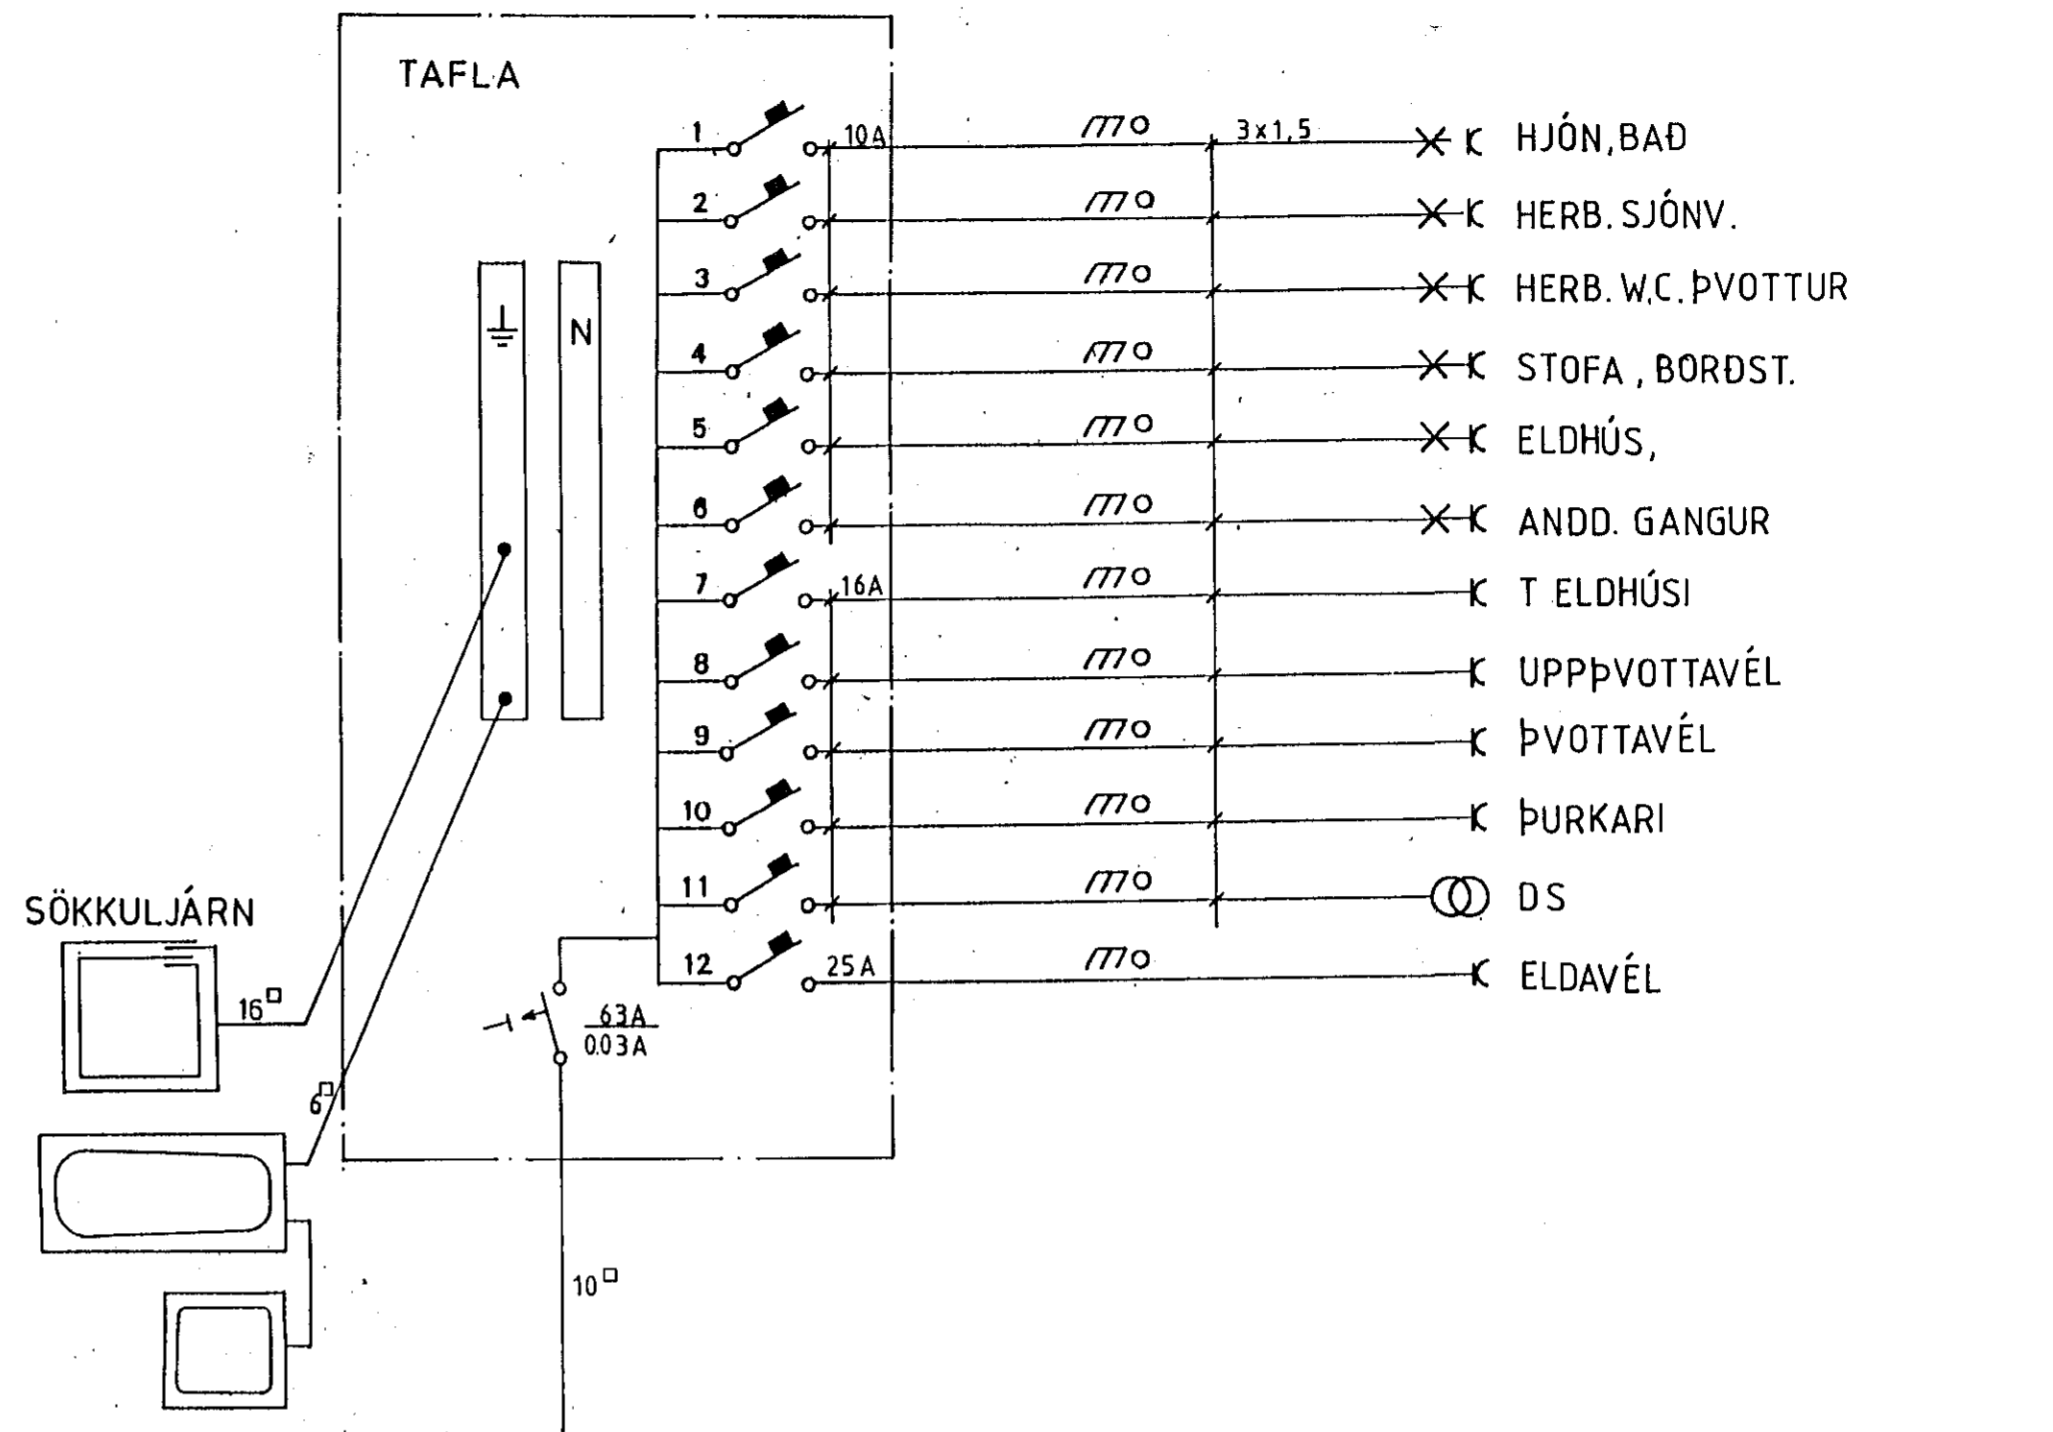


Afstöðumynd mkv 1:500

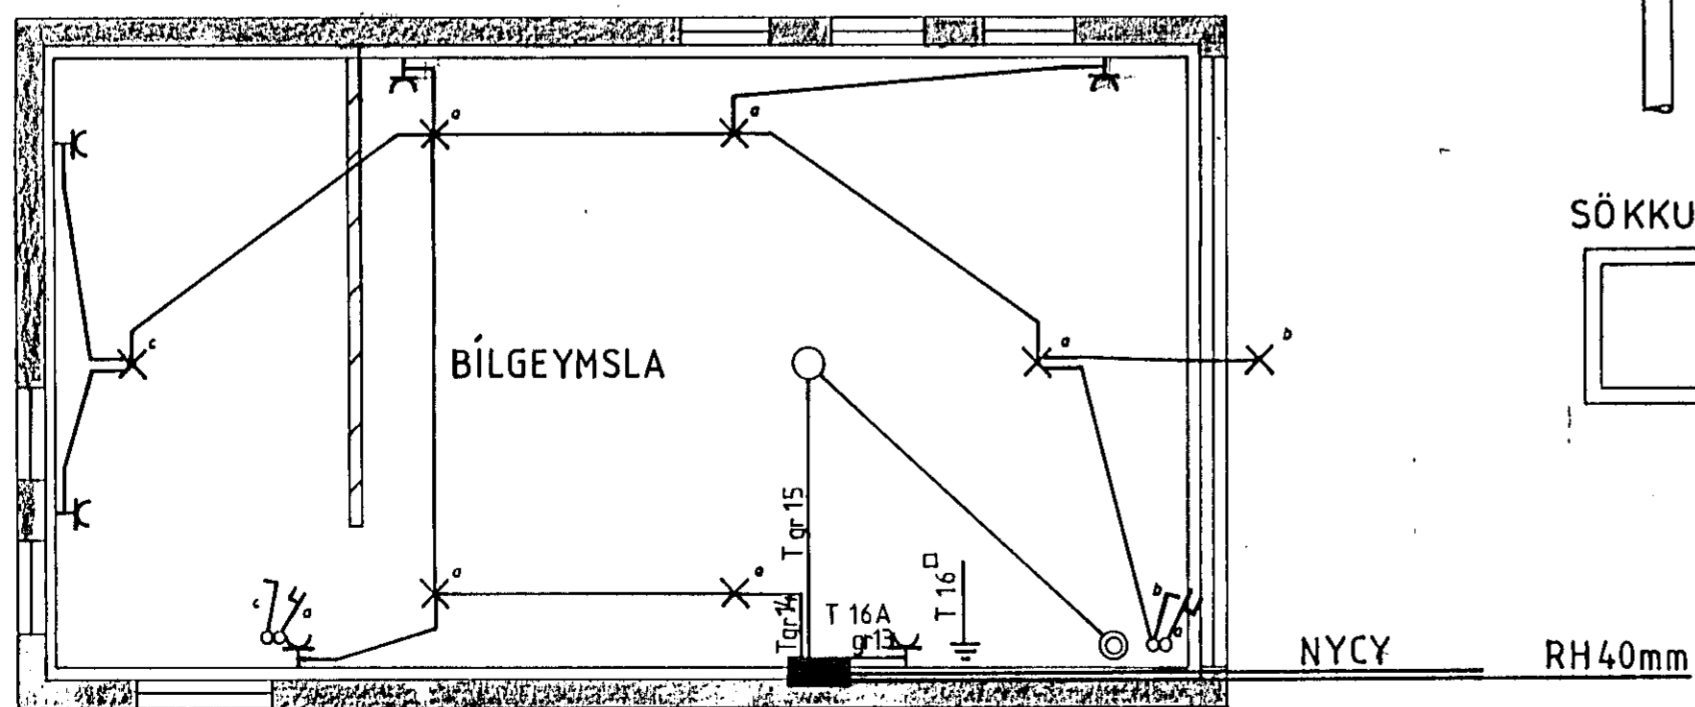

Furuberg 3 Hafnarfirdi	teikning no.31
Rafagnateikning	blað 2 af 2
Afstöðumynd einlínumynd og sníð	mkv.1:100, 1:500
Þórunn K Kristjánsson Rafvirki s.54750	hannað þm/ik
V Elma Cates	teiknað V.Cates