


AFSTÖÐUMYND mkv. 1:500

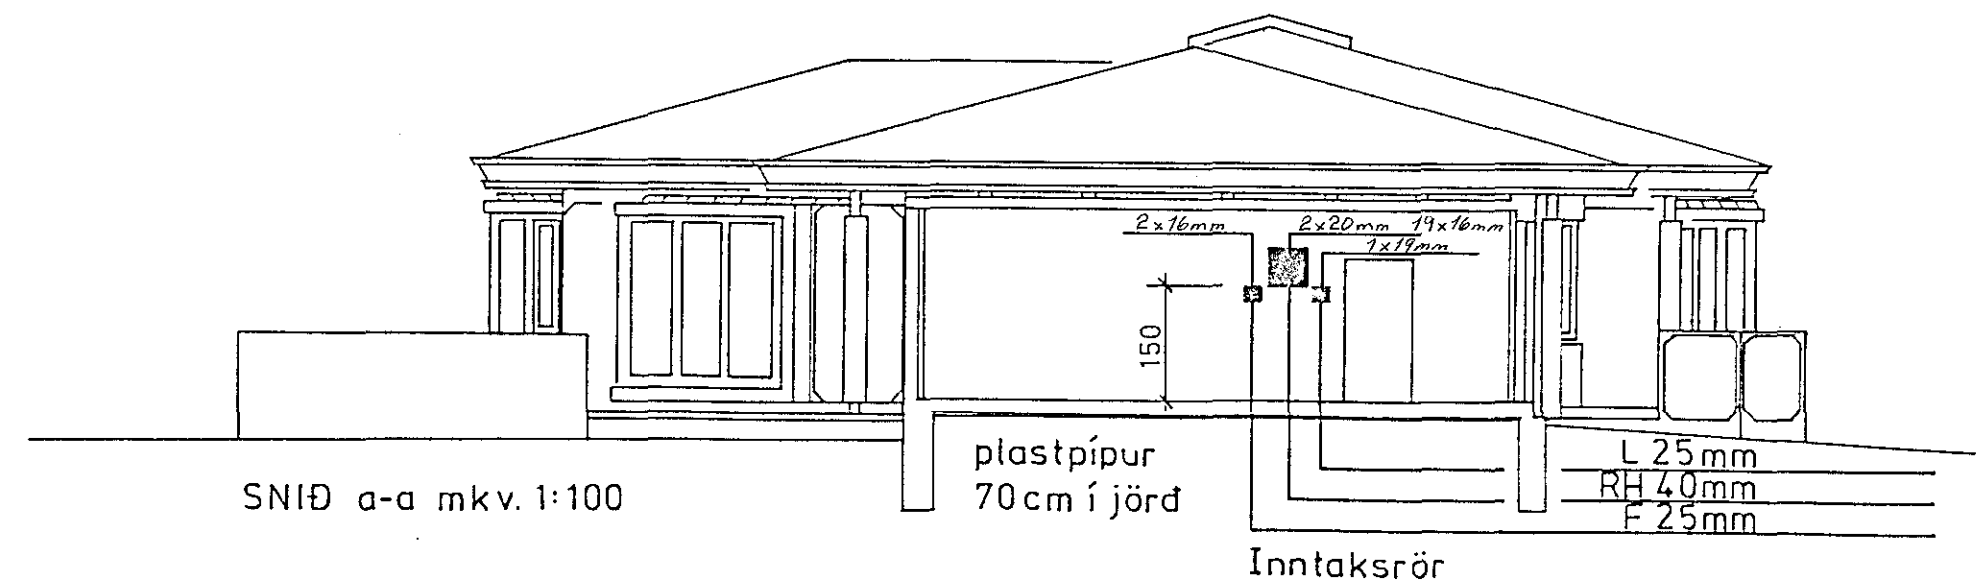

Furuberg 5 Hafnarfirdi	teikning no. 2386
Raflagnateikning	blad 3 af 3
Afstöðumynd	mkv. 1:100 1:500
Einlínamynd og snid a-a	dags. Maí
Þórunn Kristjánsson Rafv.m. s. 54750	hannað <i>Þórunn</i>
V Elma Cates tæknif.	teiknað <i>V. Elma Cates</i>