
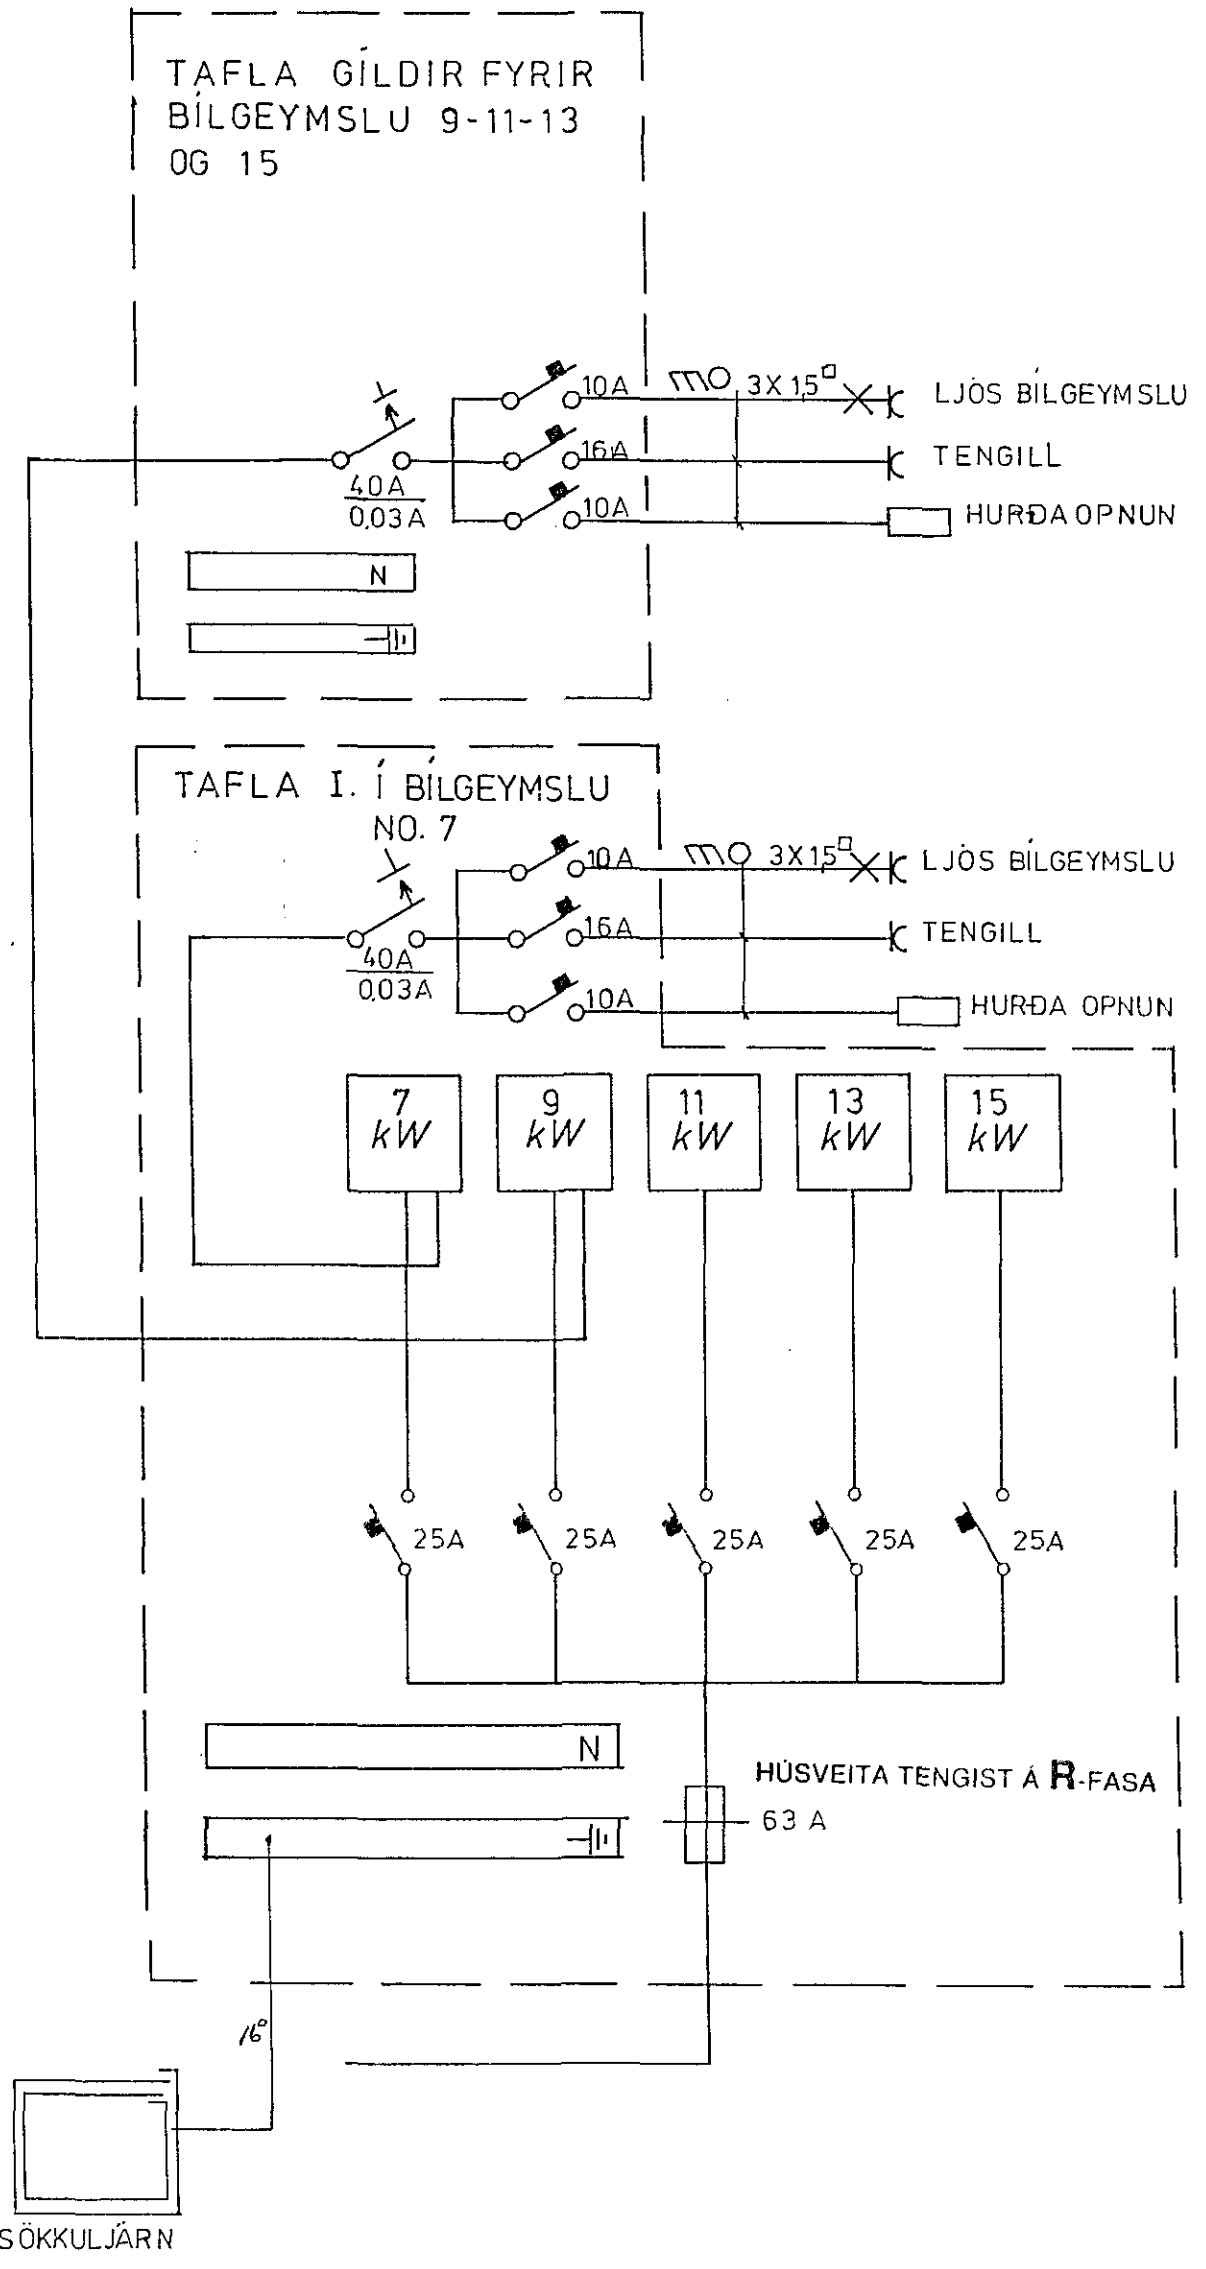


NR.15

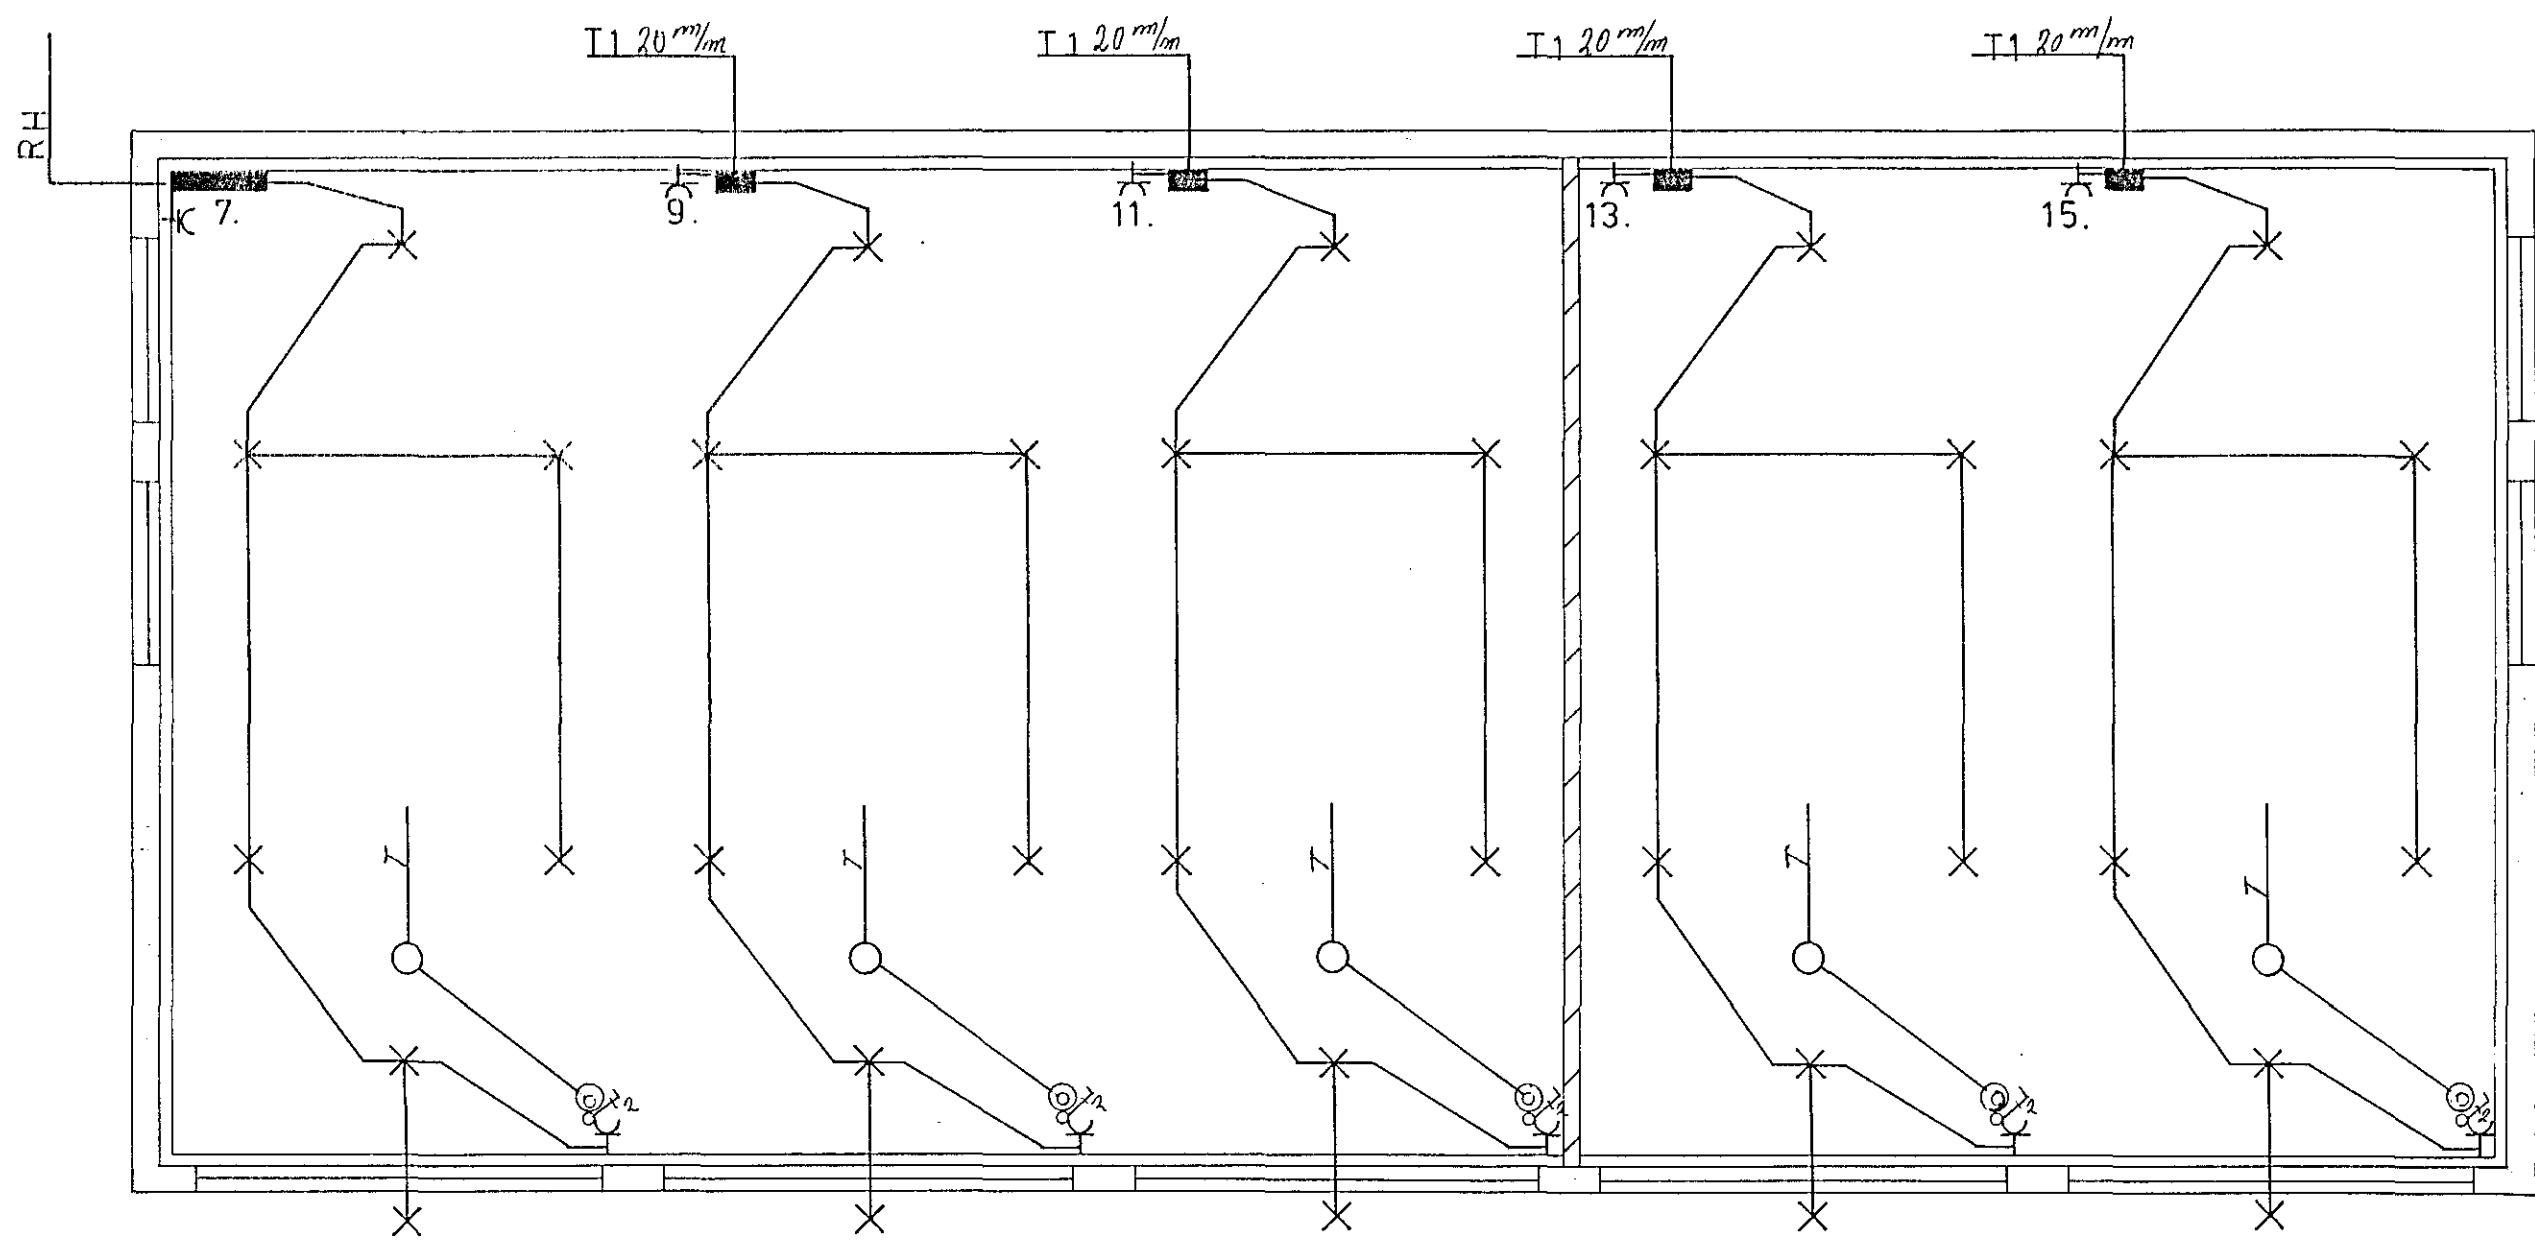

**Raflögn**  
S. 54750  
Grunnmynd bilgeymslu

teikning nr. 1485	blad 3 af 3
m k v. 1:50	dags. 15 7 85
hannað <i>Jóhanna K.</i>	teiknað <i>Jóhanna K.</i>

FURUBERG 7,9,11,13,15. HAFNARFIRÐI