



Húaveito nr. 430 Teikning nr. 2410
 Samþykkt þ. 12.12.1985
 f.h. RAEVEITU HAFNARFJARDAR
Jón Gunnarsson
 Eftirlitsmaður rollagna

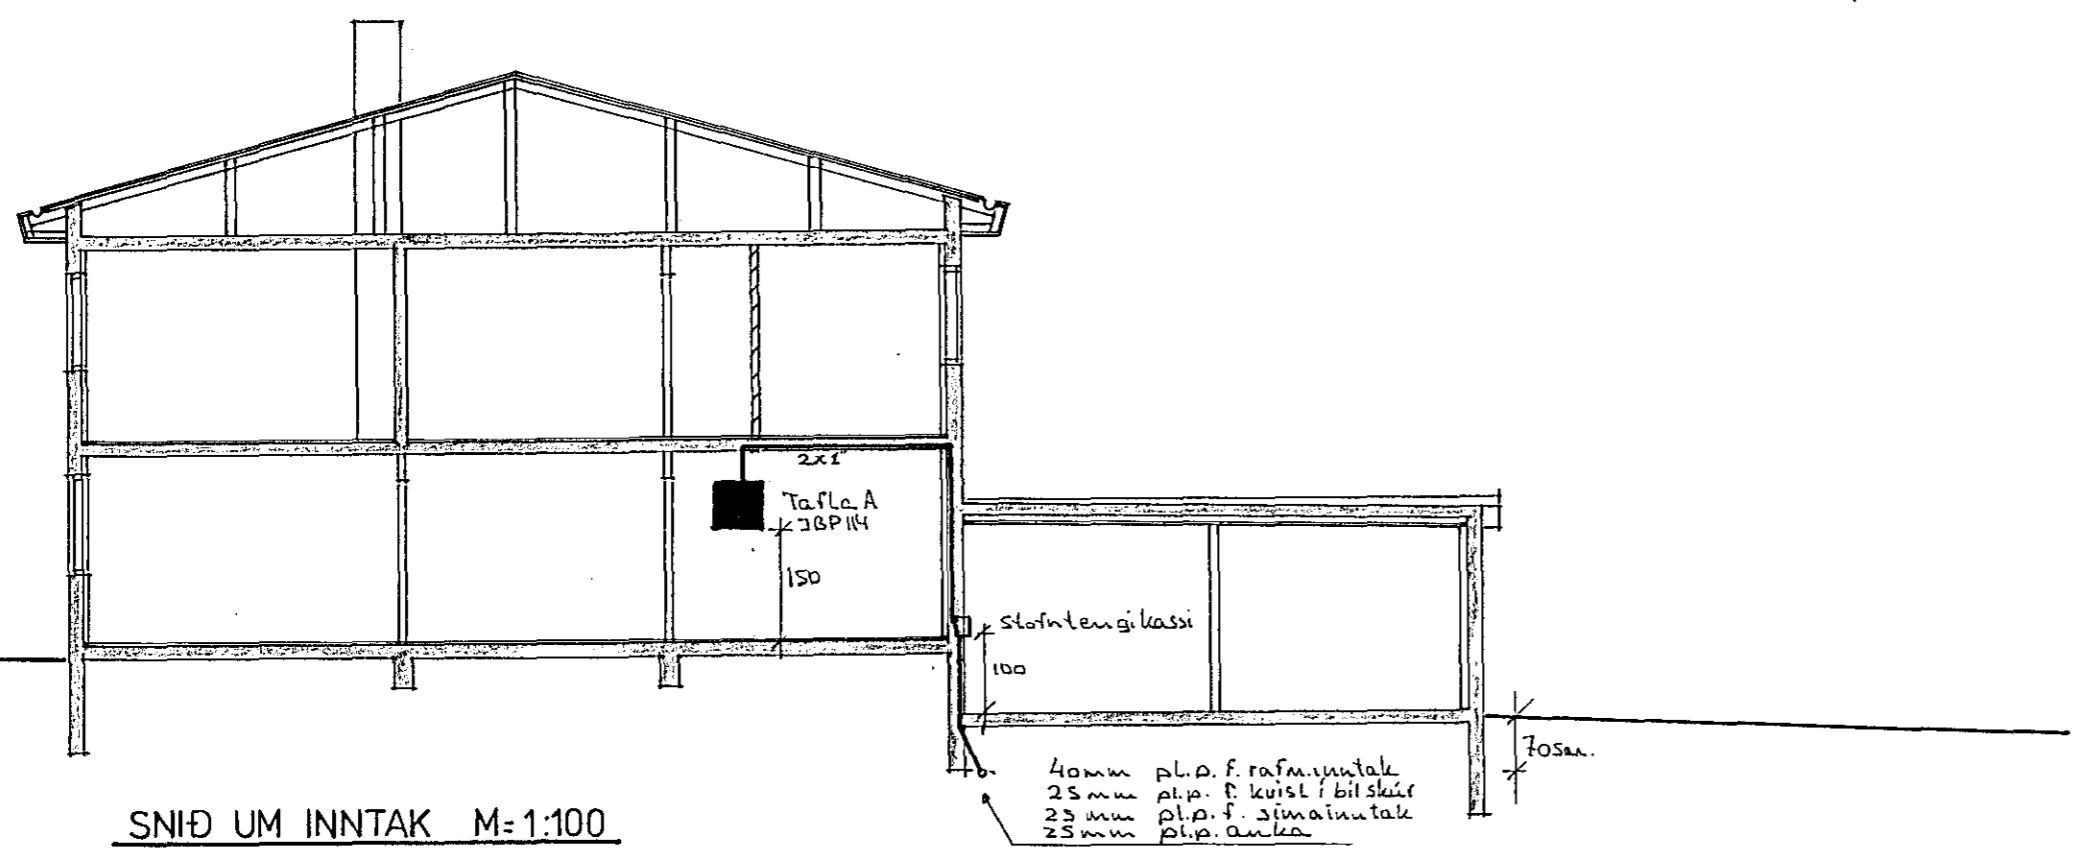


SNID UM INNTAK M=1:100

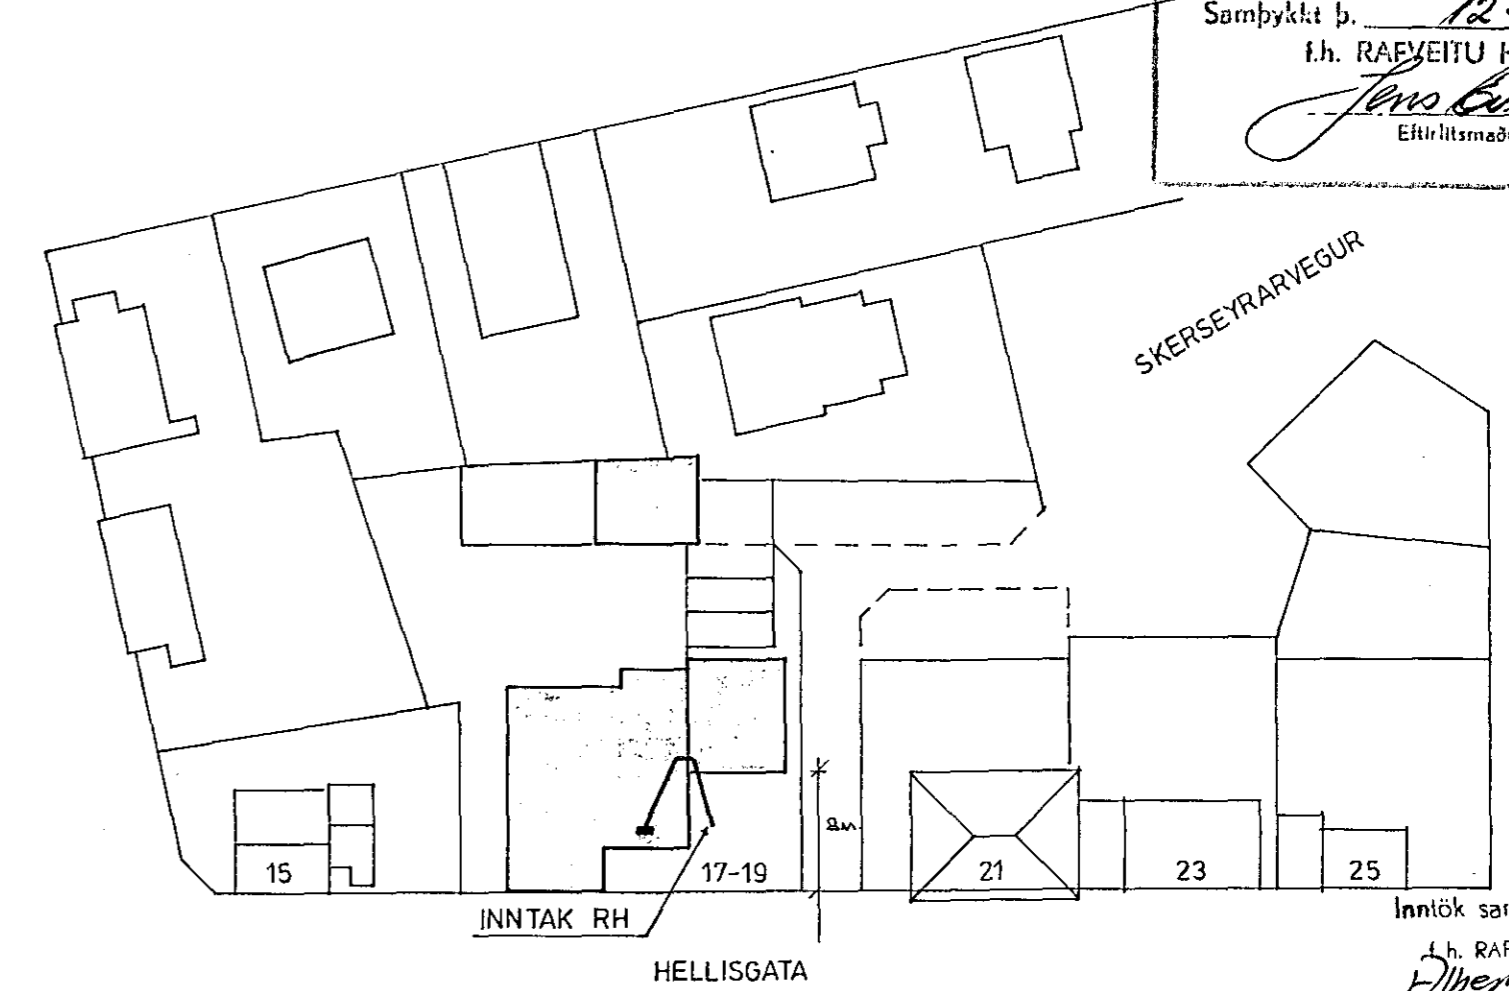

INNTAK RH
 HELLISGATA

Inntök samþykkt 11.12.1985
 f.h. RAEVEITU HAFNARFJARDAR
Albert Þorsteinsson

AFSTÖÐUMYND M=1:500

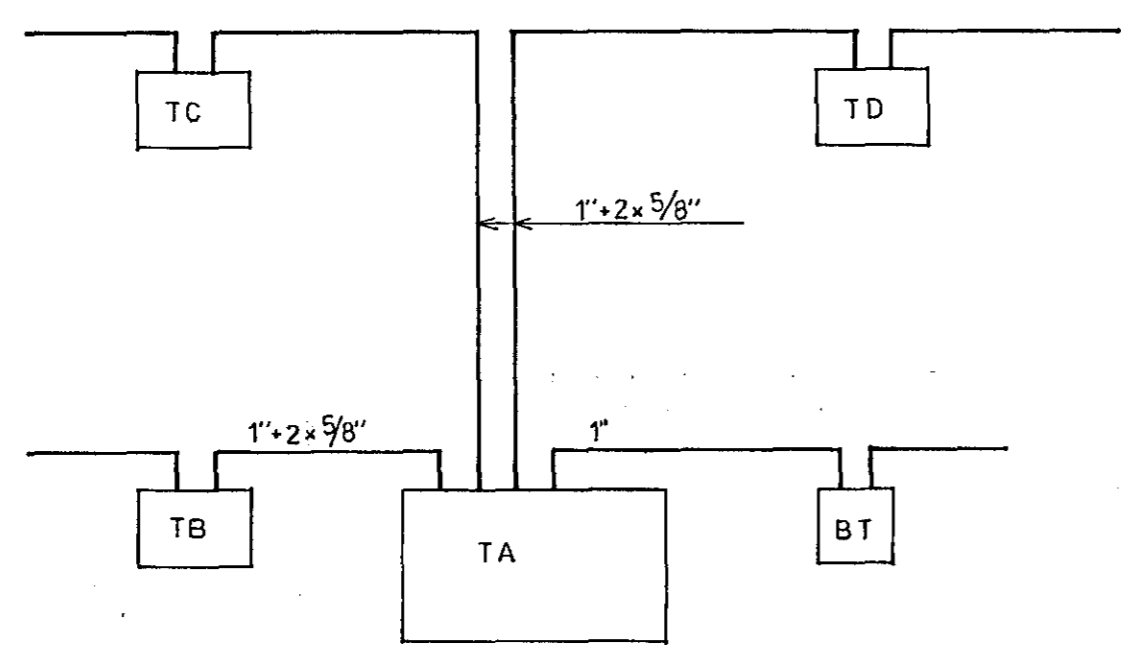

TÖFLUR OG PÍPUR.

SKÝRINGAR
 LAGNIR SKULU VERA HULDAR 5/8" PÍPU-
 LAGNIR OG TAUGAR 3x1,5; HÆÐ Á ROFUM
 SKAL VERA 110 SM. HÆÐ Á TENGLUM L
 OG F DÖSUM SKAL VERA 20 SM. HÆÐ Á
 VEGGDÖSUM SKAL VERA 210 SM ÖLL MÁL
 ERU MIÐUÐ VIÐ FULLFRAGENGIN GOLF
 OG Á MIÐJA DÖS. MÁLSTRAUMUR ROFA
 OG TENGLA SE 10A. NEMA ANNARS
 SE GETIÐ.

THOMAS KAABER RAFIÐNFRÆÐINGUR
 Teiknistofa Skólavörðustíg 3 Sími 21266

HELLISGATA 17-19 HAFNARFIRÐI
 AFSTÖÐUMYND SNID
 TÖFLUR OG PÍPUR SKÝRINGAR

verk 373 bl. 1 af 4 m. 1:100 1:500 APRIL 85 i K
 breytt samb. Thomas Kaaber

2410