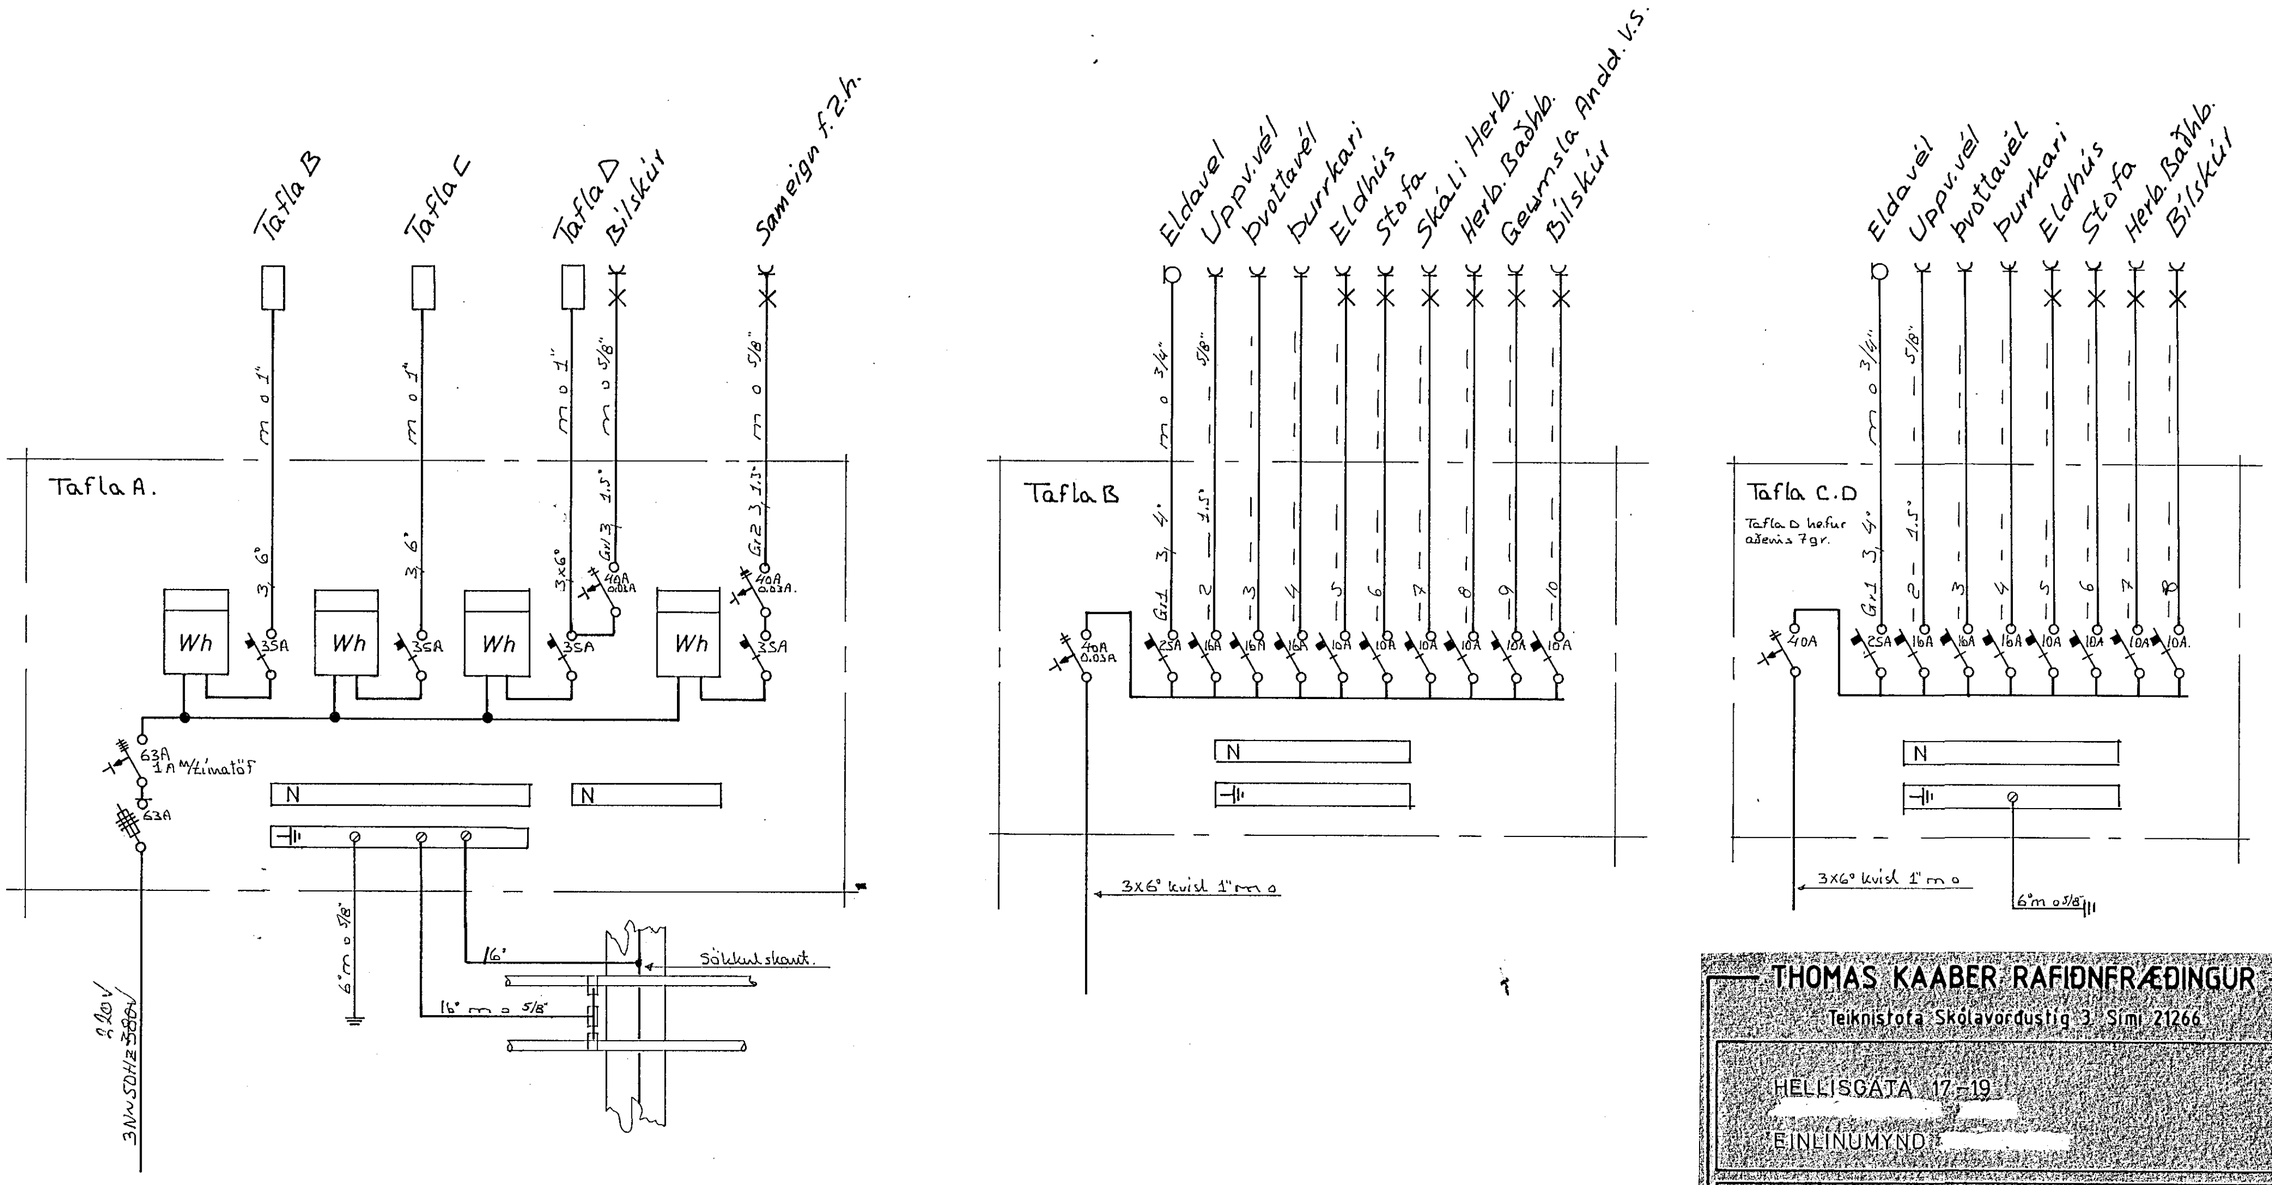

THOMAS KAABER RAFIÐNFRÆÐINGUR

Teiknistofa Skólavorðustig 3 Sími 21266

HELLISGATA 17-19

EINLÍNUMYND

verk 373	bl. 4 af 4	m.	d. APRIL '85	t. TK
breytt		samp.	Thomas Kaaber	