
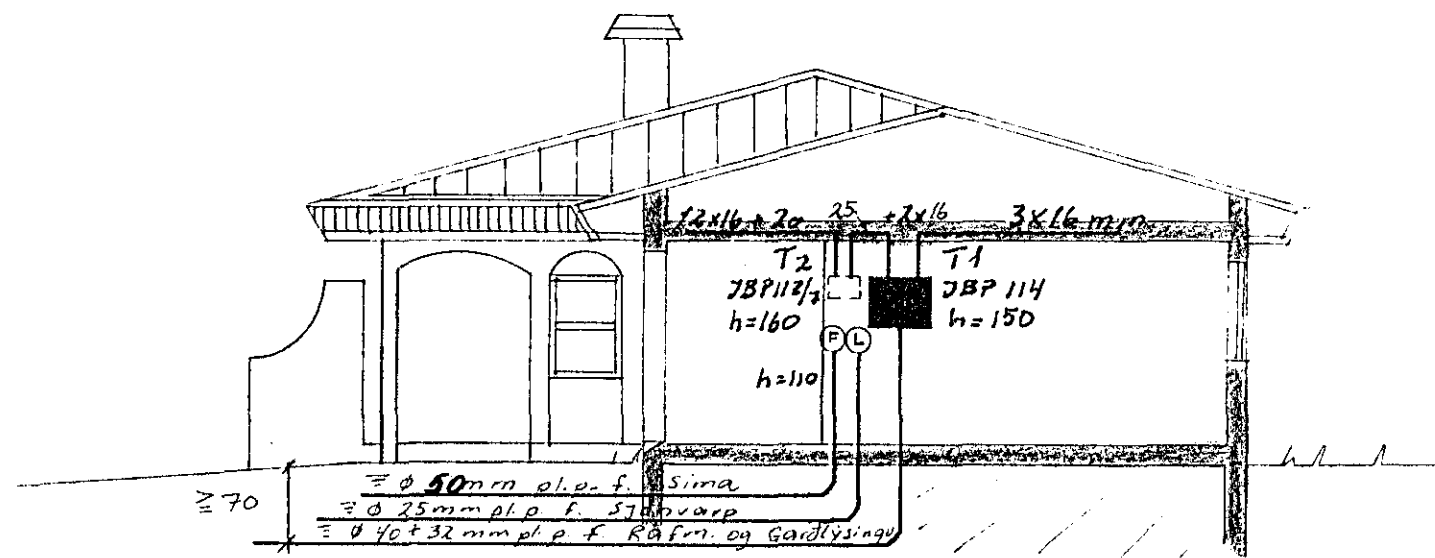


AFSTÖÐUMYND M 1:500

HÖSVEITA TENGIST Á T-FASA
 Inntök samþykkt 13.7 1987.
 L.h. RAFVEITJA HAFNARFIJARDAR
 Hóður Hallgrímsson
 Samþykkt 13.2 1987
 VEGNA FULLNADARFRÁGANGS
 Hóður L. Hallgrímsson
 L.h. Rafveitju Hafnarfiardar

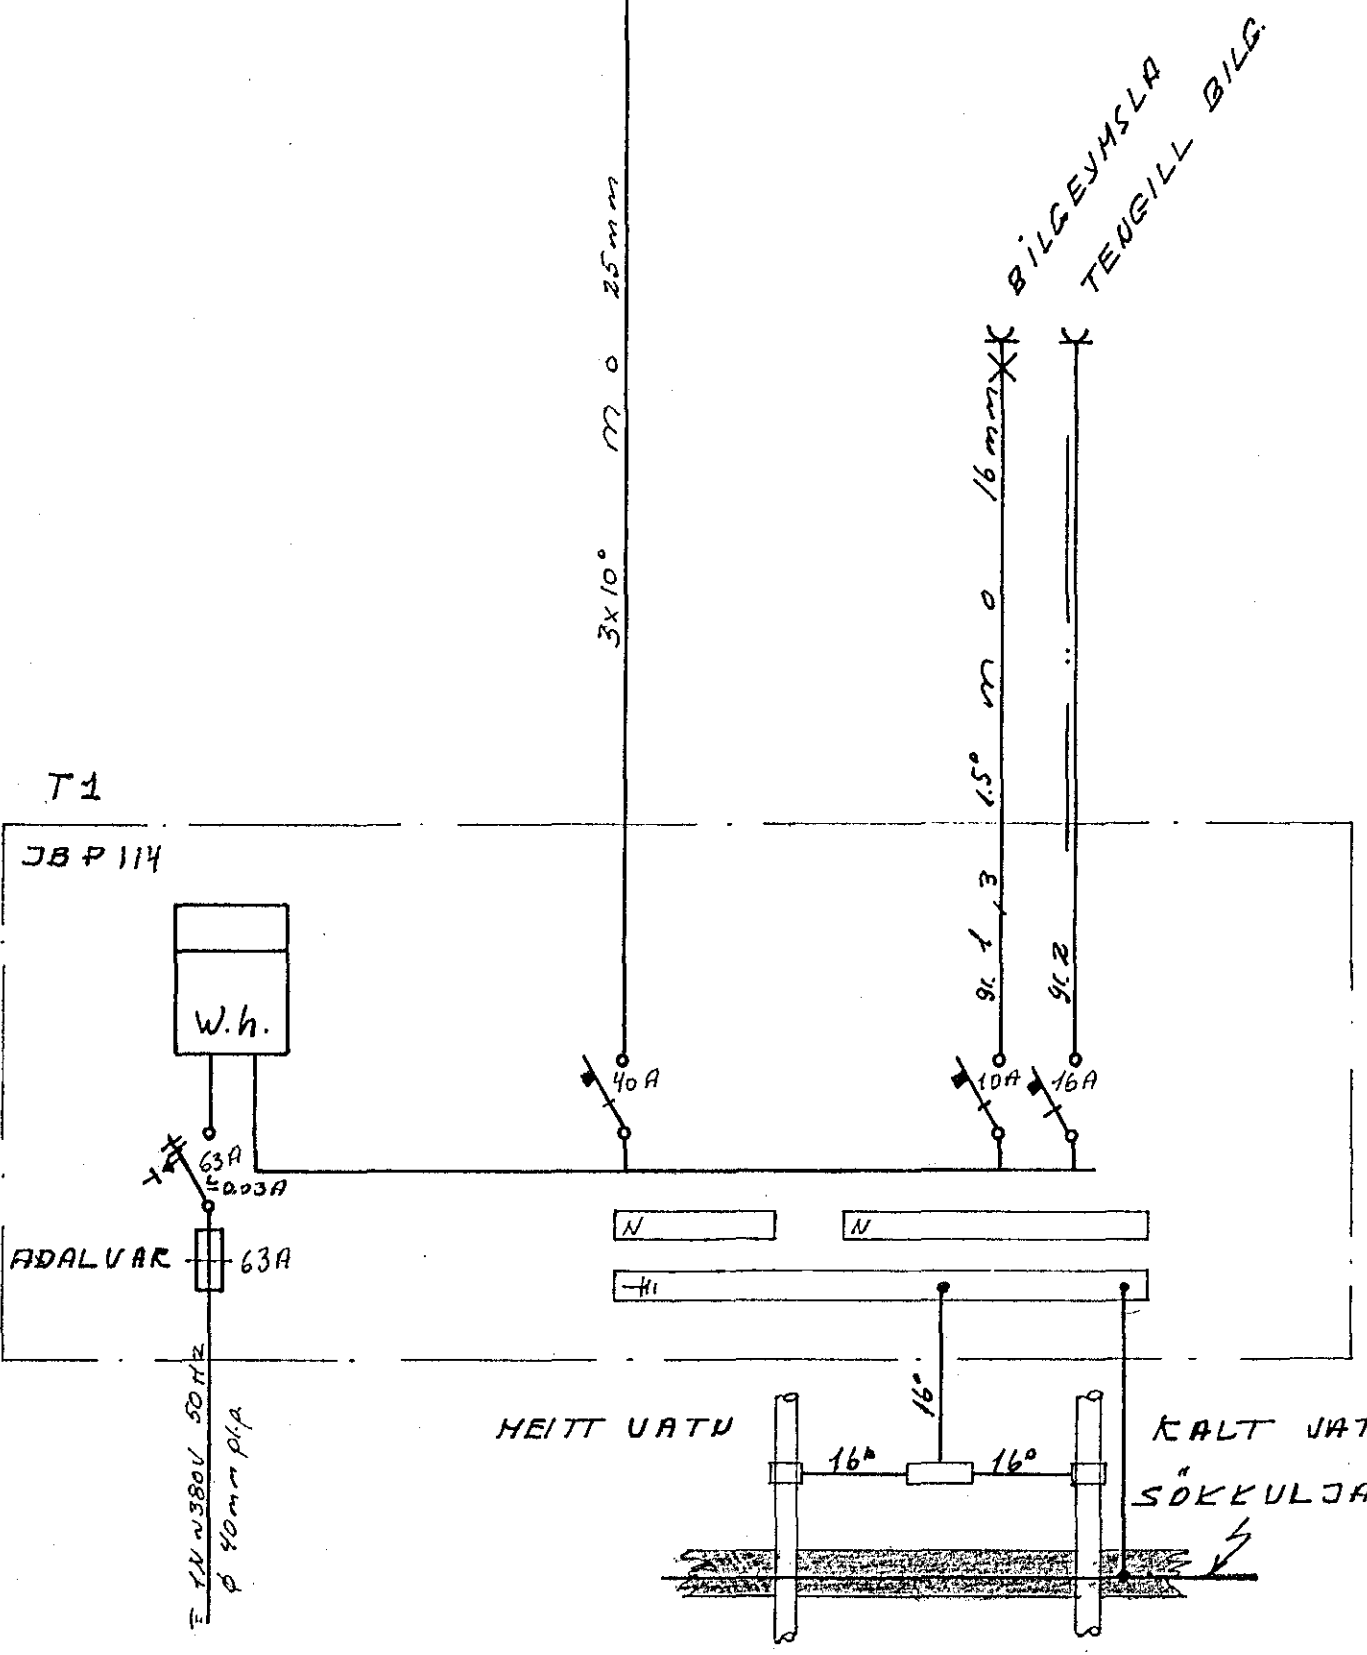

SNID A-A I INNTAK M 1:100

SKÝRINGAR:
 LAGNIR ERU HULDAR 16mm PÍPULAGNIR
 OG TAUGAR 3x1.5°
 HÆÐ 'A' ROFUM SÉU 105sm
 HÆÐ 'A' TENGLUM SÉU 20sm
 HÆÐ 'B' H-ÖÐSUM SÉU 20sm
 MÁLSTRAUMUR ROFA SÉ 10A
 OG TENGLA SÉ 16A
 D.S. = DÝRASÍMI L = LOFTUET
 F = BÆÐARSÍMI
 NEMA ANNARS SÉ GETIÐ

TEIKNING NR. 1495 X

		HNOTUBERG 11	
		HAFNARFIÐI	
BR.	DAGS.	BREYTING	
AFSTADA	SNID	HANNAD	T.S.
SKÝRINGAR	EINLÍNUMYND	TEIKNAD	T.S.
TRAUSTI SVEINBJÖRUSSON	YFIRFARIÐ	NR.	BL. 1
			AF. 2
			KVARDI 1:100, 1:500
			DAGS. April 1987