

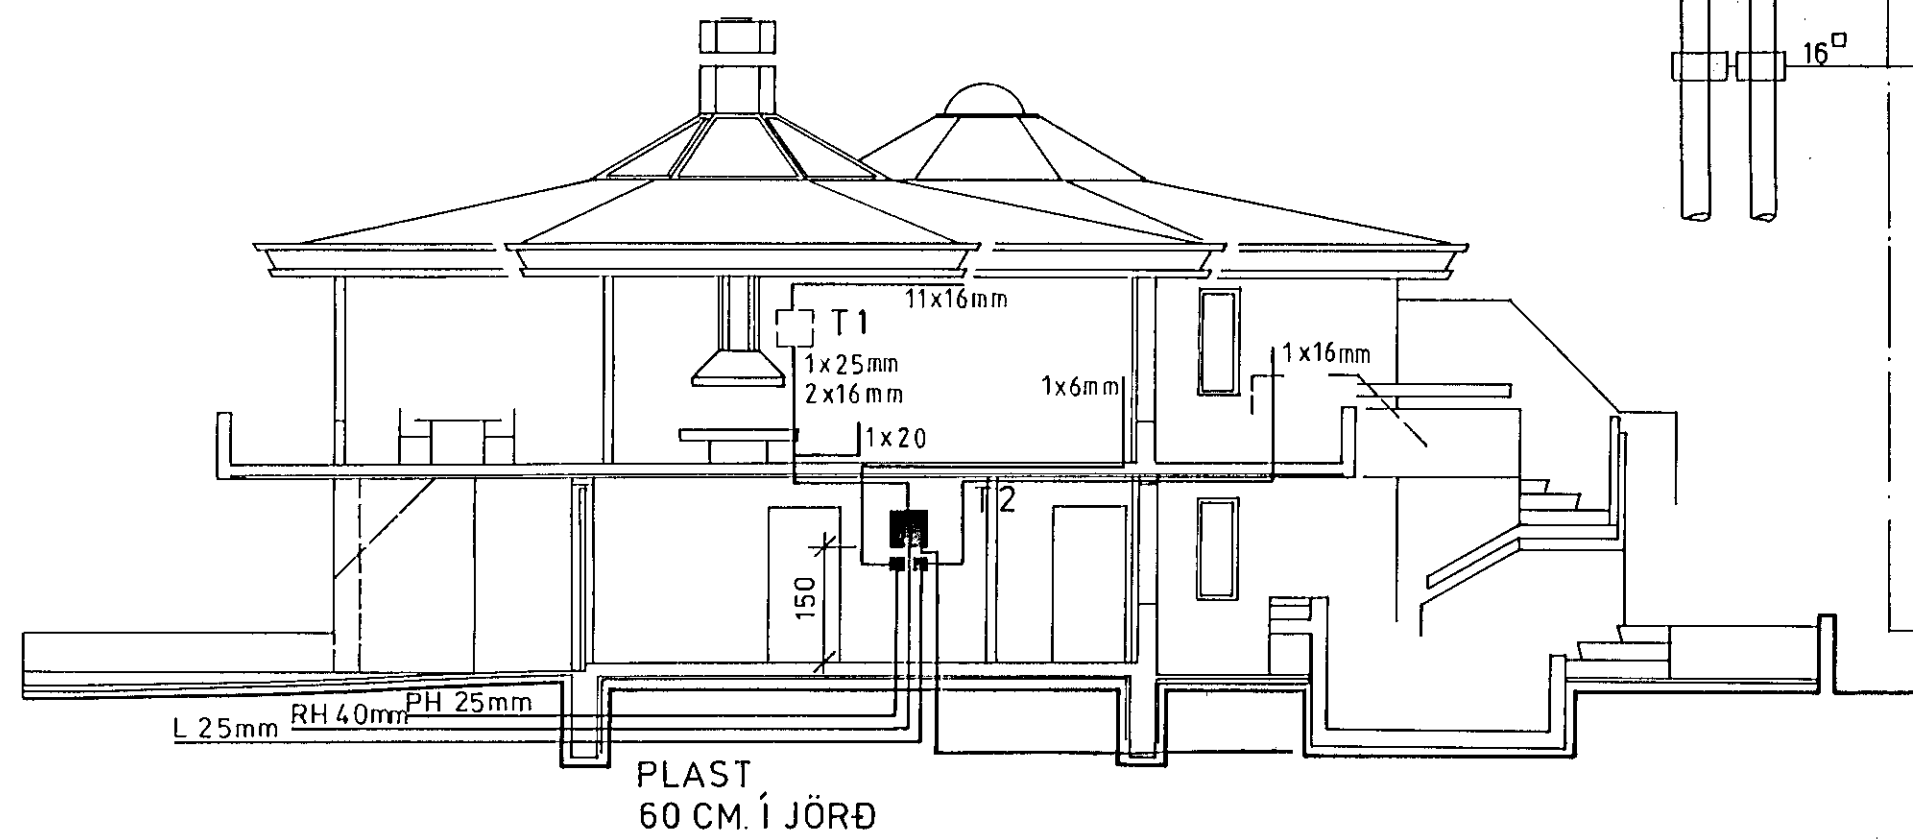


AFSTÖDMYND MKV. 1:500

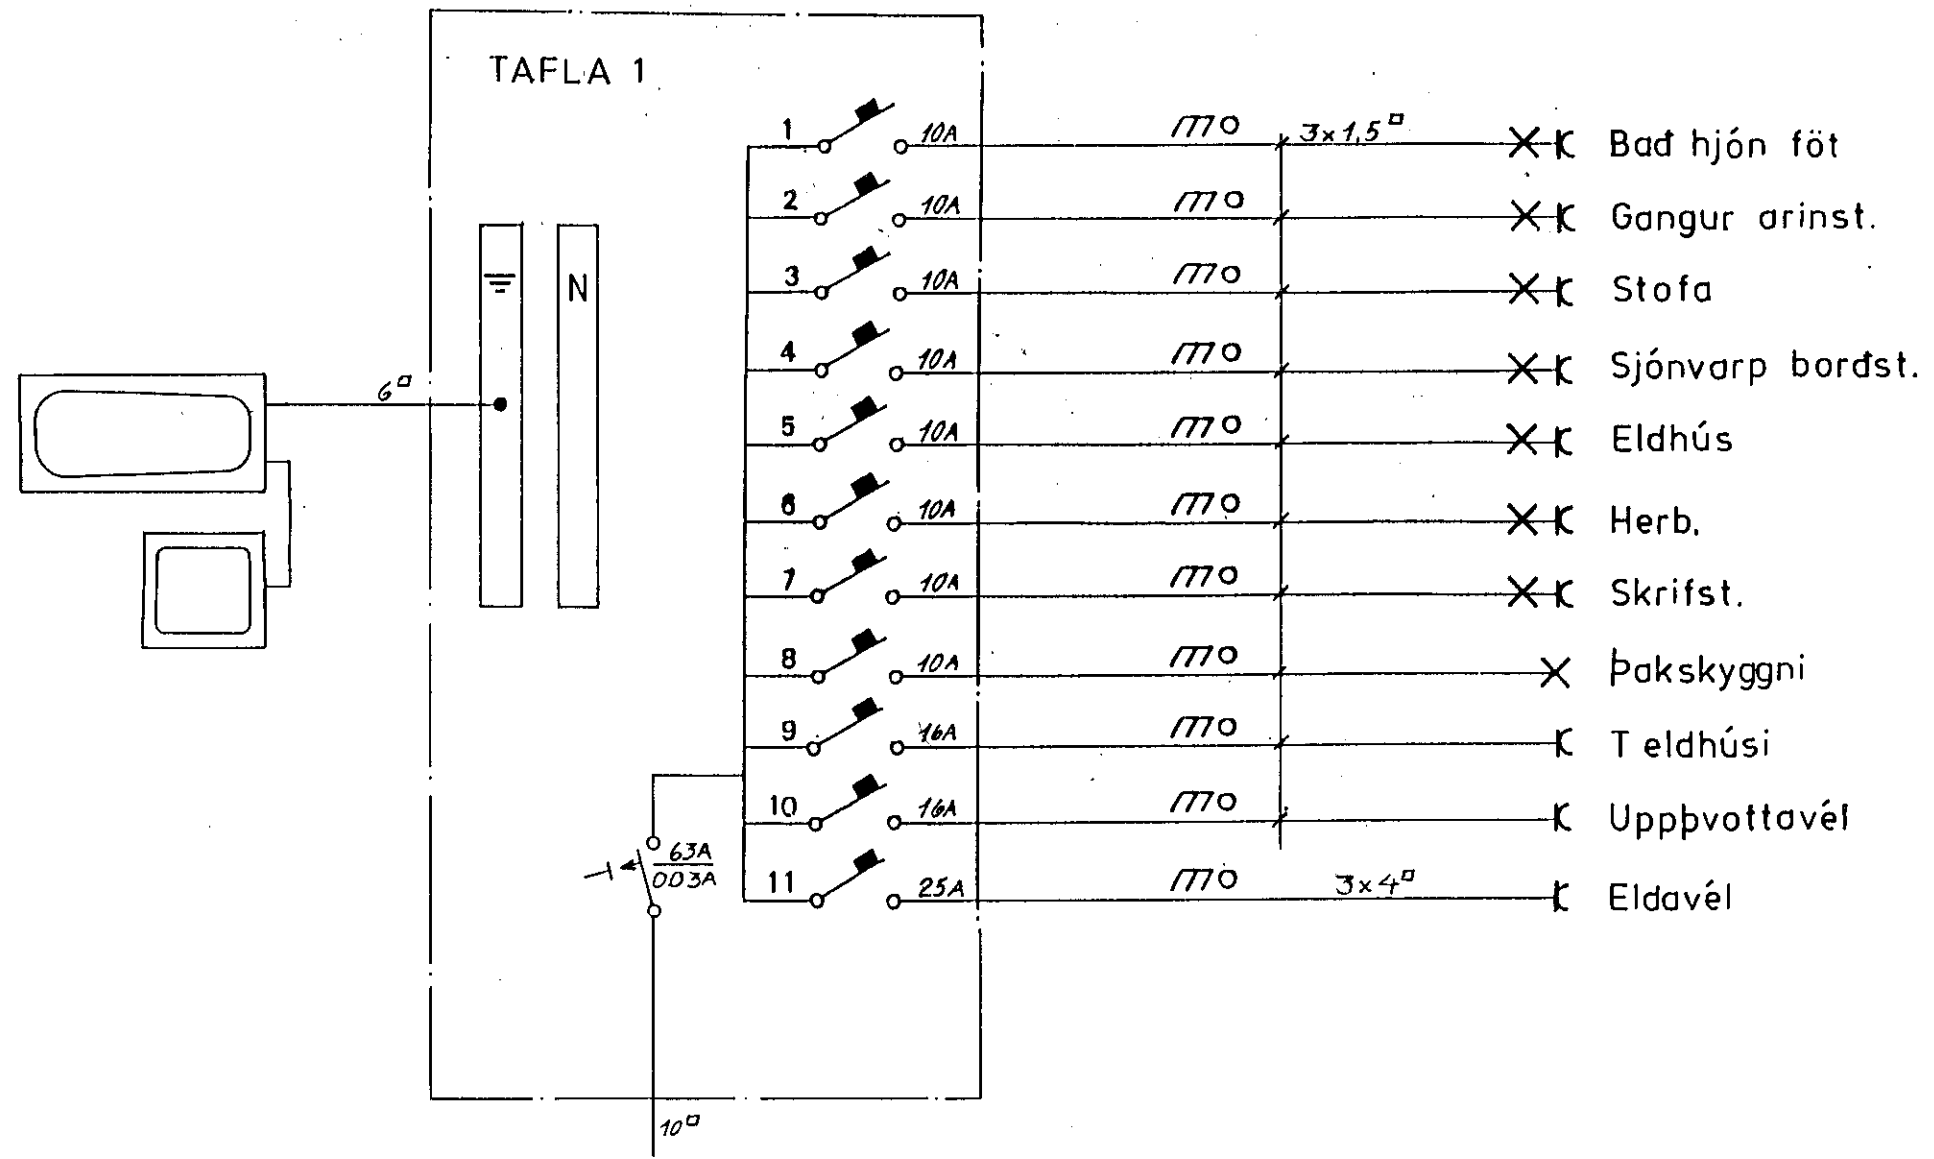

SNÍÐ a-a MKV. 1:100

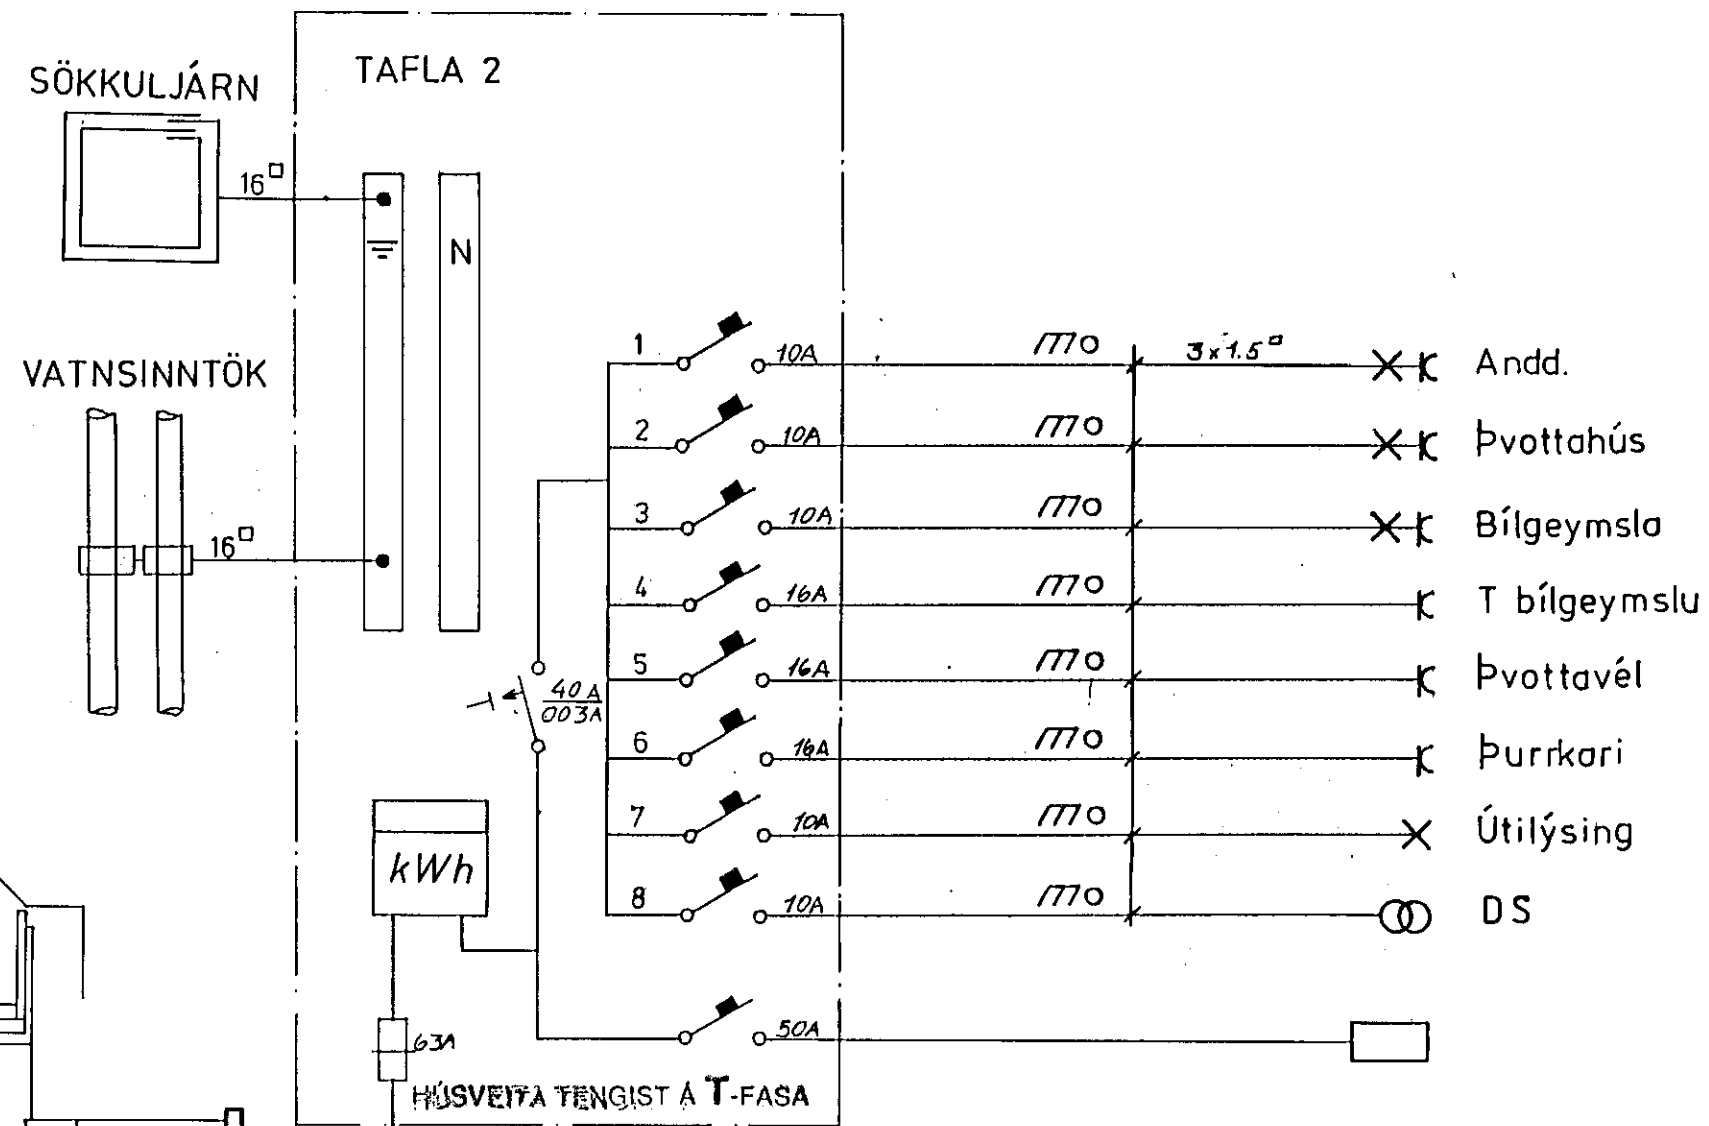

**Hnotuberg 5 Hafnarfirði**

Raflagnateikning	teikning no. 26
Afstöðumynd einlínumynd snið	bl. 3 af 3
	mkv. 1:100 1:500
	dags. nóv 86
Þórunn K. Kristjánsson Rafvirki s. 54750	hannað <i>Þórunn K.</i>
V. Elma Cates	teiknað <i>V. Elma Cates</i>