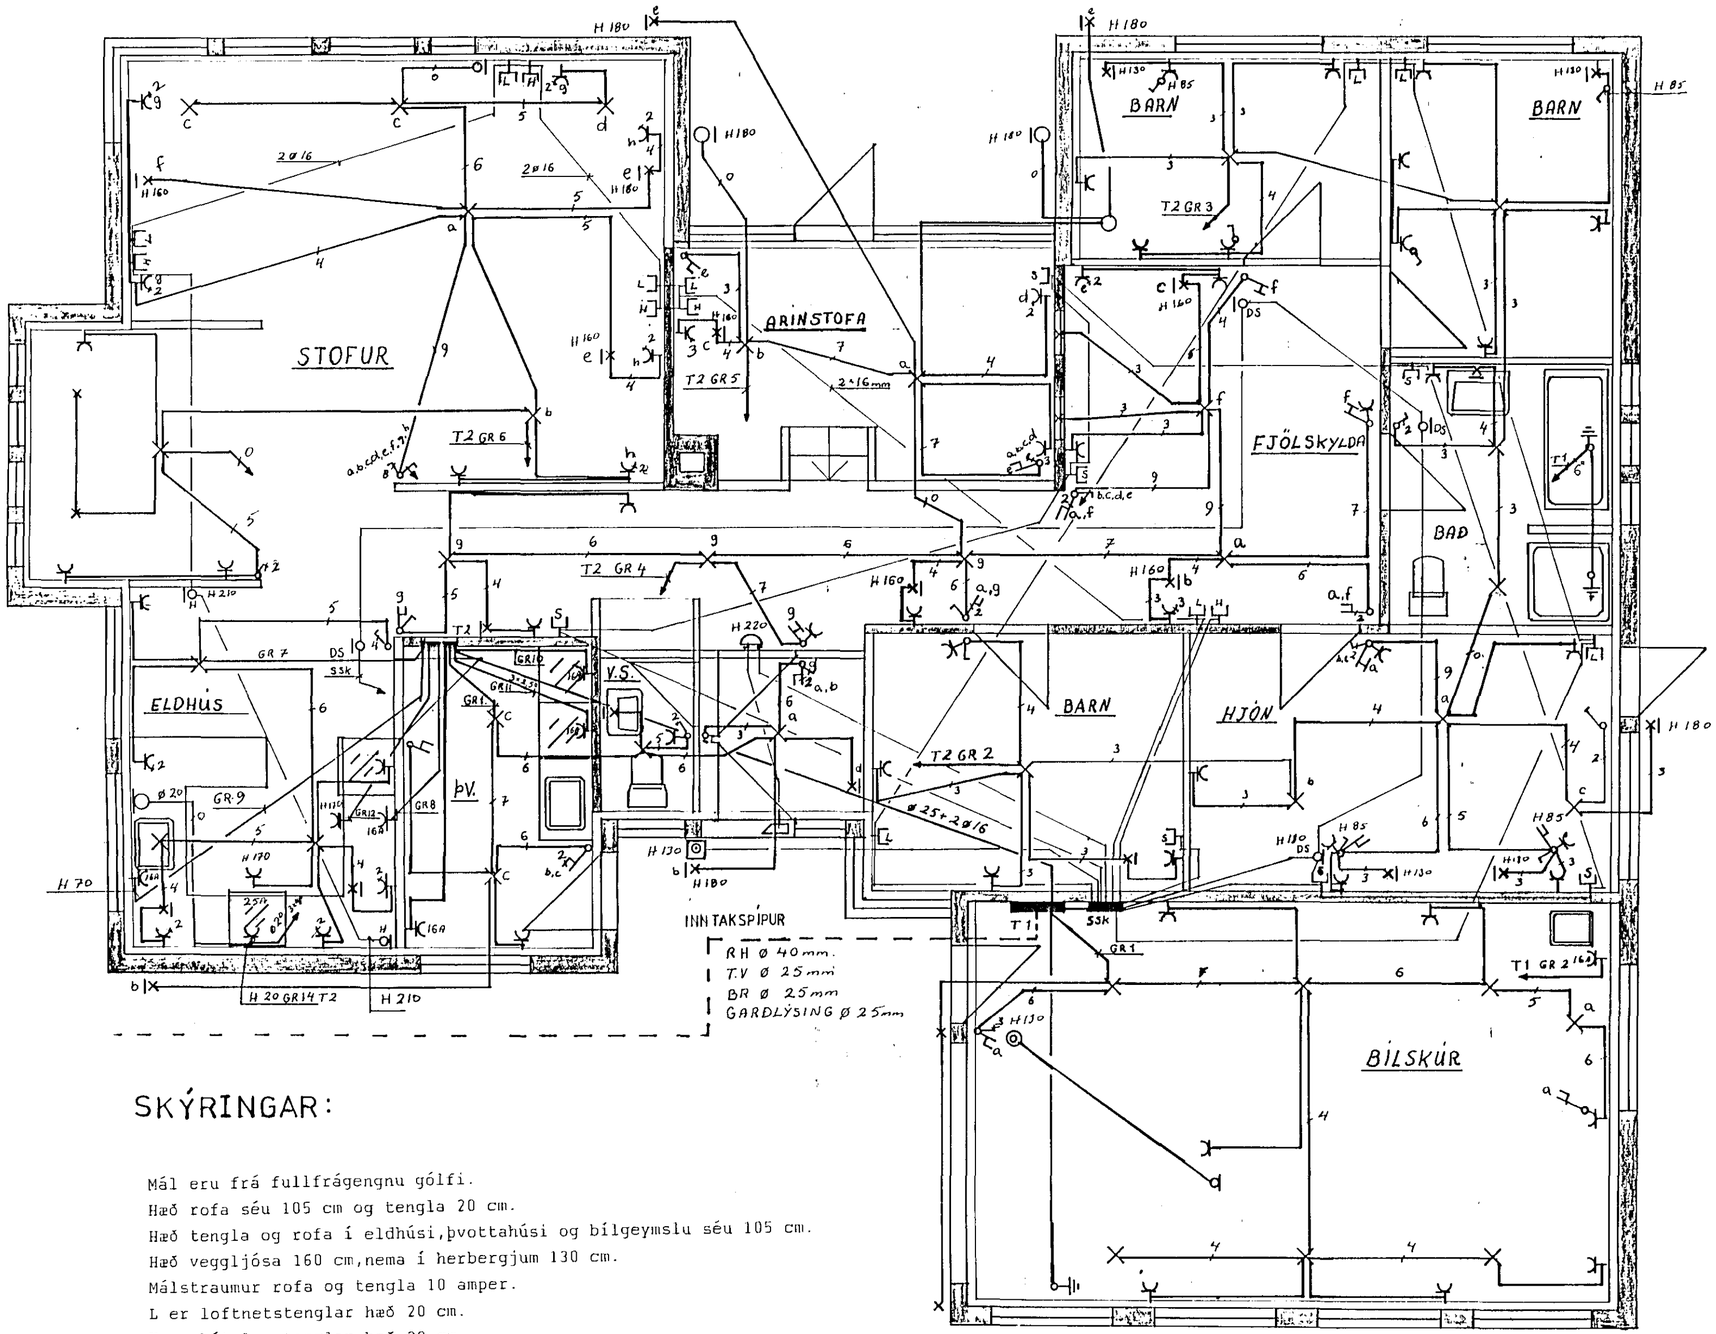

Húsveita nr. 3159 Teikning nr. 2424
Samþykkt þ. 25-3 1986
f.h. RAFVEITU HAFNARFJARÐAR
Eftirlitsmaður raflagna

Teikn. samþykkt 19.3. 1986
f.h. RAFVEITU HAFNARFJARÐAR
Albert Kristinsson

HÚSVEITA TENGIST Á S-FASA

SKÝRINGAR:

Mál eru frá fullfrágengnu gólfi.
Hæð rofa séu 105 cm og tengla 20 cm.
Hæð tengla og rofa í eldhúsi,þvottahúsi og bílgeymslu séu 105 cm.
Hæð veggljósa 160 cm,nema í herbergjum 130 cm.
Málstraumur rofa og tengla 10 amper.
L er loftnetstenglar hæð 20 cm.
H er hátalaratenglar hæð 20 cm.
S er símatenglar hæð 20 cm.
DS er dyrasími hæð 130 cm.
Nema annað sé getið á uppdrætti.
T1 sé JBP 113 eða samsvarandi.
T2 sé JBP 112/7 eða samsvarandi.
SSK er smáspennukassi JBP 112/7 eða samsvarandi.

2424X

Dags.:	Hann./teikn. Þórir Ulfars.	Samþ.:	M.kv.: 1 : 50	
	Yfirfarið:			
Heiti: KVISTABERG 21 RAFLOGN				Kemur í stað: / Víkur fyrir:
				Nr.: 1 AF 2
Tilvísun:	Útreikn.:			ÞÓRIR ULFARSSON S 53904