

8 7 6 5 4 3 2 1

F


E

D

C

B


A

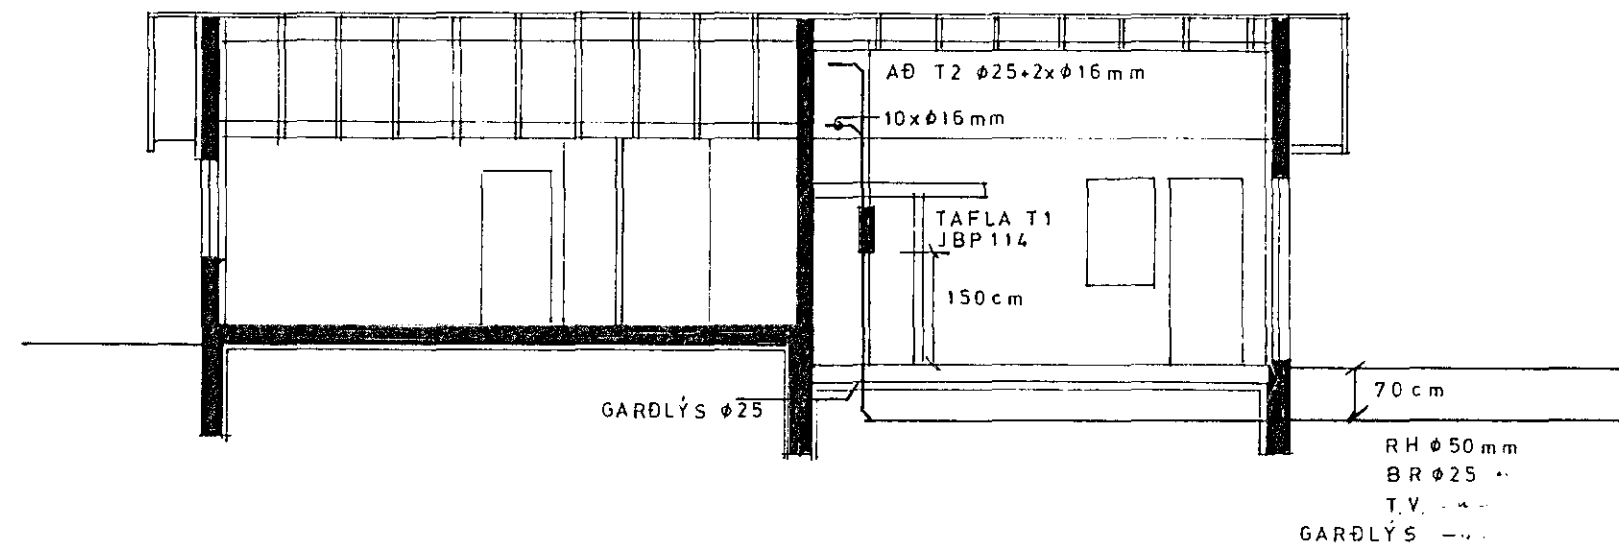

SNID M 1:100

Hásvæla nr. 3144 Teikning nr. 2406
 Samþykkt þ. 14-11 1985
 f.h. RAÐVEITU HAFNARFJARDAR
Jens Eves Þsson
 Eftirlitamaður rafloagna

Laðiðr. samþykkt 31.10.1985
 f.h. RAÐVEITU HAFNARFJARDAR
Albert Mústingsson

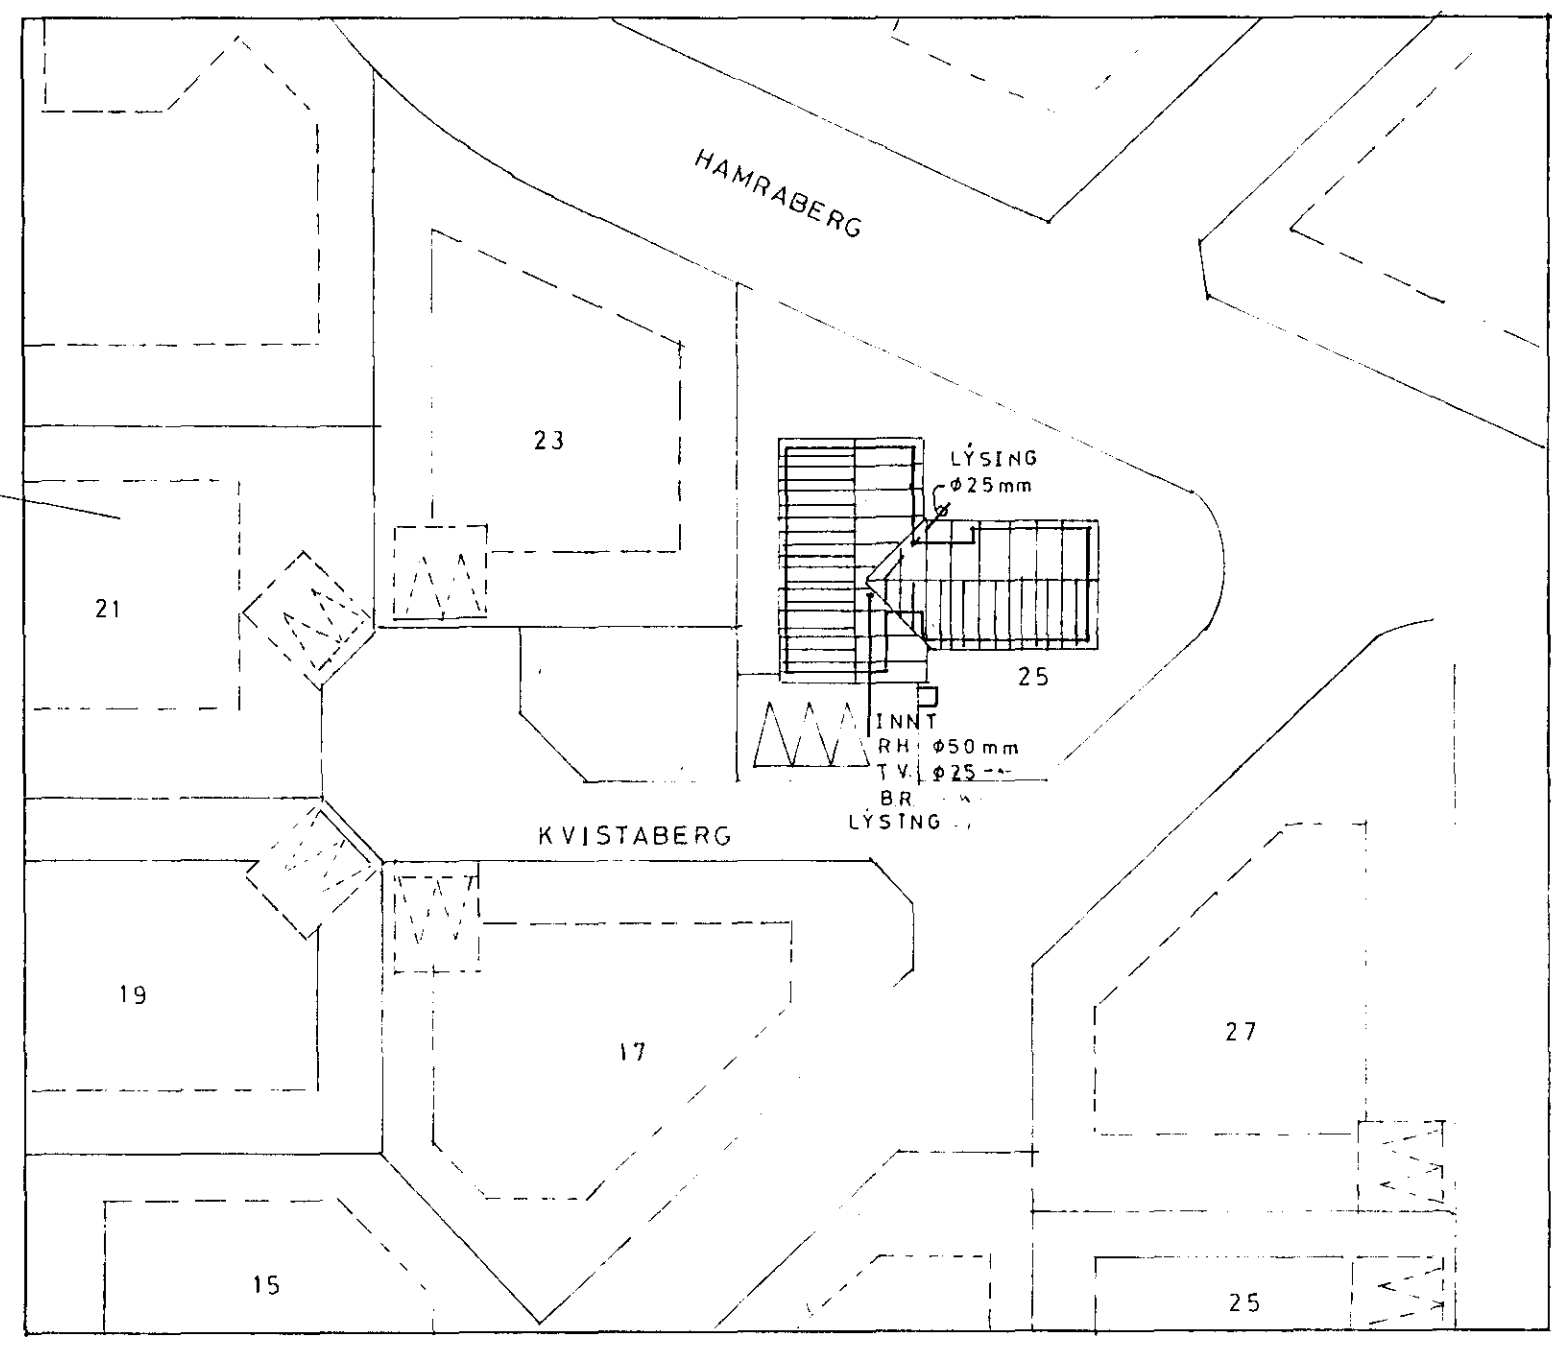

AFSTÖÐUMYND M 1:500

ALMENNAR SKÝRINGAR:

1. Pípur eru ø16mm og vír 3x1,5²
2. Heð rofa frá fullfráengnu gólfi 100cm
3. Heð tengla frá fullfráengnu gólfi 15cm
4. Heð síma (F), loftnets (L), hátalara (H) og dýrasíma (D) tengla sé 15cm frá fullfráengnu gólfi.
5. Málstraumur rofa og tengla er 10 Amper

Evrænfnd atviki gilda nema annars sé getið

6. Greinar eru ekki sýndar í öllum tilvikum að tölfa en eru ná mekkur viðkomandi tölfa
7. Pípur merstar "IKS" tengist að tontakskassa síma
8. Pípur merstar "ISL" tengist að tontakskassa loftnets
9. Jarðingur skal pípakerfi fyrir heila og kalafatandiðna fyrir utan ystu samskeyti

2406+

Dags. 07.08.1985	Hann teikn. <i>Ólafur E.</i> Yfirland	Samþ. Mkk.	
Heim: KVISTABERG 25 AFSTÖÐUMYND SNID		Kemur í stað	Vikur fyrir
Tilvisun. 1963		Útreikn.	

8 7 6 5 4 3 2 1