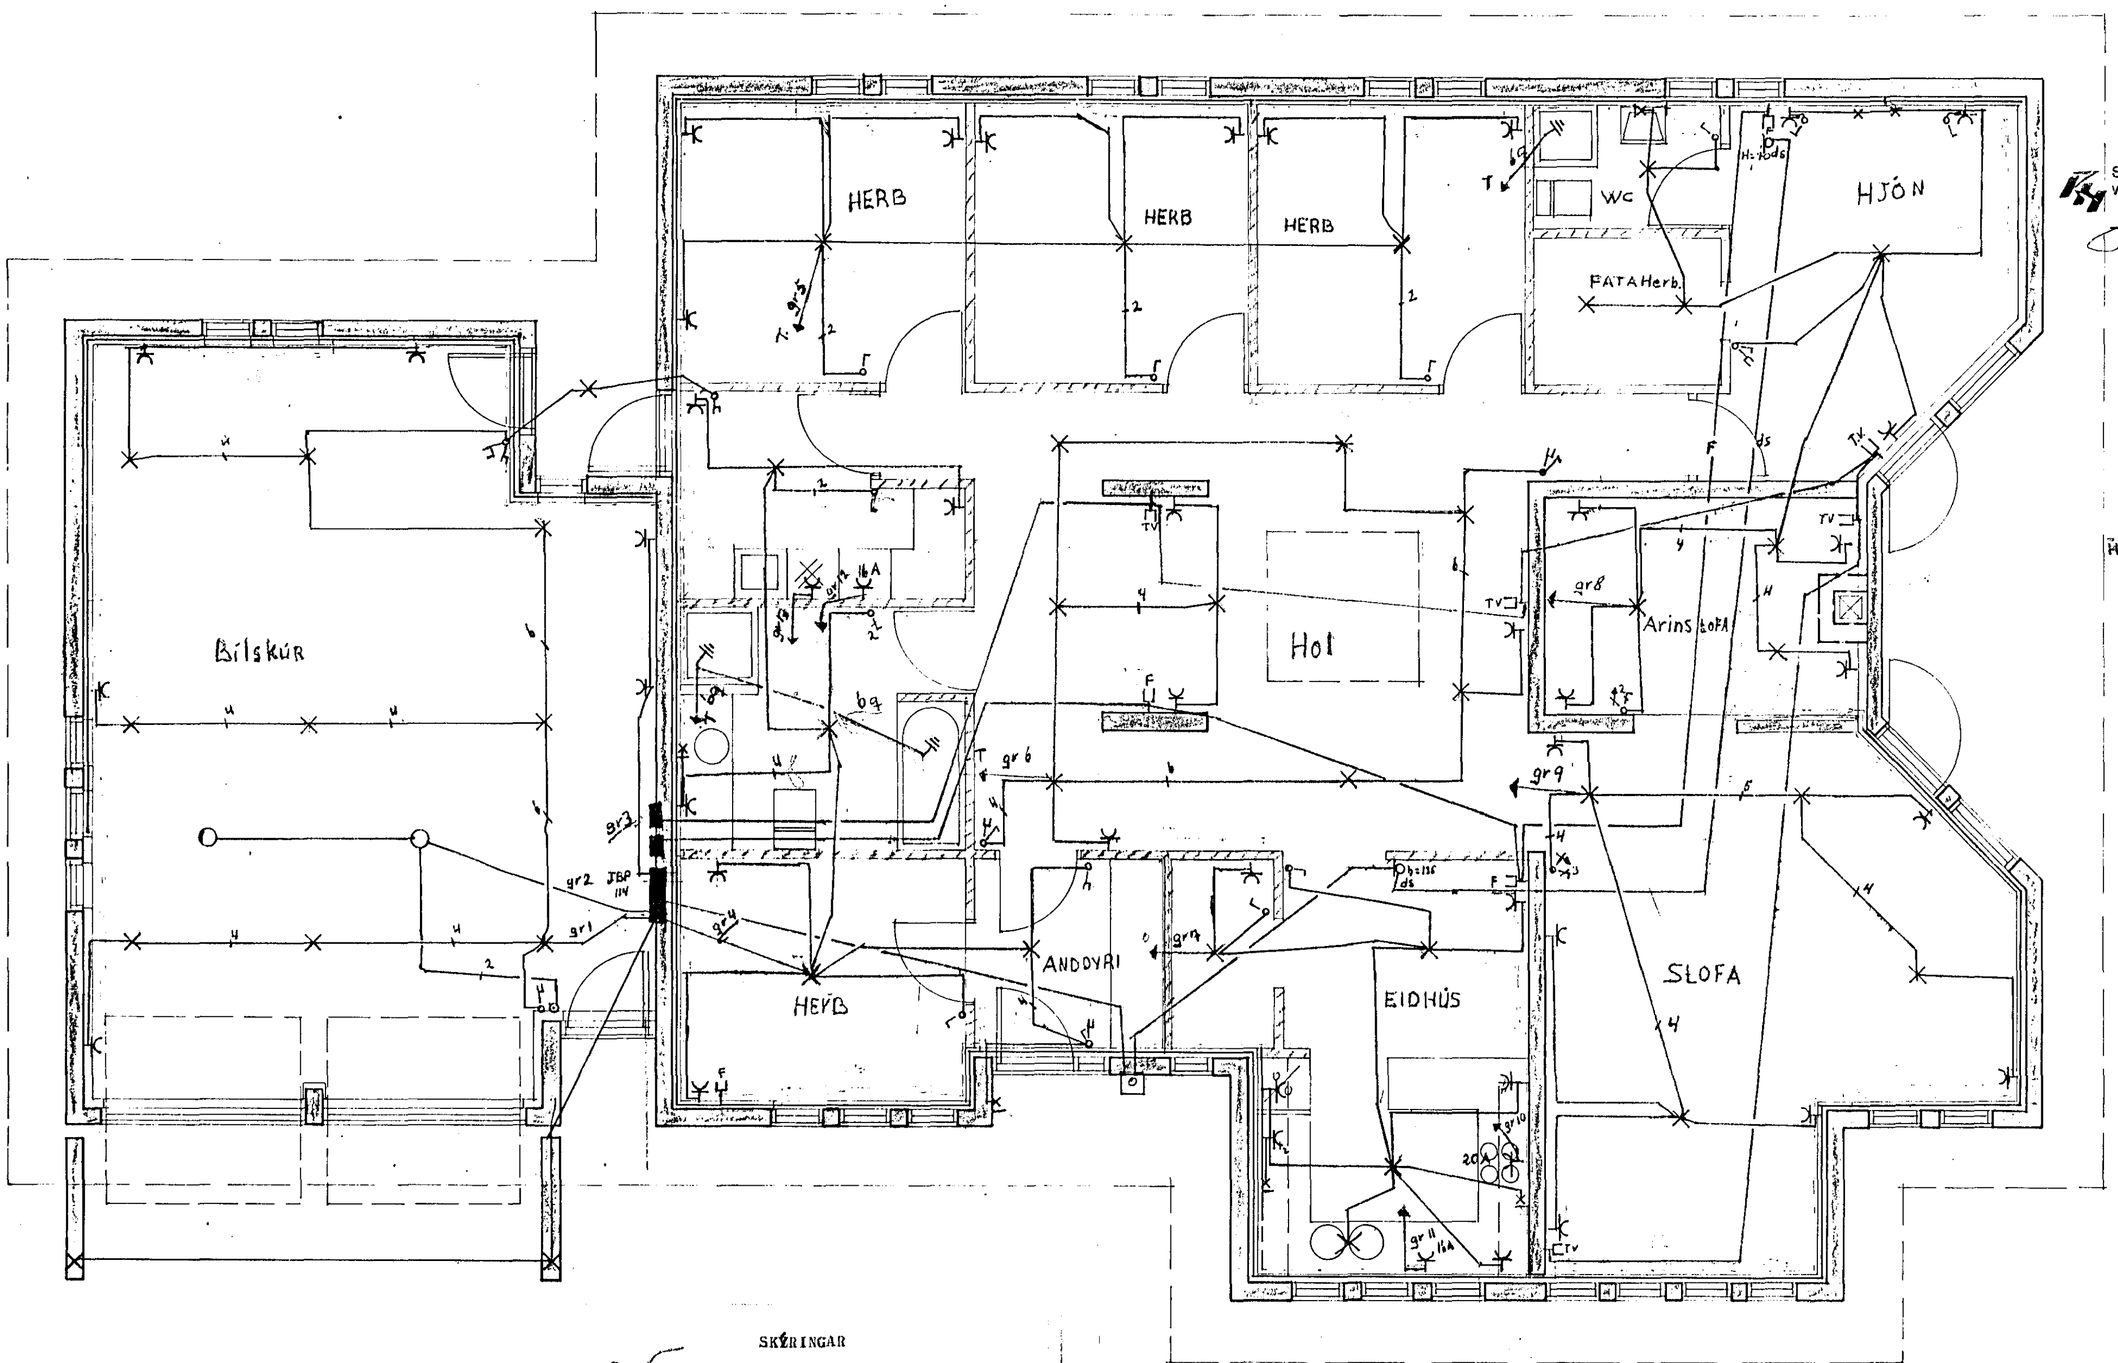

Samþykkt 21.7 1987
VEGNA FULLNAÐARFRÁGANGS
f.h. Rafveitu Hafnarfjarðar

HÚSVEITA TENGIST Á S-FASA
Innlök samþykkt 17/7 1987
f.h. RAFVEITU HAFNARFJARÐAR

SKÝRINGAR

Nema annas sé getið

Lagnir skulu vera huldar 16mm plastpípur
Vír sé 3x1,5q Hæð á rofum sé 110Cm
Hæð á tenglum sé 20cm nema bílskúr sé
hæð tengla 110cm
Málstraumur rofa og tengla sé 10A
F bæjarsími
ds dyrasími
Tv sjónvarp og útvarp

TEIKNING NR. 2498 X

RVÍK	Teikn: Jóhann Baldursson rafvirki	GERÐ NR.
REIKN. TEIKN. Jóhann Bald. YFIRF.	LJÓSABERG 42 HAFNARFIRÐI	VERK NR.
MÆLIKV. 1:50	RAFLÁGN GRUNNMYND	TEIKN NR. 1 af 2

3