
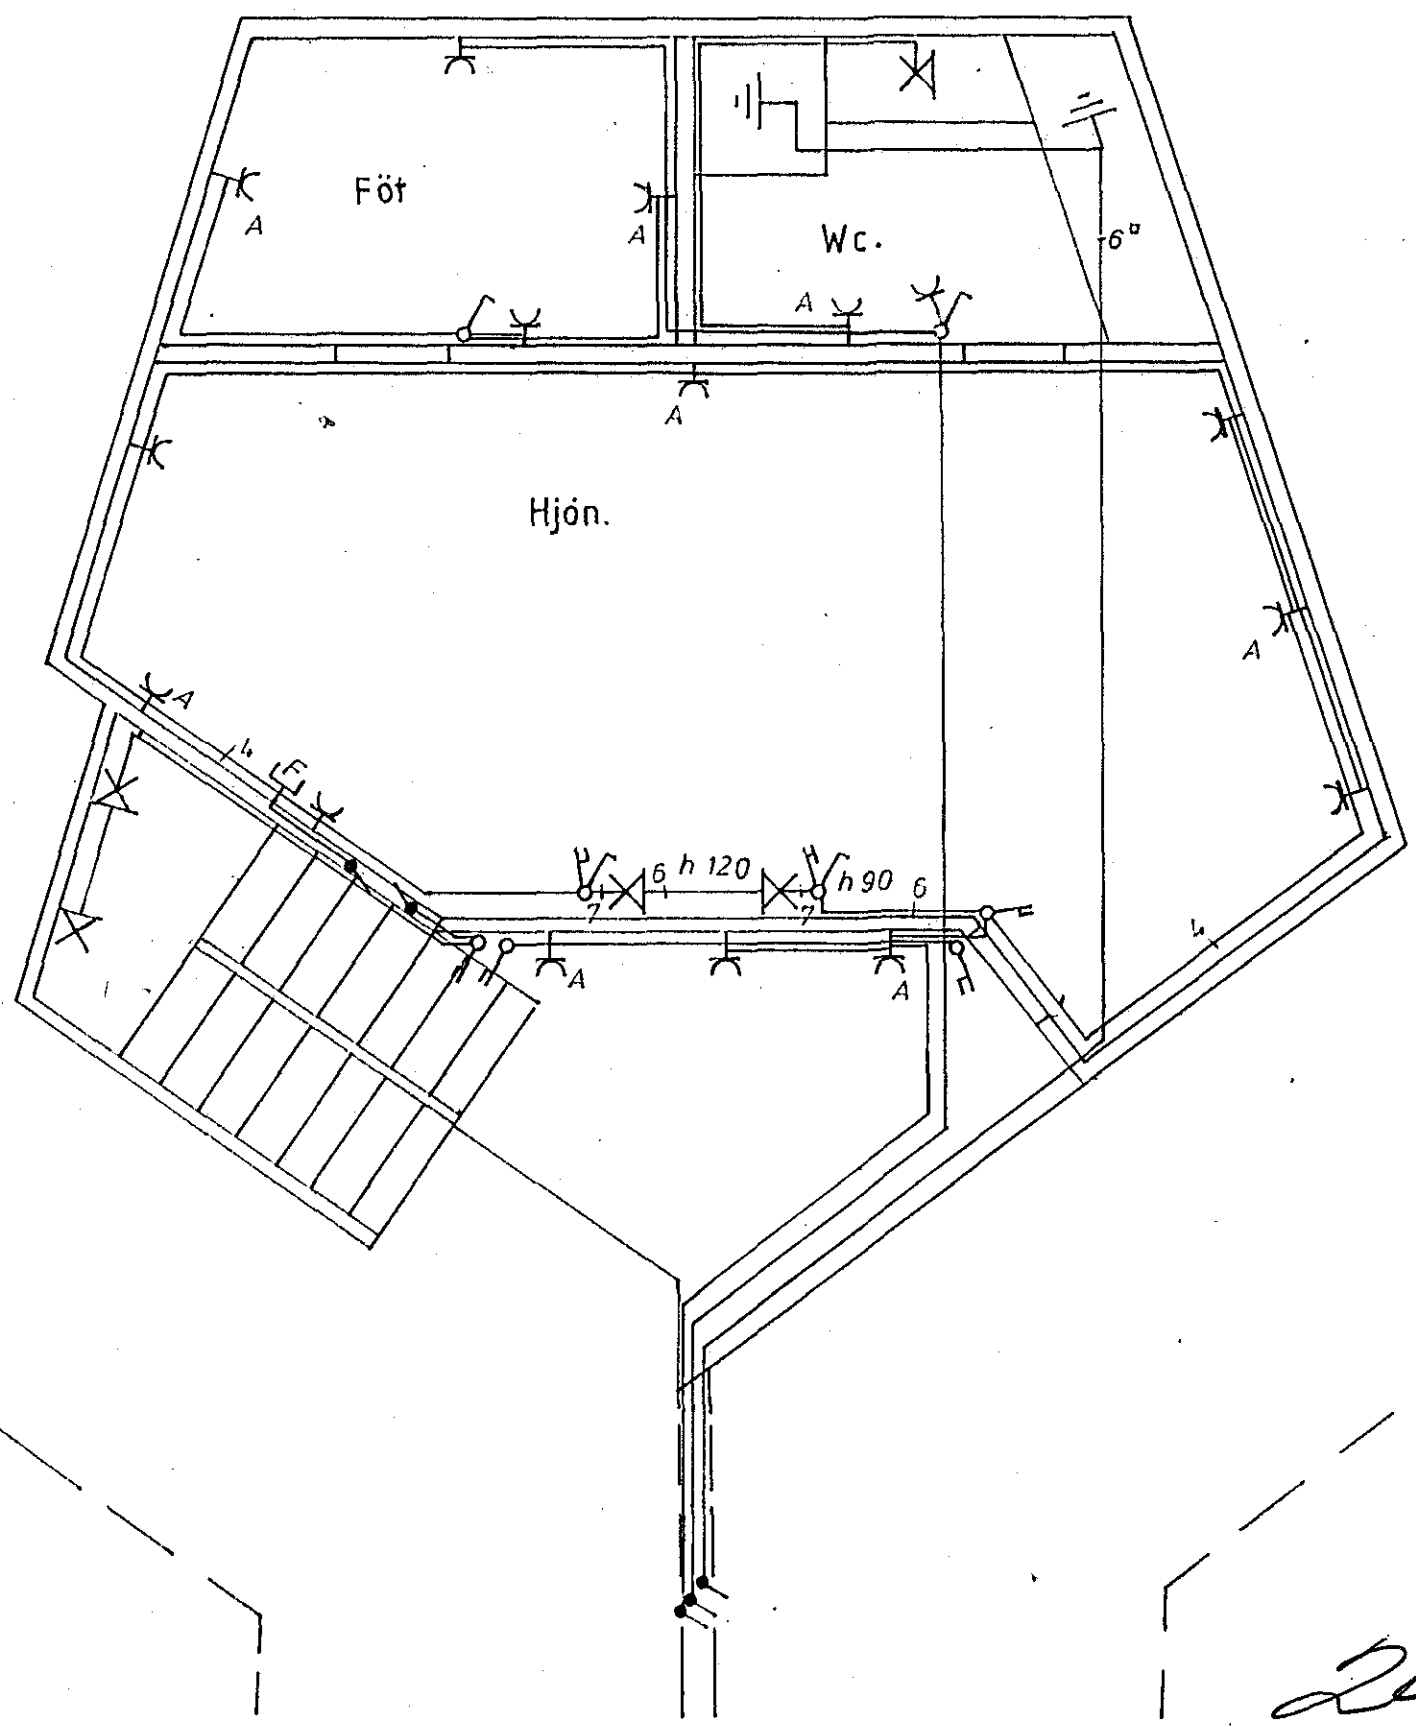


Húsvæita nr. 3151 Teikning nr. 2414
 Samþykkt þ. 8-1 1986
 f.h. RAFVEITU HAFNARFJARDAR
Jens Eversson
 Eftirlitsmaður rafhlagna

lantök samþykkt 6.11. 1986
 f.h. RAFVEITU HAFNARFJARDAR
Albert Arnsteinsson

HÚSVEITA TENGIST Á T-FASA

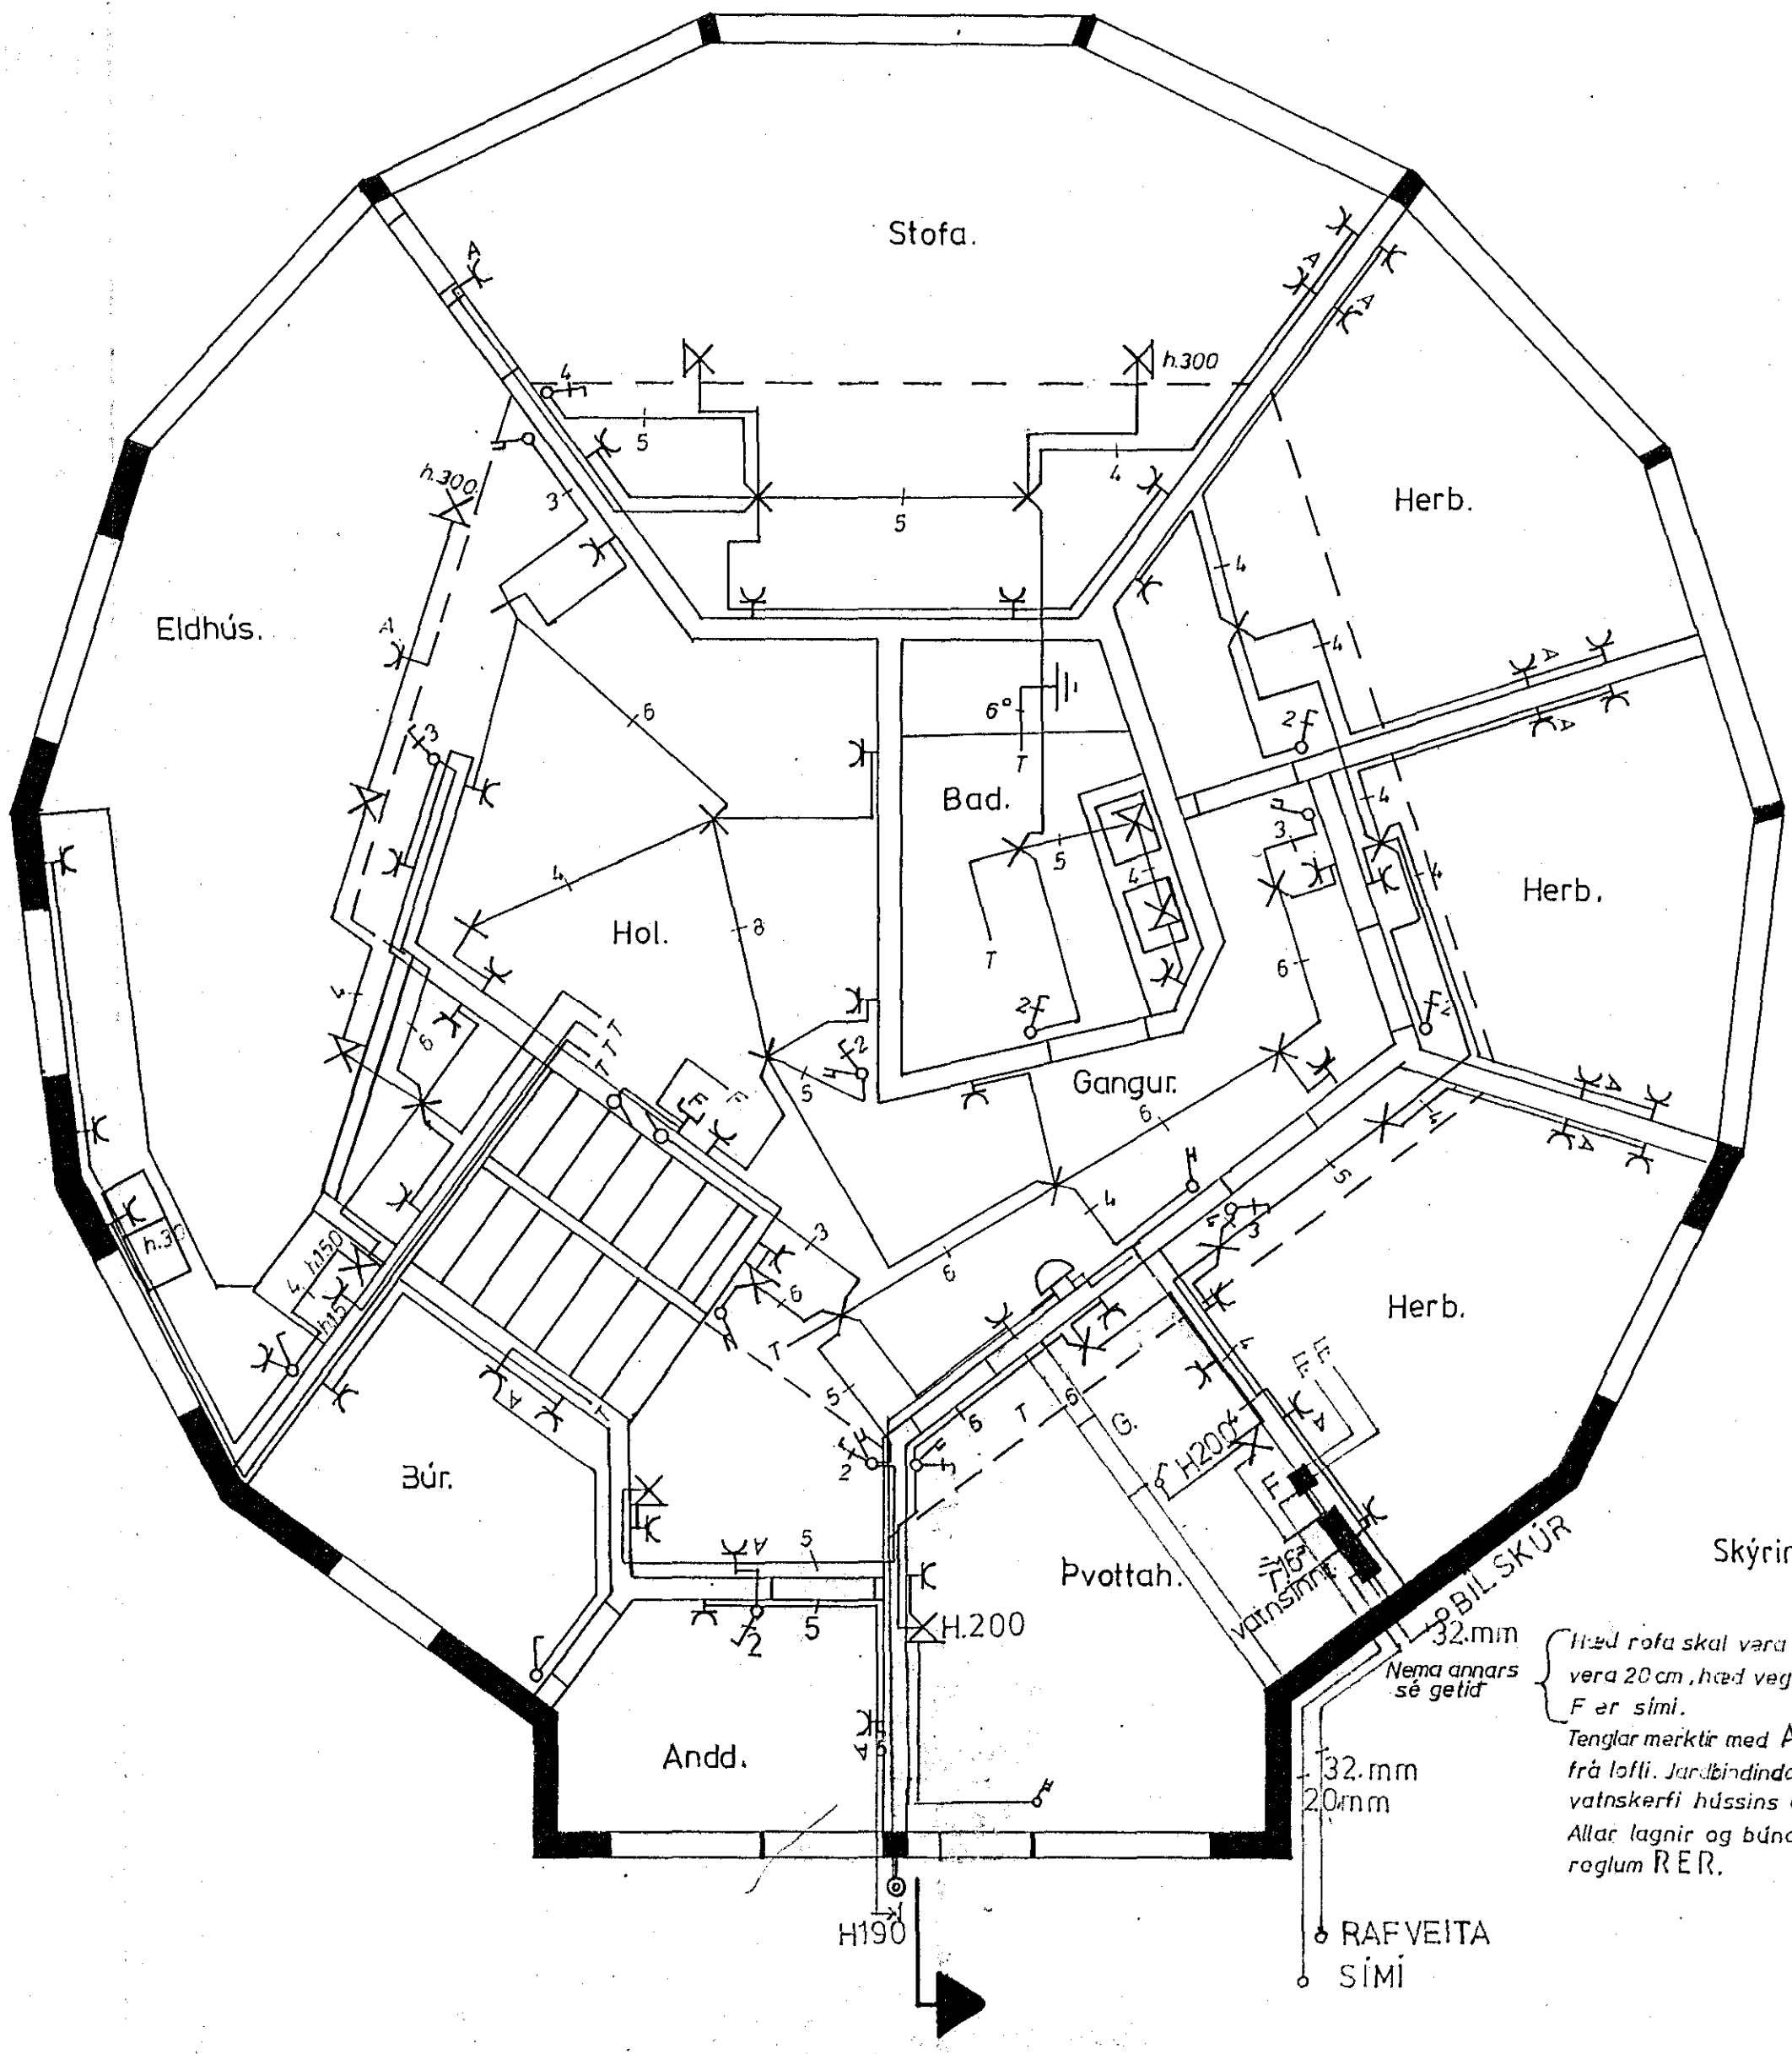

Í hæl rofa skal vera 110 cm, hæð tengla skal vera 20 cm, hæð veggjása skal vera 170 cm. F er síni.
 Tenglar merktir með A séu staðsettir 15 cm frá lofti. Jarðbindinda skal heita og kaldvatnskerfi hússins ásamt bódum.
 Allar lagnir og búnaður skal vera samkvæmt reglum R.E.R.

RAFVEITA SÍMI

2414

Dags.:	Hagn./teikn. J.P. Yfirfarö:	Samþ.:	M.kv.:
Heiti:	Kemur í stað:		Vikur fyrir:
Lyngberg 15.	Raflögn.		Nr.:
Tilvisun:	Útreikn.:		