
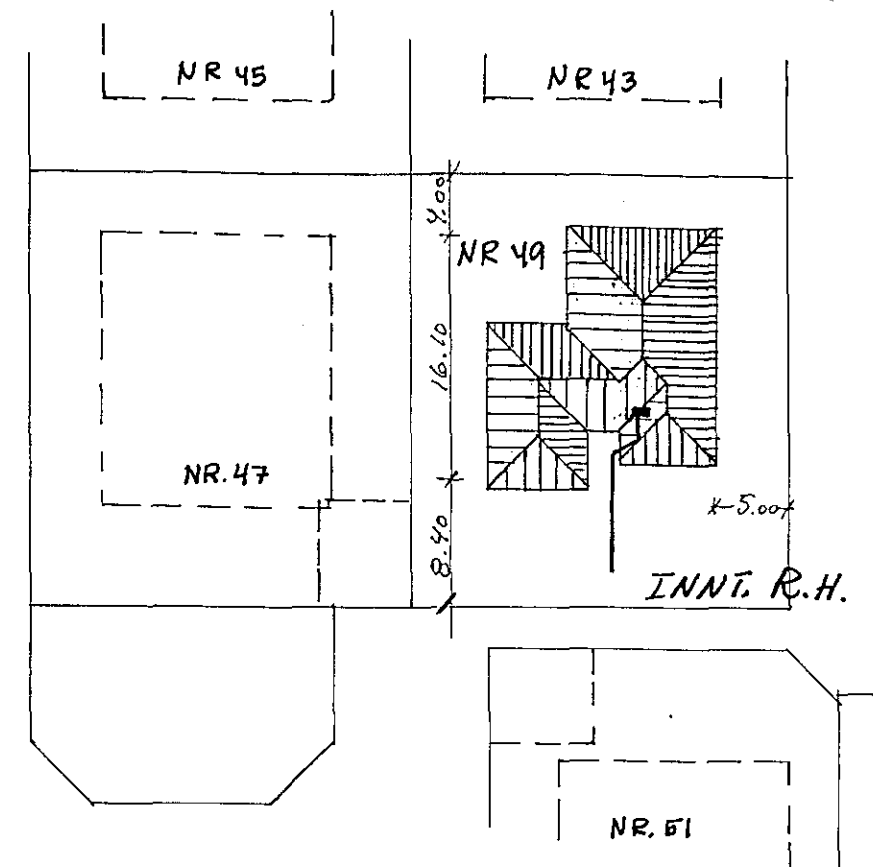


SNID A-A Í INNTAK M 1:100

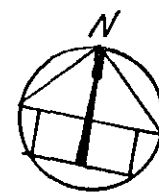


A FSTÖÐUMYND 1:500

Samþykkt 27.6 1987
VEGNA FULLNADARFRÁGANGS
Henni L. Hallgrímsson
Lh. Rafveitu Hafnarfjarðar

HÚSVEITA TENGIST A S-FASA

Inniök samþykkt 25.6 1987
Lh. RAFVEITU HAFNARFJARÐAR
Henni Hallgrímsson

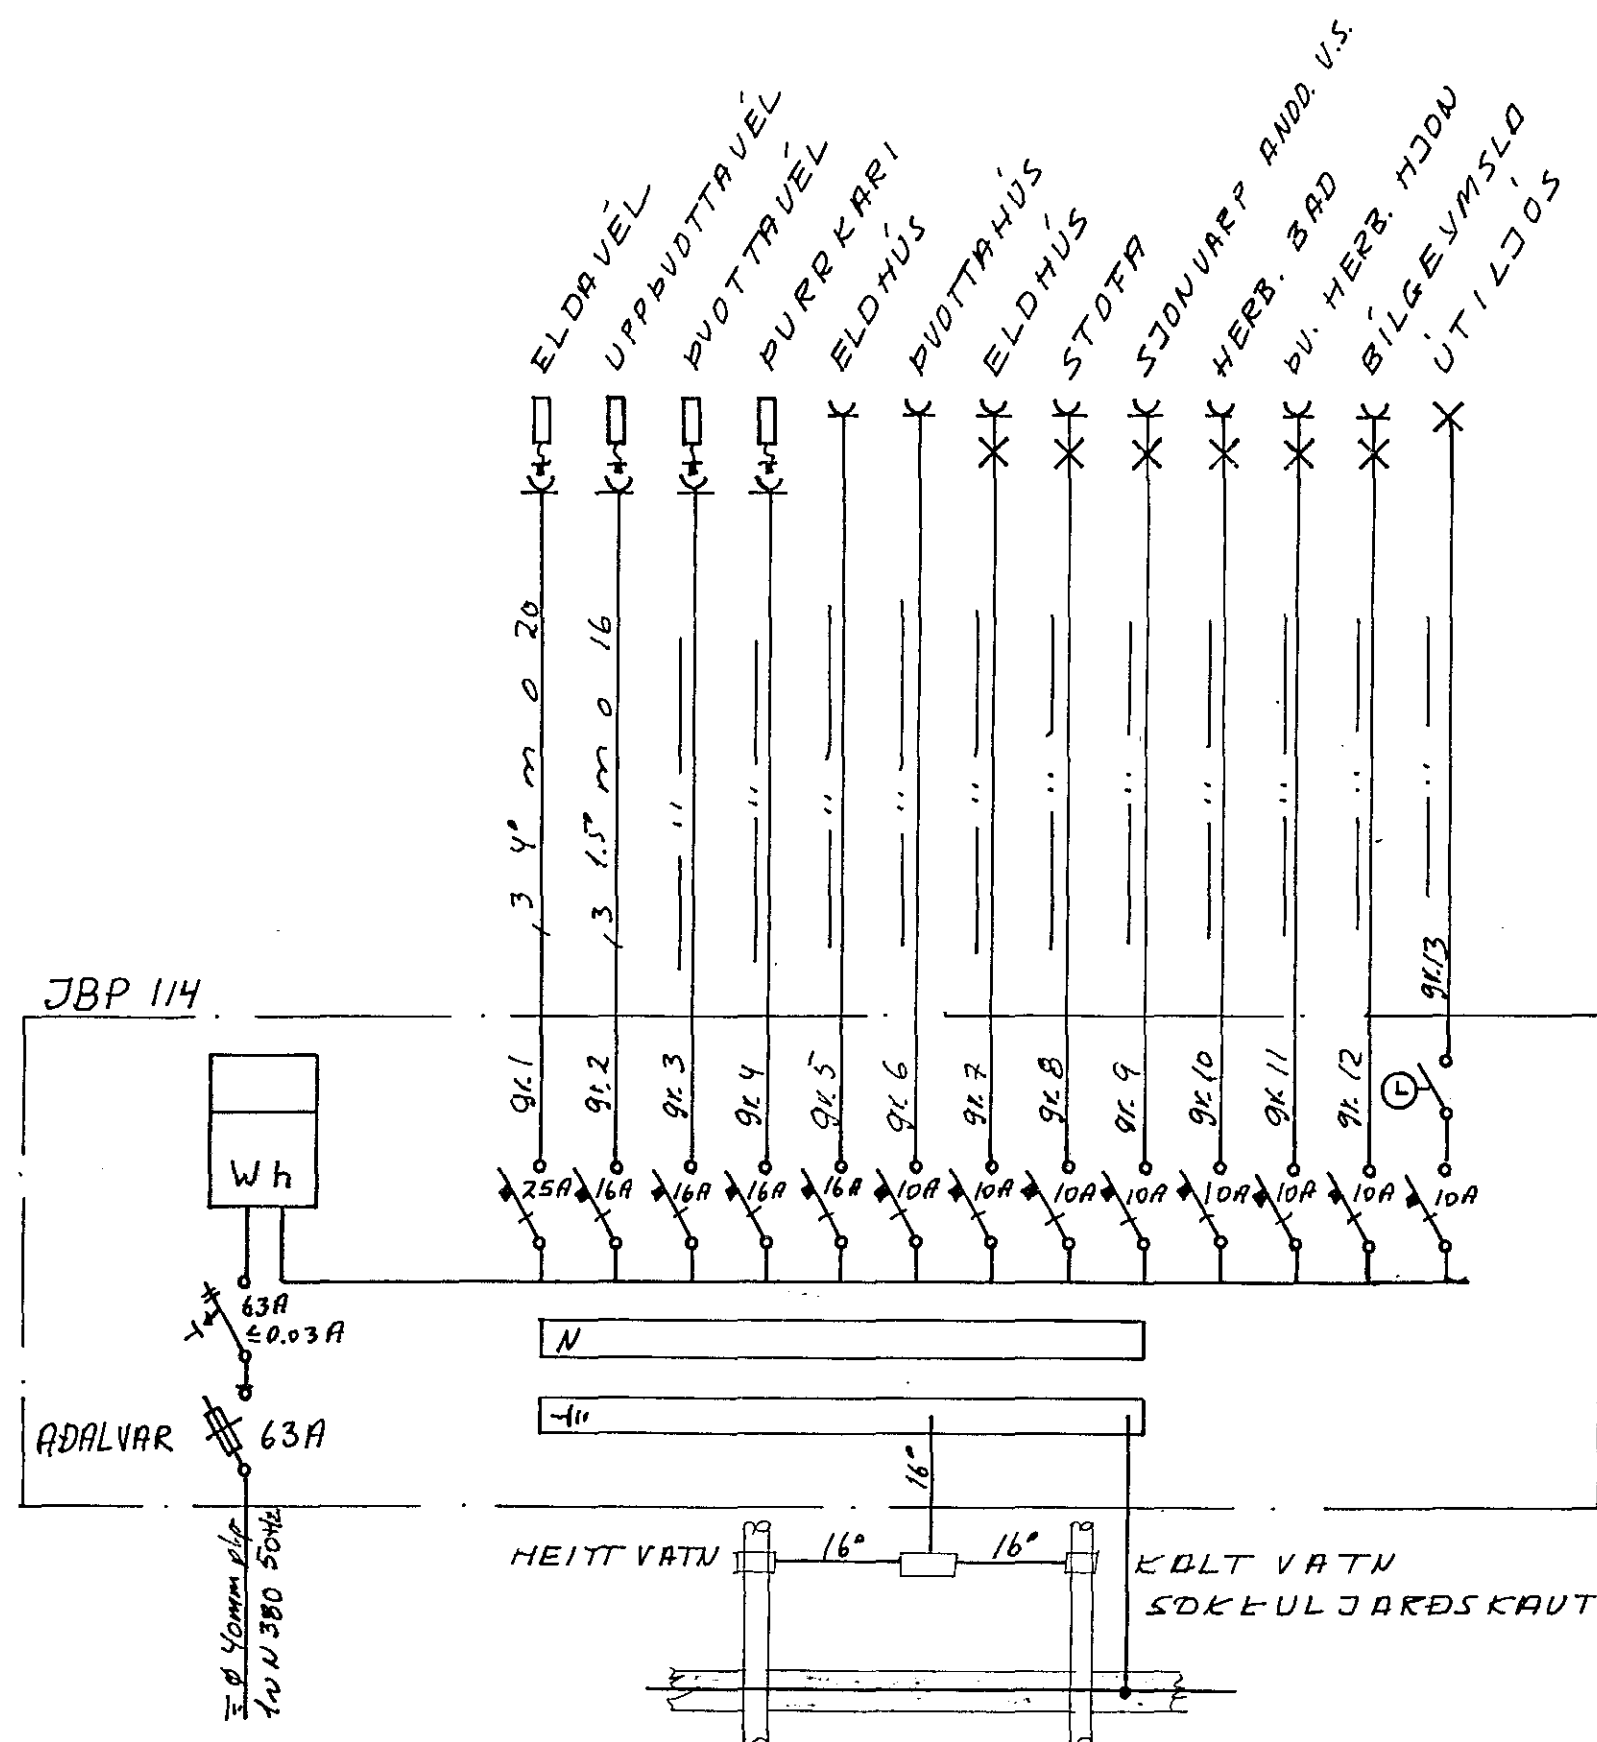

SKÝRINGAR:

LAGNIR ERU HULDAR 5/8"
PÍPULAGNIR OG TAVAR 3x1.5"
HÆÐ ROFA SE 105 SM
HÆÐ TENGLA SE 20 SM
MALSTRAUMUR ROFA SE 10A
OG TENGLA 16 A
D.S. = DYRASIMI
F = BEÐARSIMI L = LOFTNET
HÆÐ A H = DÖSUM SE 20 SM.

NEMA
ANNARS
SÉ GETIÐ

TEIKNING NR 2492 X

		LYNGBERG 49	
		HAFNARFIRÐI	
BR.	DAGS.	BREYTING	
AFSTAÐA		SNID SKÝRINGAR	HANNAÐ T.S.
EINLÍNUMYND			KVARÐI 1:500, 1:100
TRÁUSTI SVEINBJÖRNSSON		TEIKNAD T.S.	DAGS. Apríl 1987
		YFIRFARIÐ	NR.
			BL. 1
			AF. 2