
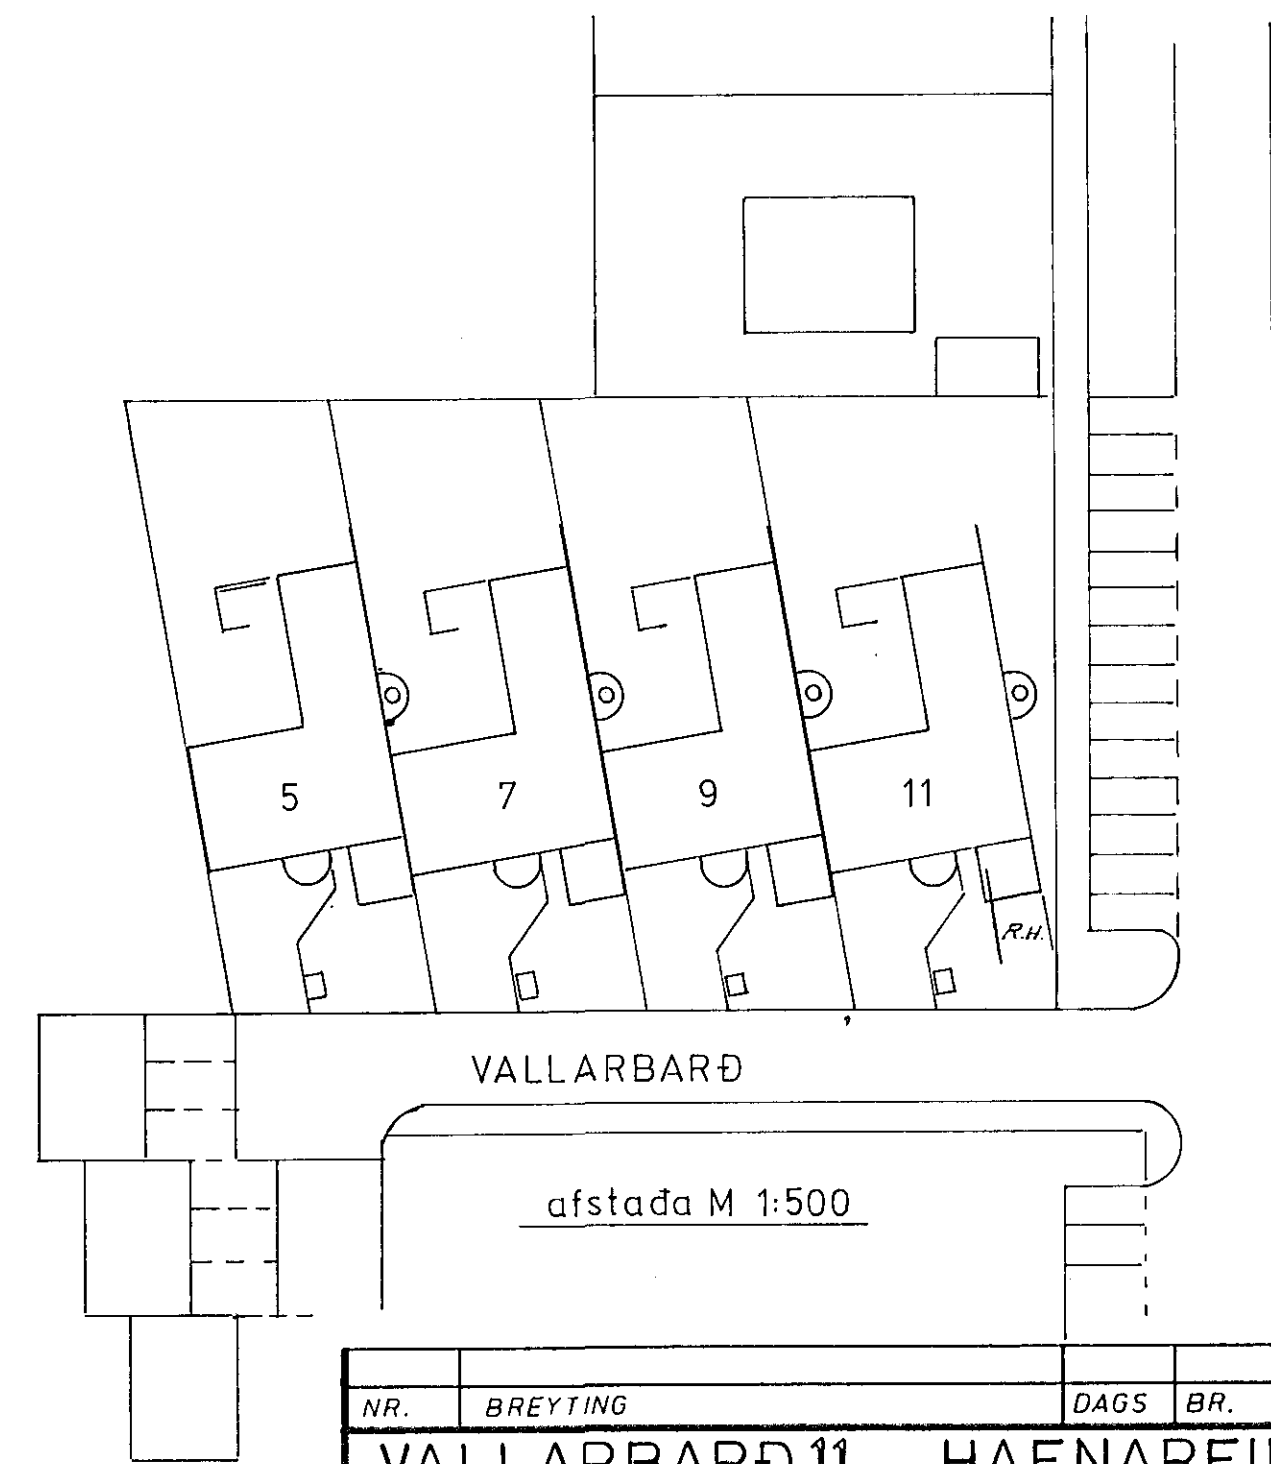


sneiding M 1:100

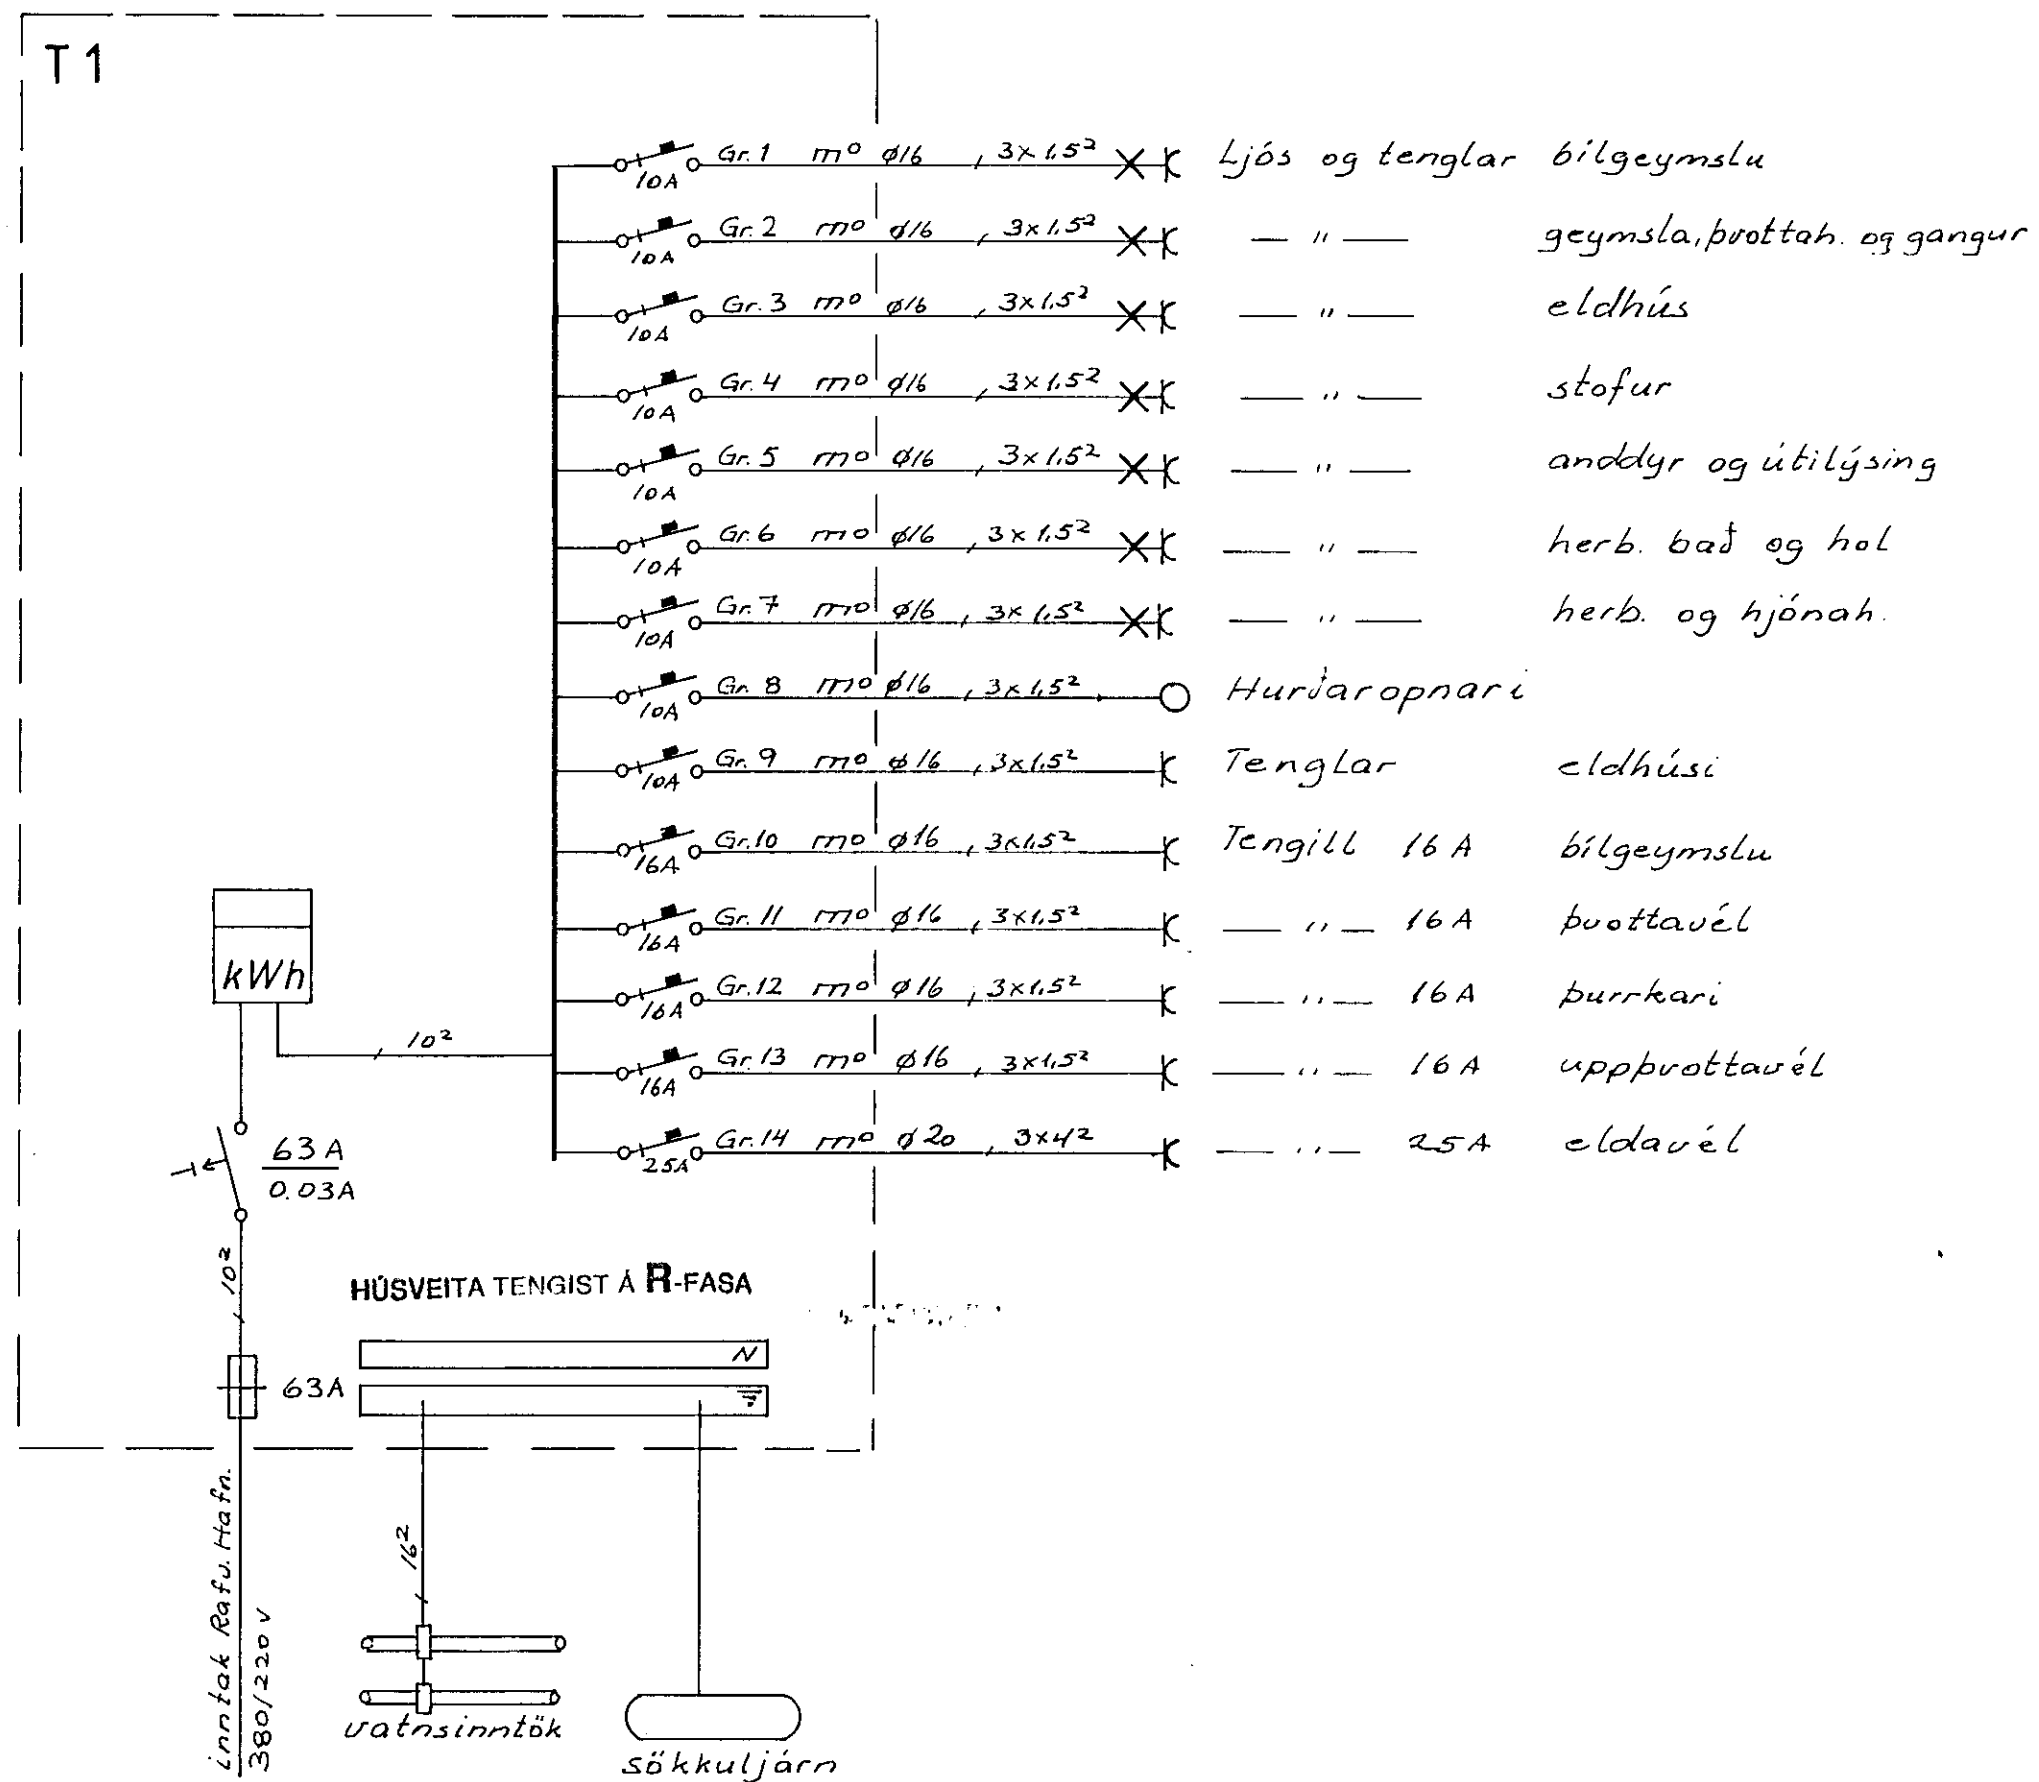

NR.	BREYTING	DAGS	BR.
VALLARBARÐ 11 HAFNARFIRÐI			
EINLÍNUMYND SNEIÐING OG AFSTÖÐUMYND		HANNAÐ	F.F.H
		TEIKNAD	F.F.H
		DAGS	feb 87
		BLAÐ	2 AF 2
		KVARDI	1:100/1:500
		VERK NR.	140