
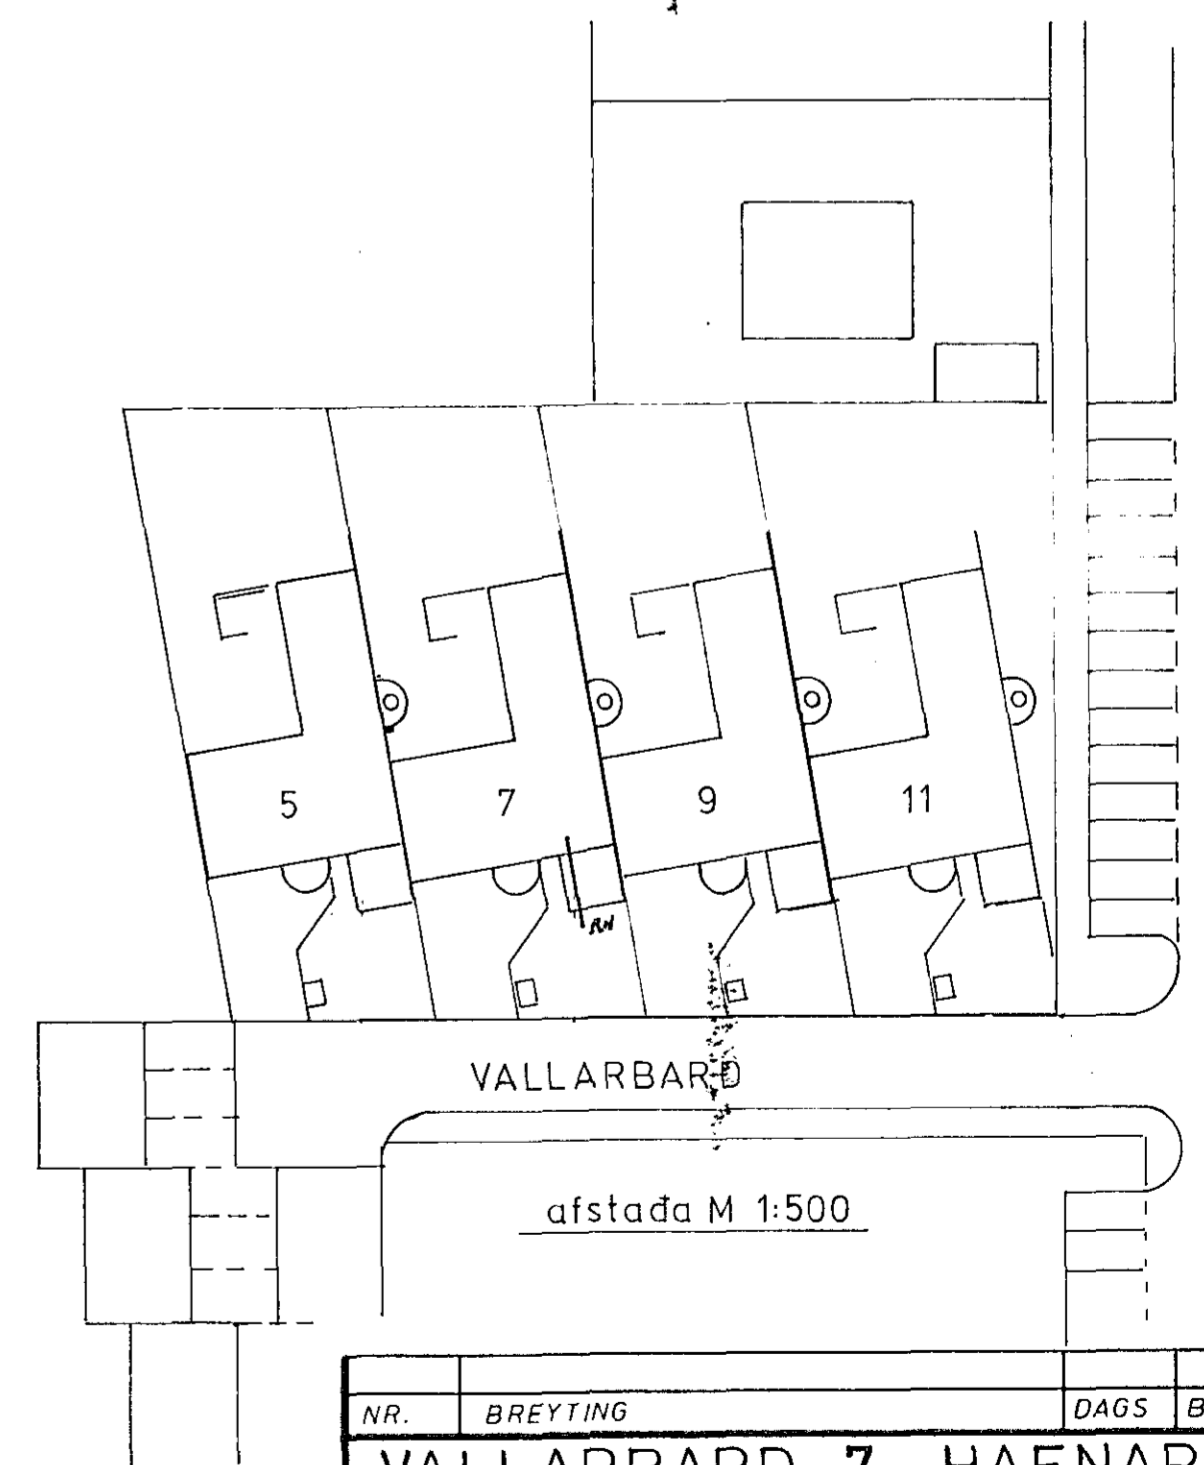


sneiðing M 1:100

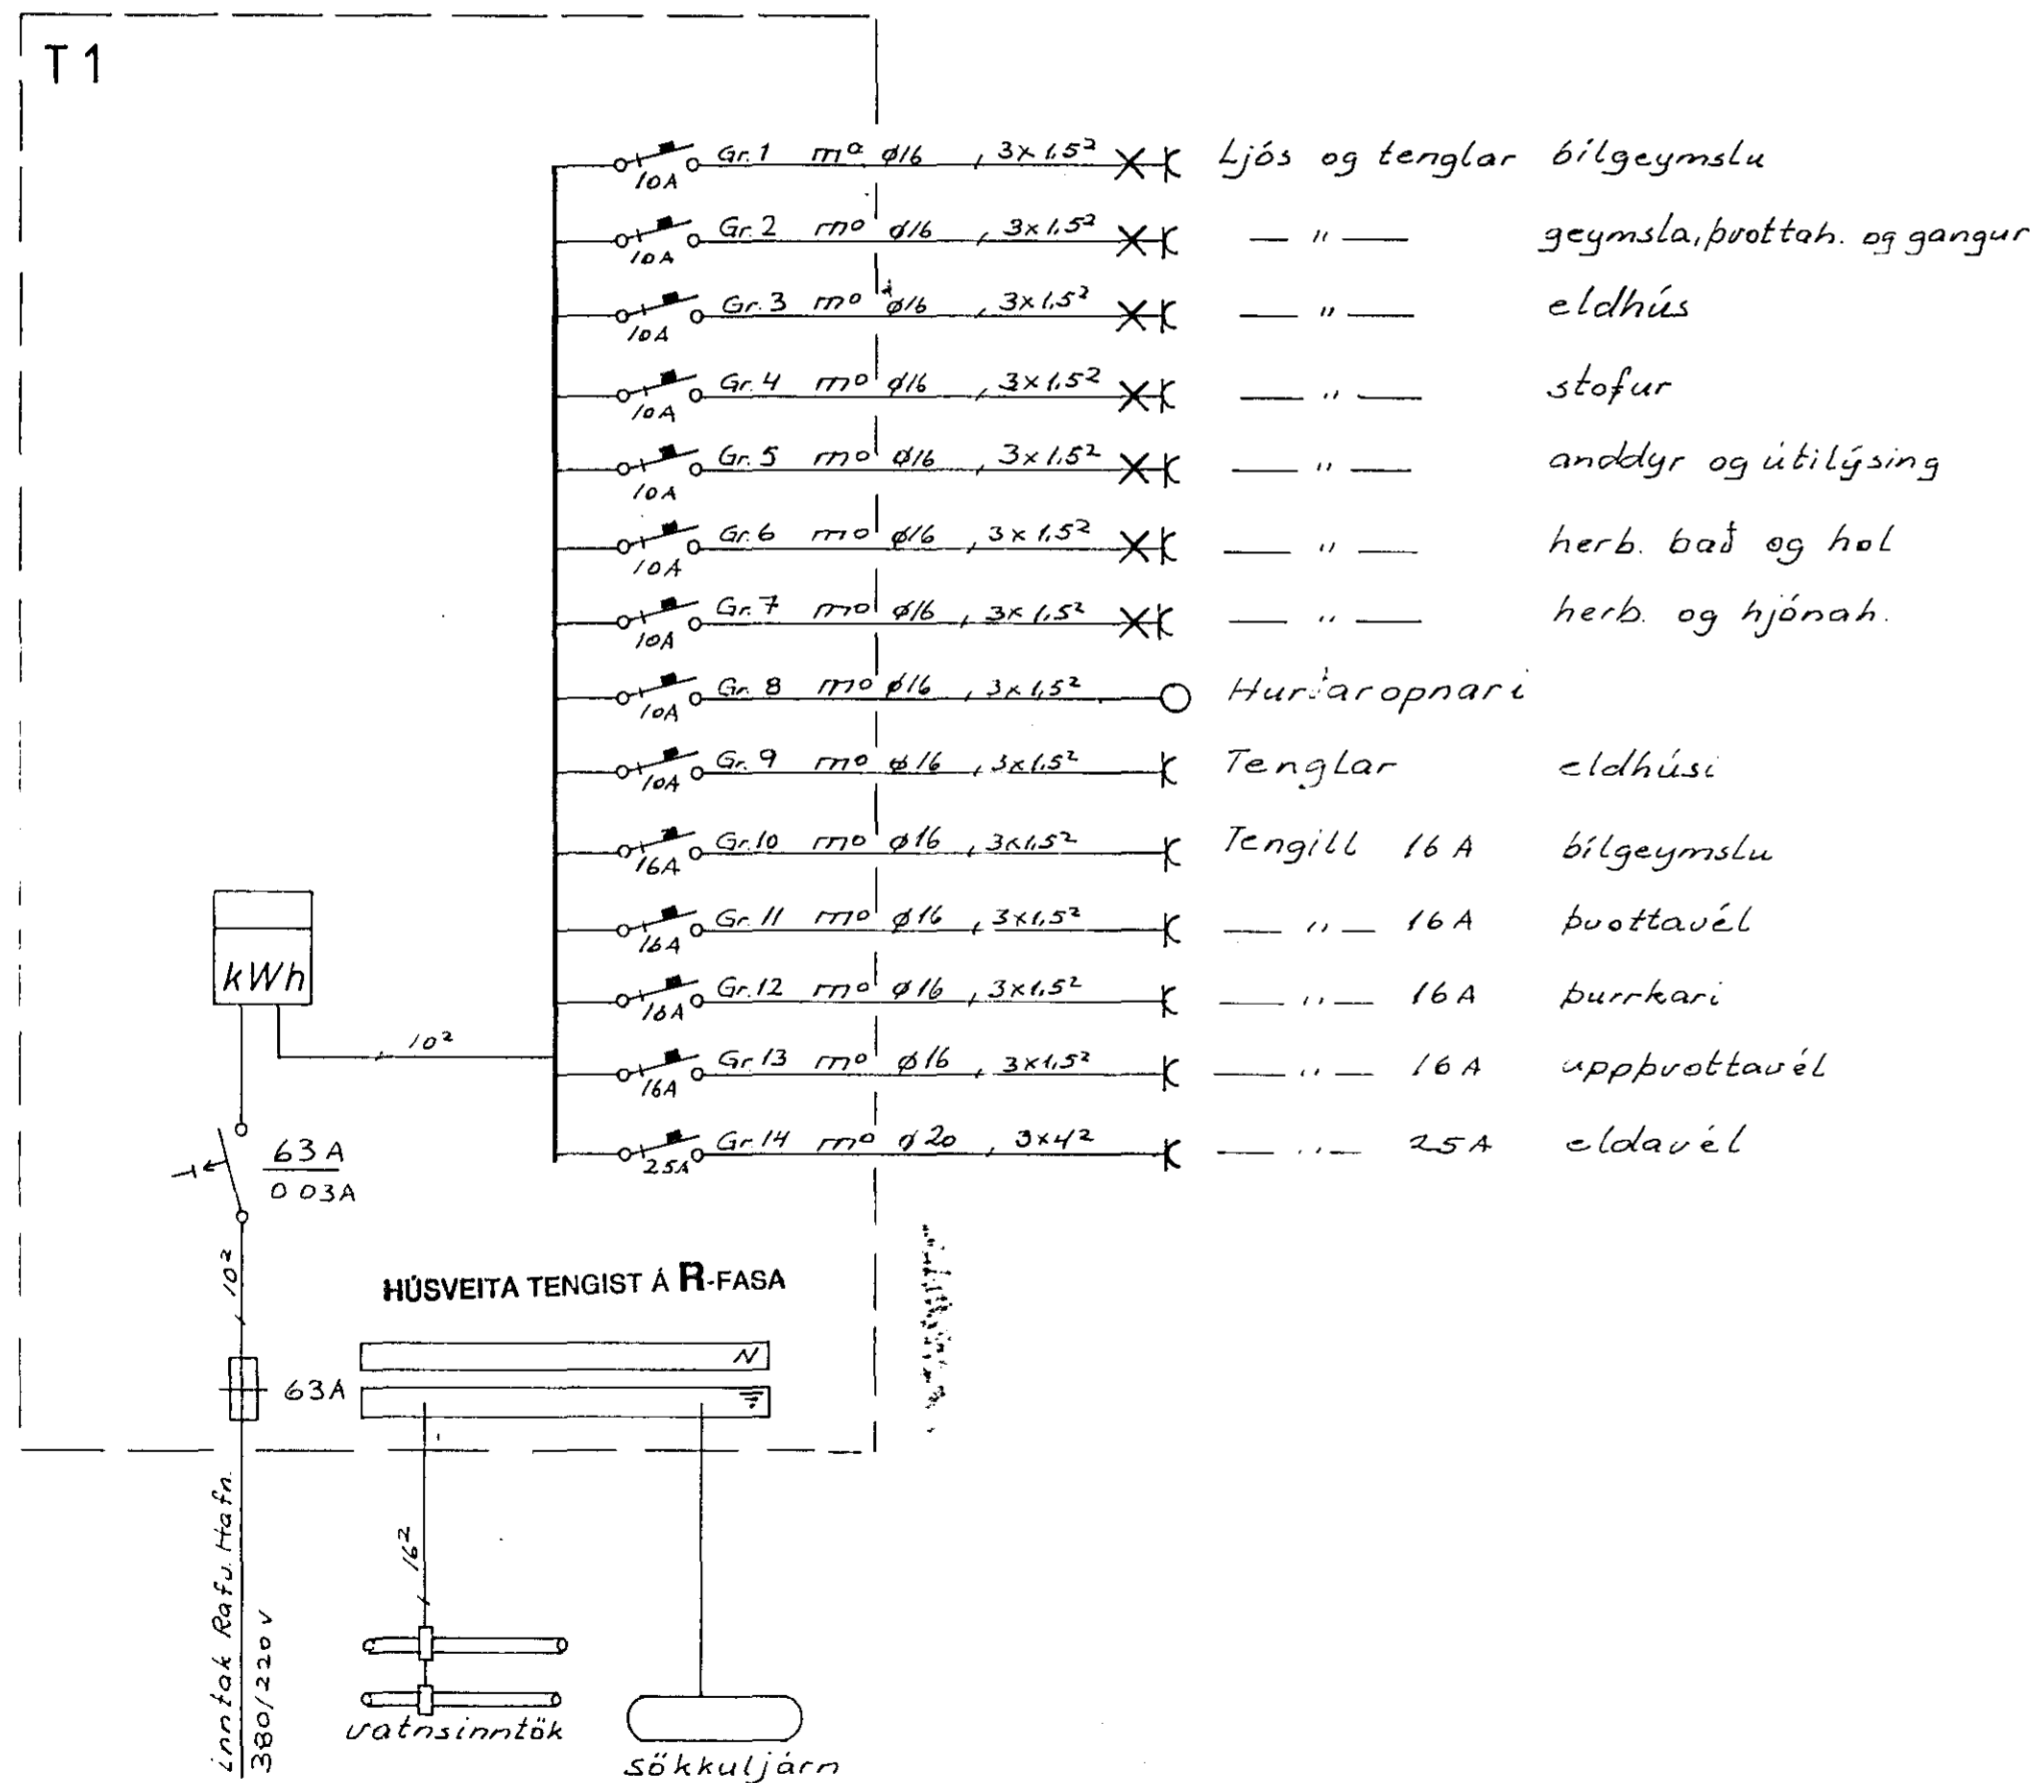

NR.	BREYTING	DAGS	BR.
VALLARBARÐ 7 HAFNARFIRÐI			
EINLÍNUMYND SNEIÐING OG AFSTÖÐUMYND		HANNAD	7.9.H
		TEIKNAD	7.9.H
		DAGS	feb 87
		BLAÐ	2 AF 2
		KVARÐI	1:100/1:500
		VERK NR.	138