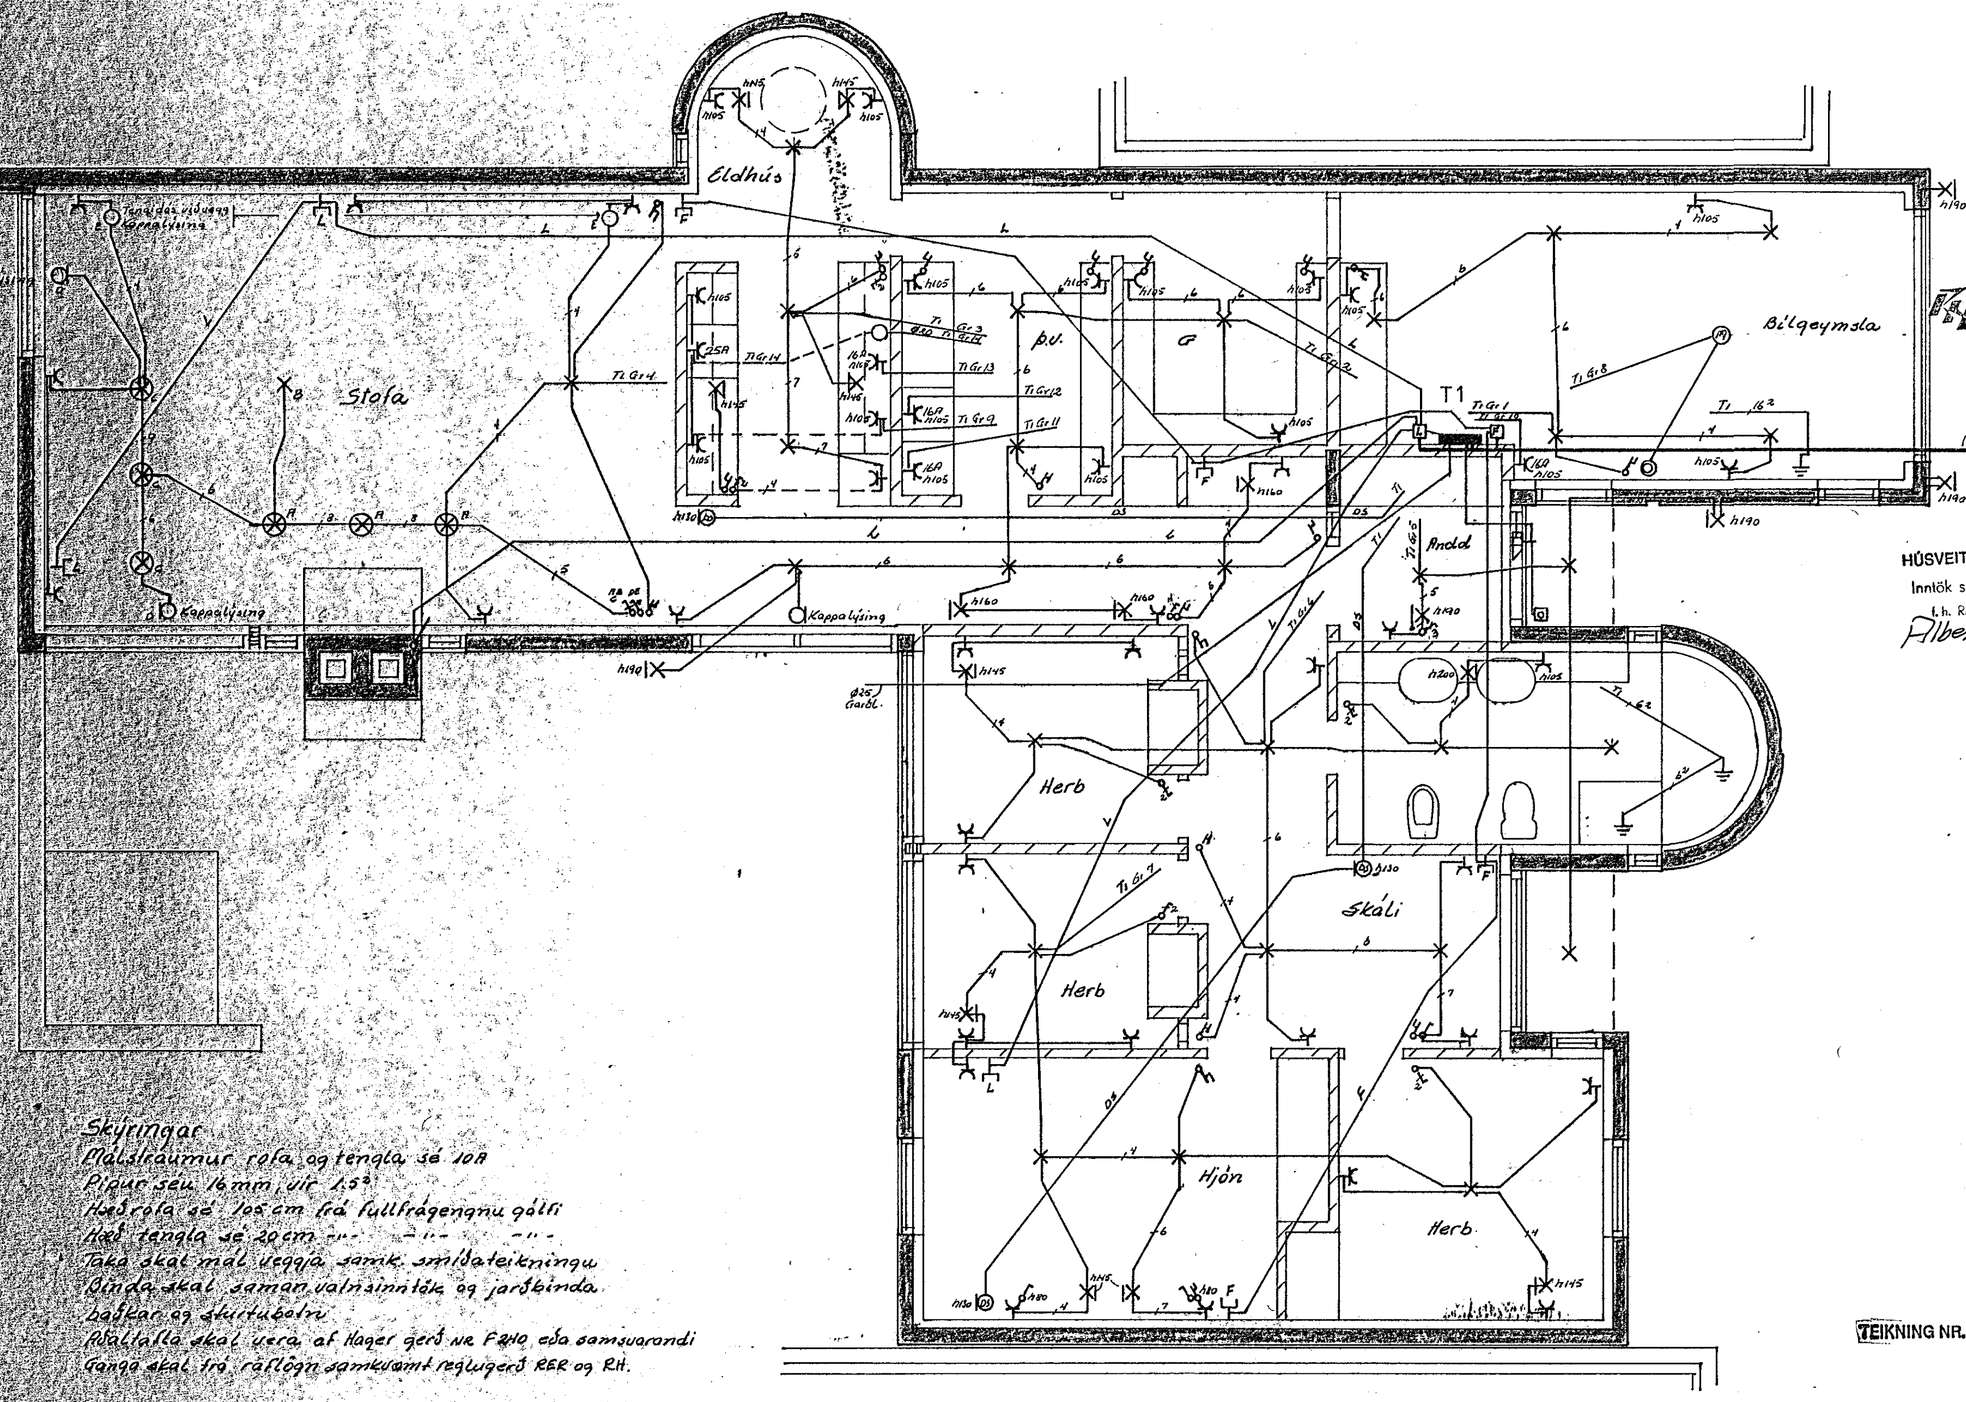

Sambykkt 22/4 1987
VEGNA FULLNAÐARFRÁGANGS
f.h. Rafveitu Hafnarfjarðar

HÚSVEITA TENGIST Á S-FASA
Inntök sambykkt 24.11. 1987
f.h. RAFVEITU HAFNARFJARÐAR
Albert Óníssinsson

TEIKNING NR. 2476

Skýringar
Málskáumur rofa og tengla sé 10A
Pípur séu 16mm, vír 1,5²
Hæð rofa sé 105 cm frá fullfrágengnu gólfi
Hæð tengla sé 20 cm -"- -"- -"- -"-
Taka skal mál úr eggja samk. smíðateikningu
Binda skal saman vatnsinntök og jarðkinda
Loftkar og skurtubotn
Töflutafla skal vera af Hager gerð nr. FZ410 eða samsvarandi
Ganga skal frá raflögn samkvæmt reglugerð RER og RH.

NR.	BREYTING	DAGS	BR.

VALLARBARÐ 9 HAFNARFIRÐI

RAFLÖGN

HANNAÐ	JB
TEIKNAÐ	JB.
DAGS	FEB 87
BLAÐ	1 AF 2
KVARÐI	1:50
VERK NR.	139

JJ RAFTEIKNINGAR DALSHRAUNI 13 HAFNARFIRÐI S. 651046