

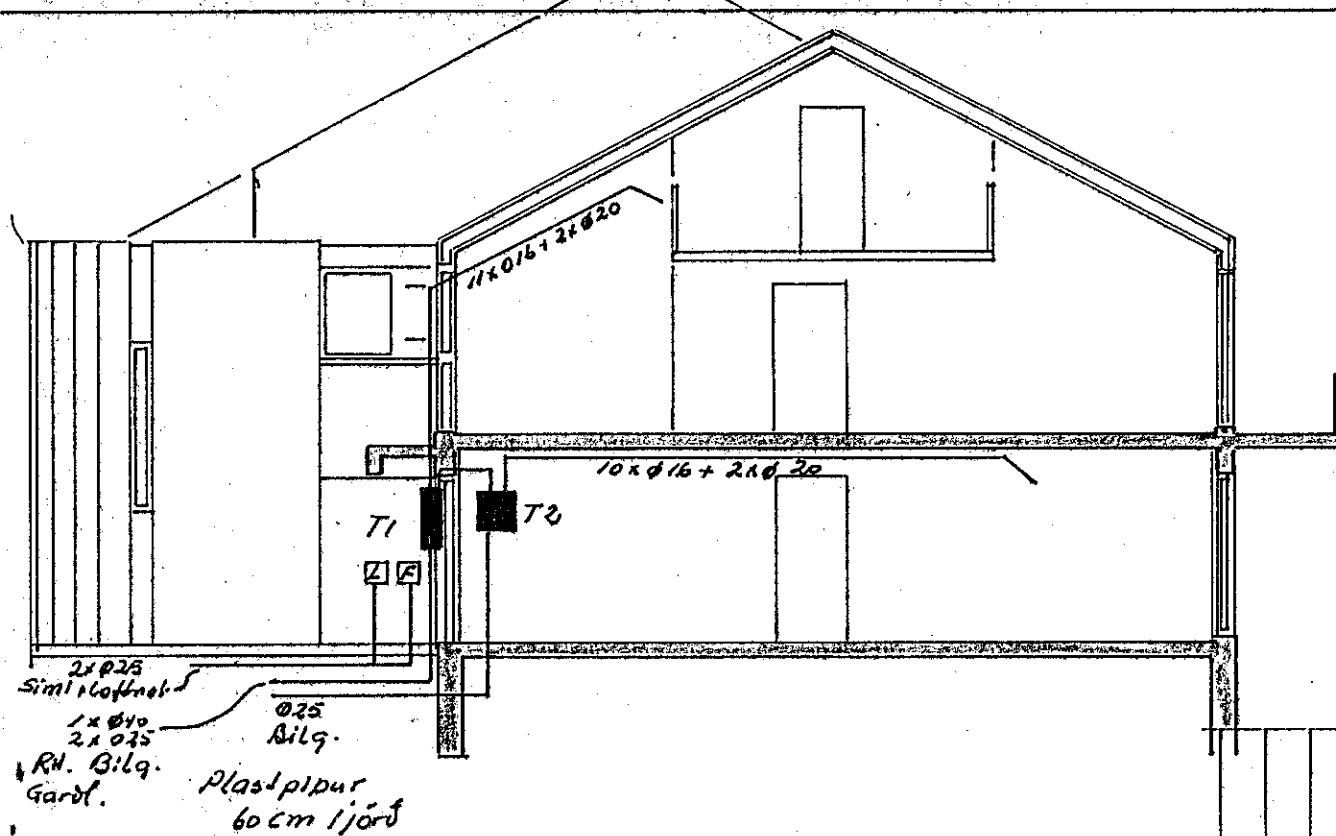
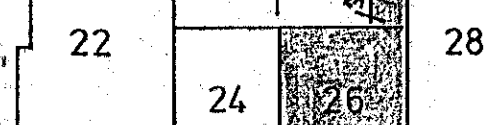
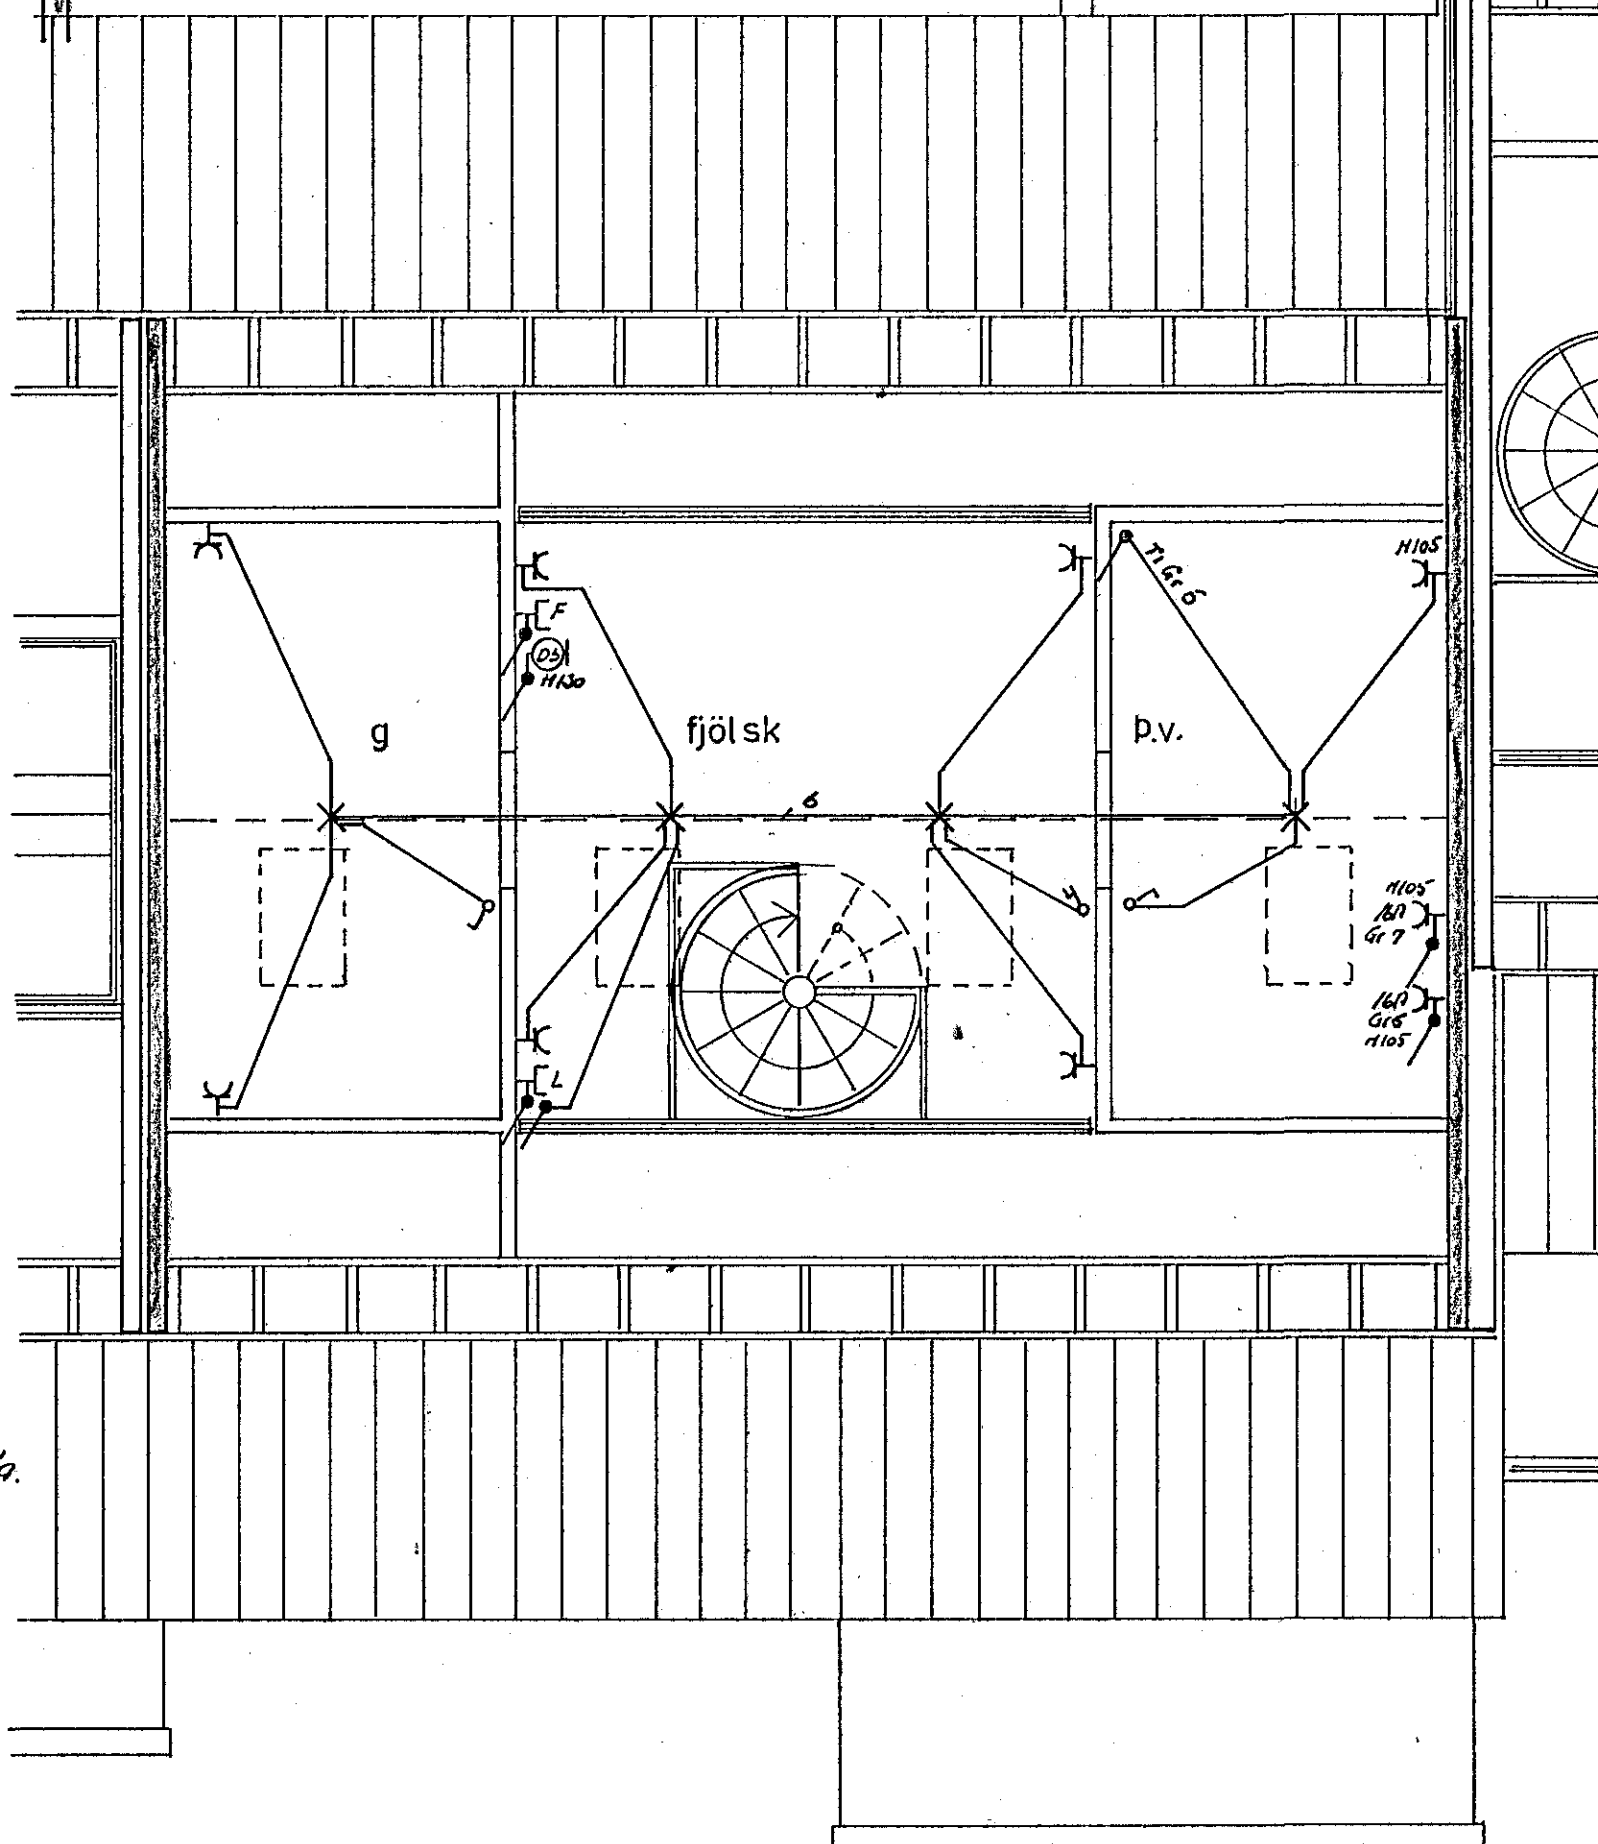


Stekkjarnhuammur

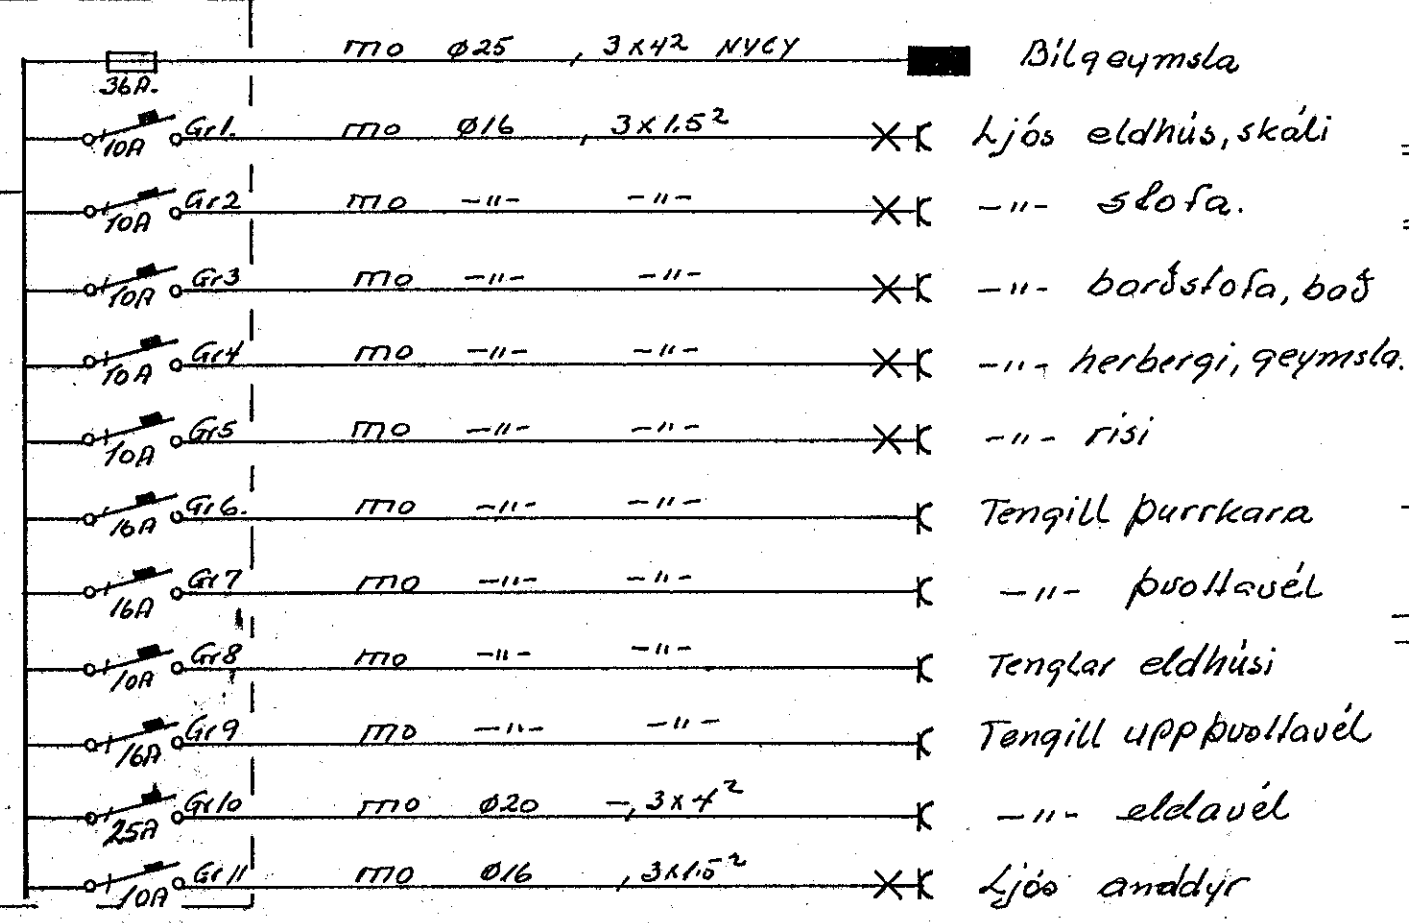

2x Ø25  
Símiláttanél  
1x Ø40  
2x Ø25  
R.V. Bilg.  
Gardf.  
Plastpípur  
60 cm ljóð

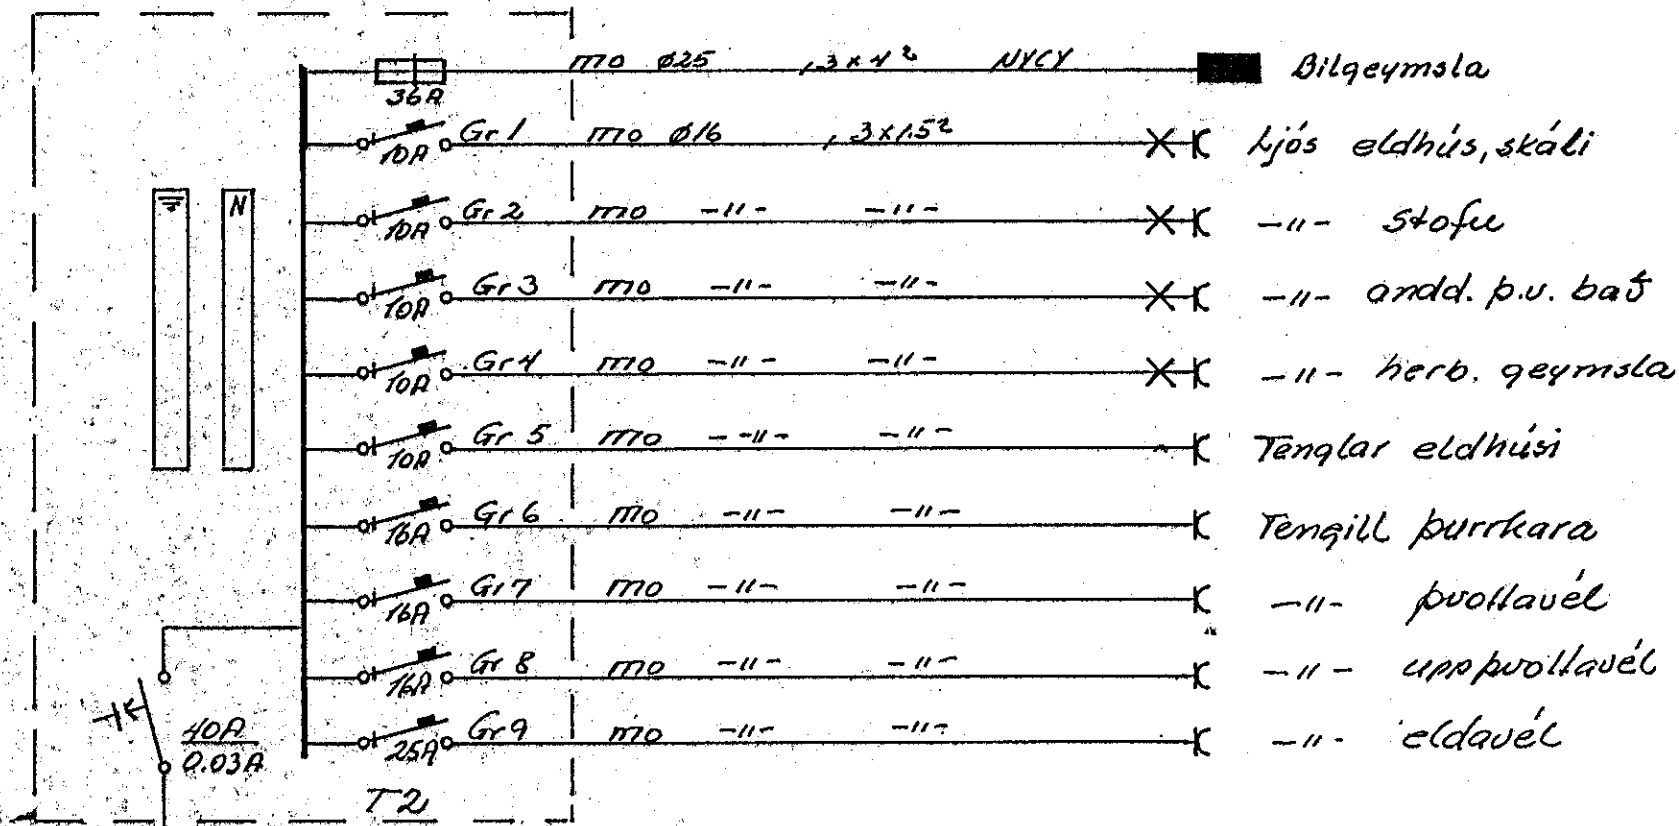

NR.	BREYTING	DAGS	BR.
<b>STEKKJARHVAMMUR 26</b>			
RAFLÖGN Í RIS		HANNAÐ	16
AFSTÖÐU SNIÐ OG		TEIKNAD	16
EINLINU MYNDIR		DAGS	10-84
		BLAÐ	2 AF 2
		KVARÐI	1:100 1:500
		VERK NR.	023