
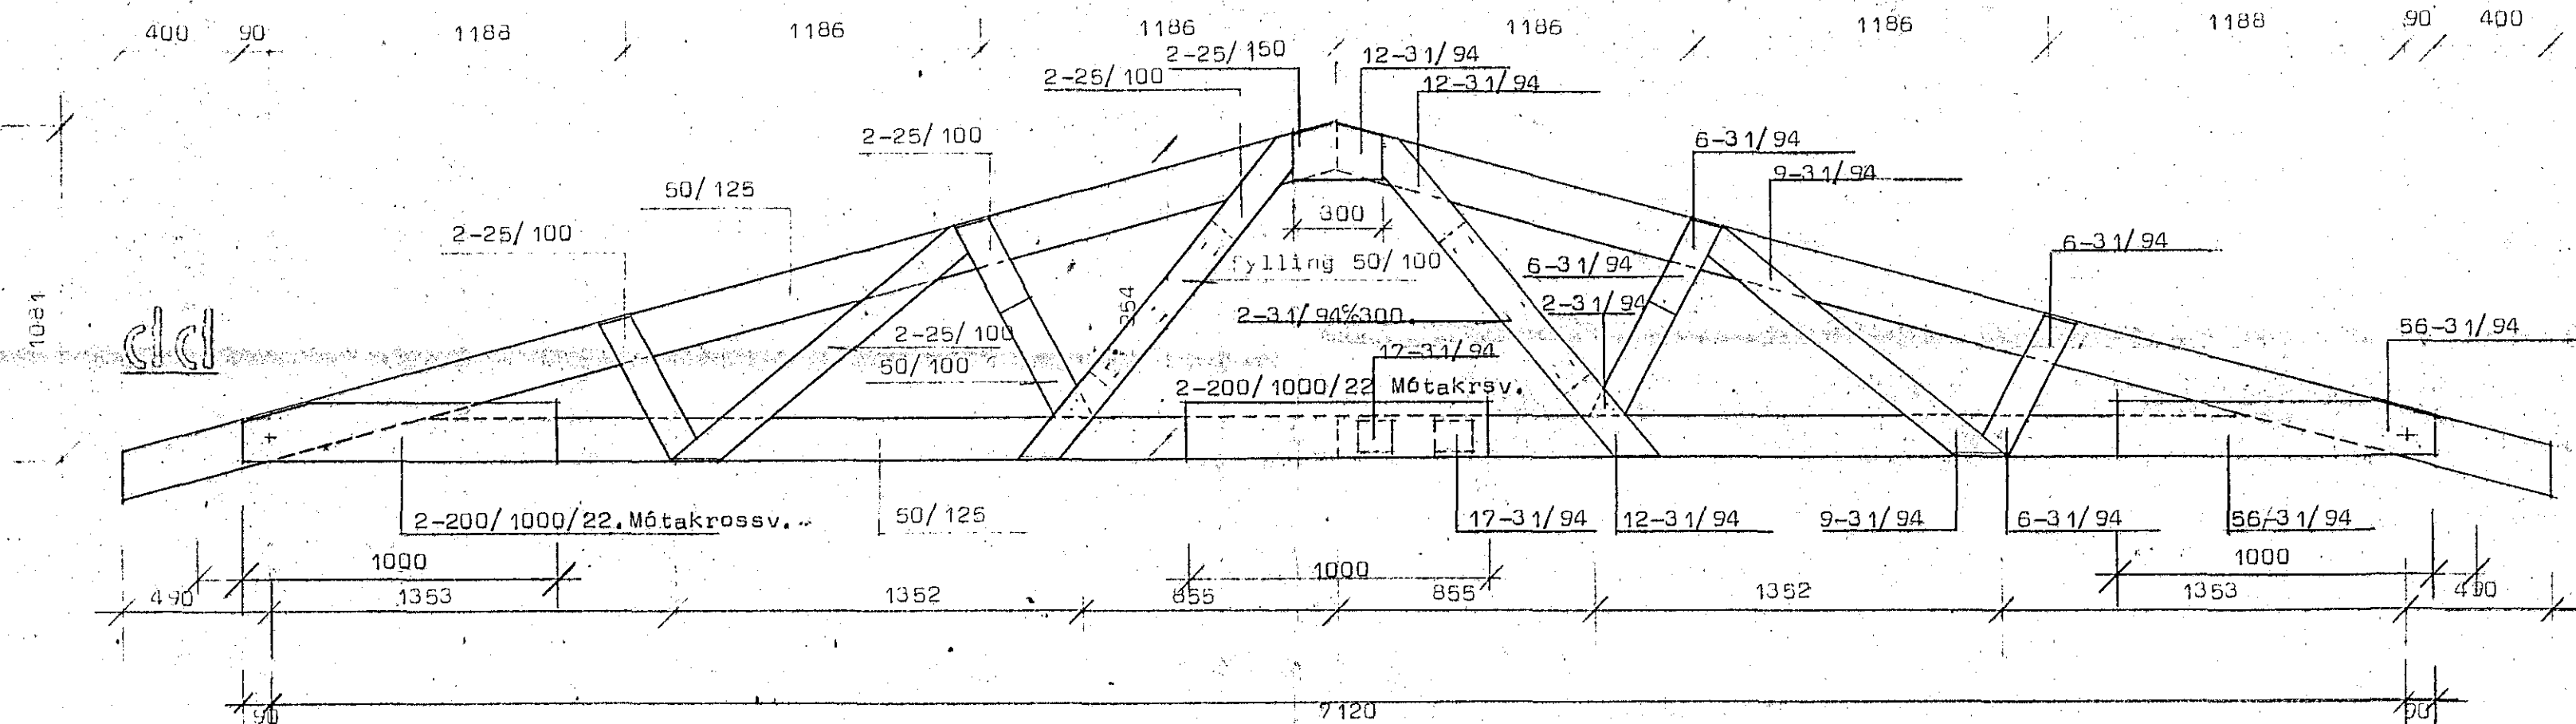



Einiberg 13 Hafnarfirði

Þversniðsstarð
á tré

Negling
Negla skal helming naglafjöldi
frá hverri hlið.

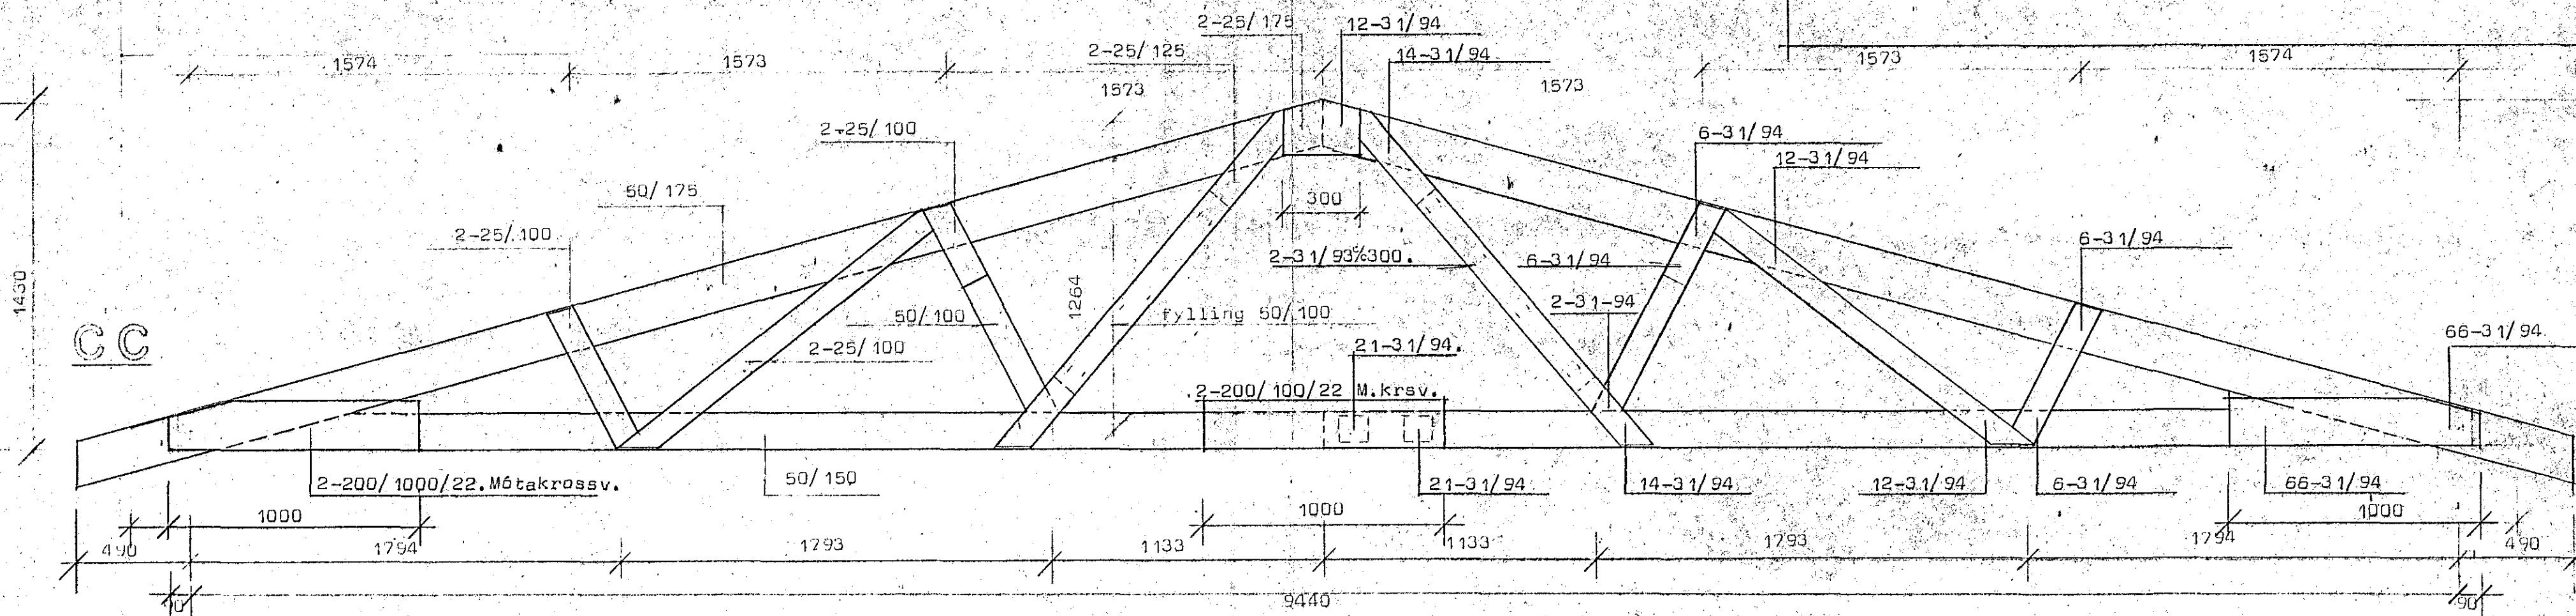

Skýringar: Efni sé T20 beint og húspurt
Allur saumur sé zinkhúðaður Skotnaglar 31/94
Öll samskeyti séu þáttniðin og negling samkv
neglingarreglum NS 3470

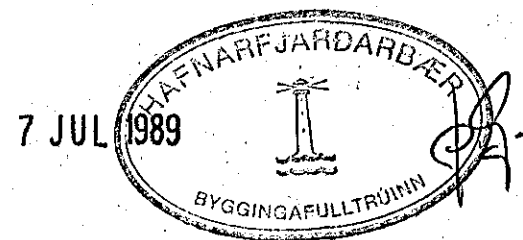

STADALHÚS S F
TEIKNISTOFA SÍÐUMÚLA 3I. SÍMI 83141

VERKEFNI Pakviðir grindarsperrur	DAGS. júní 1989 MKV. 1:20 BR. júní 1989/SK. BLAD NR 2.02.3	VERK NR 80-10
Einiberg 13 Hafnarfirði.	 SIGURÐUR GUDMUNDSSON SIGURÐUR P. KRISTJÁNSSON FTFI	