




Einiberg 13. Hafnarfirði.

Lykkja $\varnothing 10$ yfir sp. útm: 12x50, Lk=112.

25 \varnothing þen þr bil. L=40,cm, sigti í ytra op.

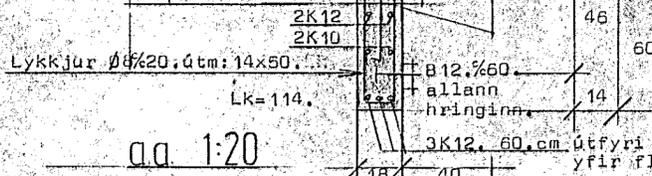

aa 1:20

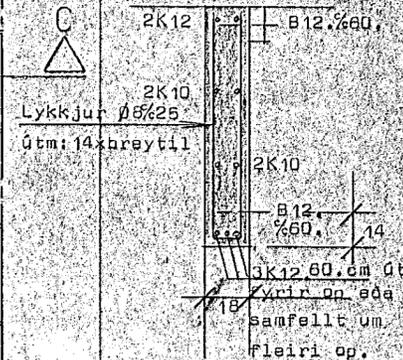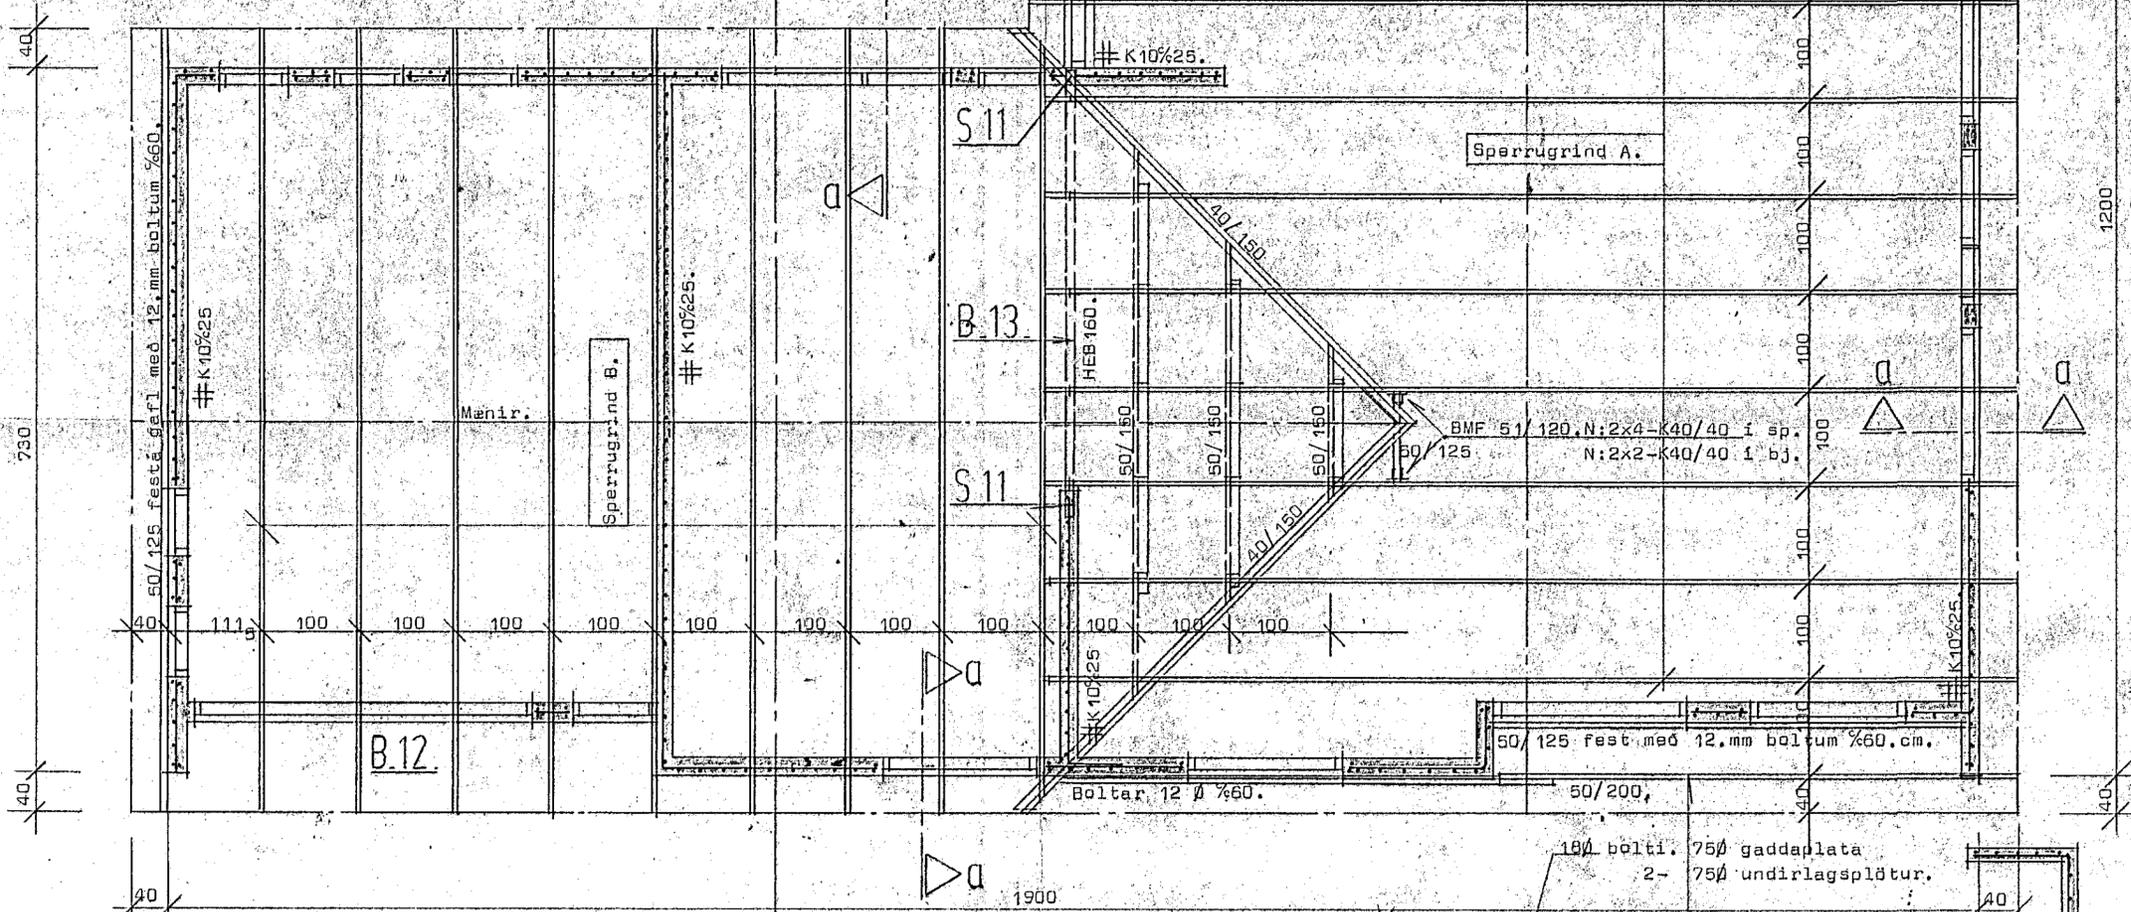

bb 1:20

Pakviðir. Grunnmynd Mk 1:50.

Skýringar: Bændistál auðkennt með K er kambstál Ks40 en stál auðkennt með \varnothing er slátt stál nr37.

Veggir bændist lóðrétt og lárétt með K10%25, að auki komi 2K12 upp með og undir glugga og hurðaup en yfir op bændist í samræmi við sértækingar.

Steypa sé 8250 skv IST 10.


Sigmál steypu 6-8,cm.

Loftinnihald 5-6%.

V/S-hlutfall 0,55.

Minnsta sementsmagn: 300 kg/m³ steypu.

Alla steypu skal titra þegar hún er lögð.

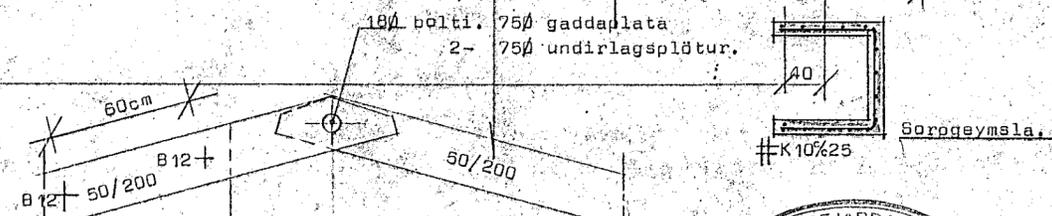

Sperra yfir útidyrum.



22 JUN 1989

STADALHÚS S F
TEIKNISTOFA SÍÐUMÚLA 31 SÍMI 83141

VERKEFNI	DAGS.	Júní 1989	VERK NR
Járnþent steypa og pakviðir	MKV.	1:50.	
	BR.		
Einiberg 13. Hafnarfirði.	BLAD NR	2.02.1	88-16.
SIGURDUR GUDMUNDSSON		SIGURDUR P. KRISTJÁNSSON FTFI	